


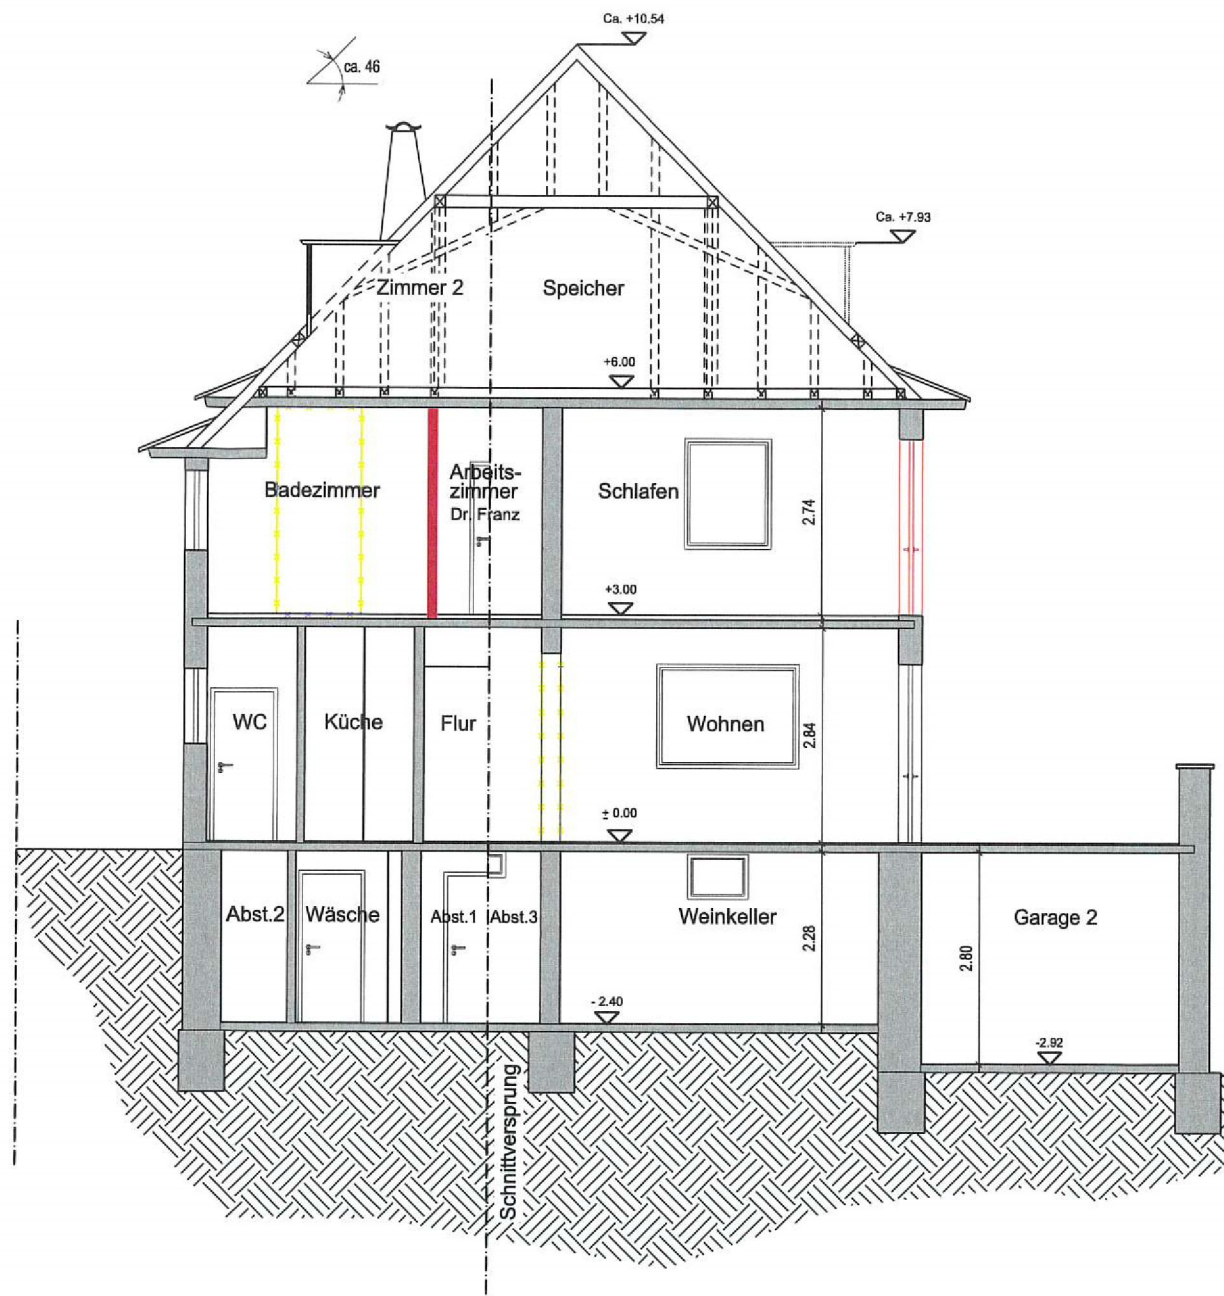

SCHNITT A-A

LEGENDE

	BESTAND
	NEU
	PFLASTER
	ABBRUCH

Index	Änderung	Datum	Name
-------	----------	-------	------


Projekt Nr.:

2016 / 06

Projektbezeichnung:

**Teilumbau eines
Einfamilienhauses**

Bauherr:

 

Bauort:

**Karl-Busch-Straße 19
56130 Bad Ems**

Plan-Bezeichnung:

**GENEHMIGUNGSPLANUNG
SCHNITT A-A**

Plan-Nr.:

2016/06_G_S

Maßstab:

1:100

Planung:

GLSW
Planung +
Beratung **GmbH**

Klaus Gombert Dr.-Ing. Dipl.-Ing. VDI
Andreas Lademann Dipl.-Ing. (FH) Architekt
Peter Schneiders Dipl.-Ing. (FH) Architekt
Frank Wallroth Dipl.-Ing. Architekt BDB

Architekt.....

Westerwaldstr. 13, 56337 Kadenbach
Tel. 02620/9440-0 Fax 02620/9440-40
E-Mail: info@glsw-gmbh.de
Internet: www.glsw-architekten.de

Datum:

17.03.2023

gez:

gom / cs