



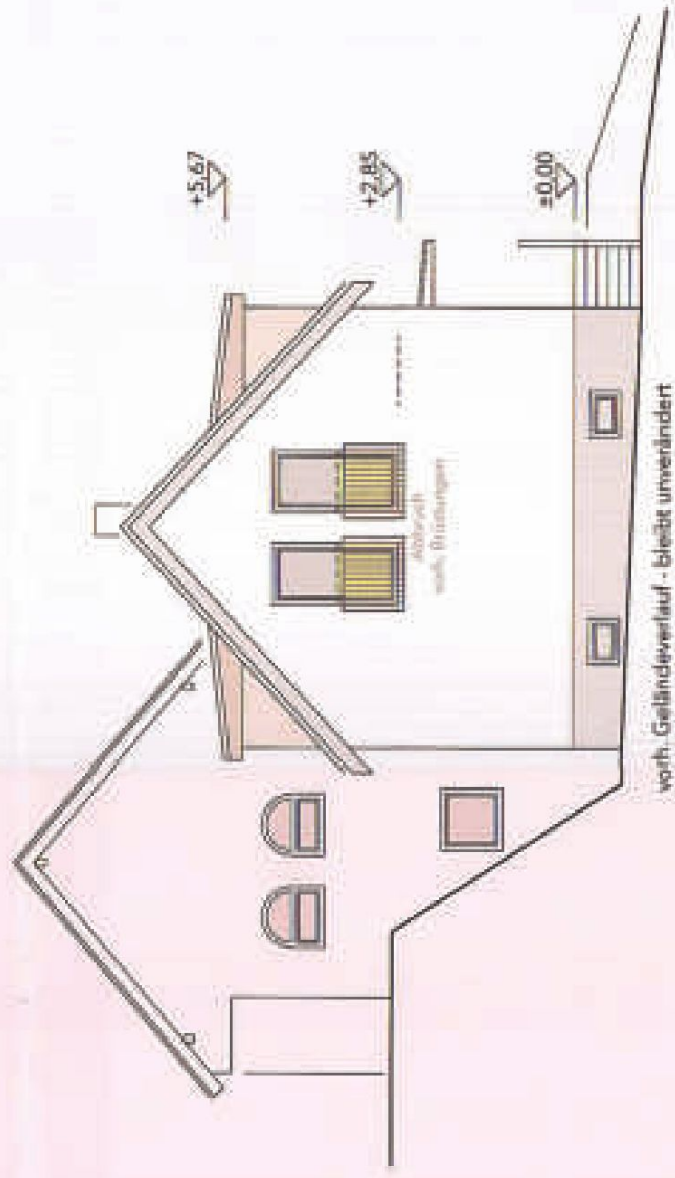


ANSICHT NORDOST

1.00 7.81 0.4
Gesamt-Zusatzhöhe

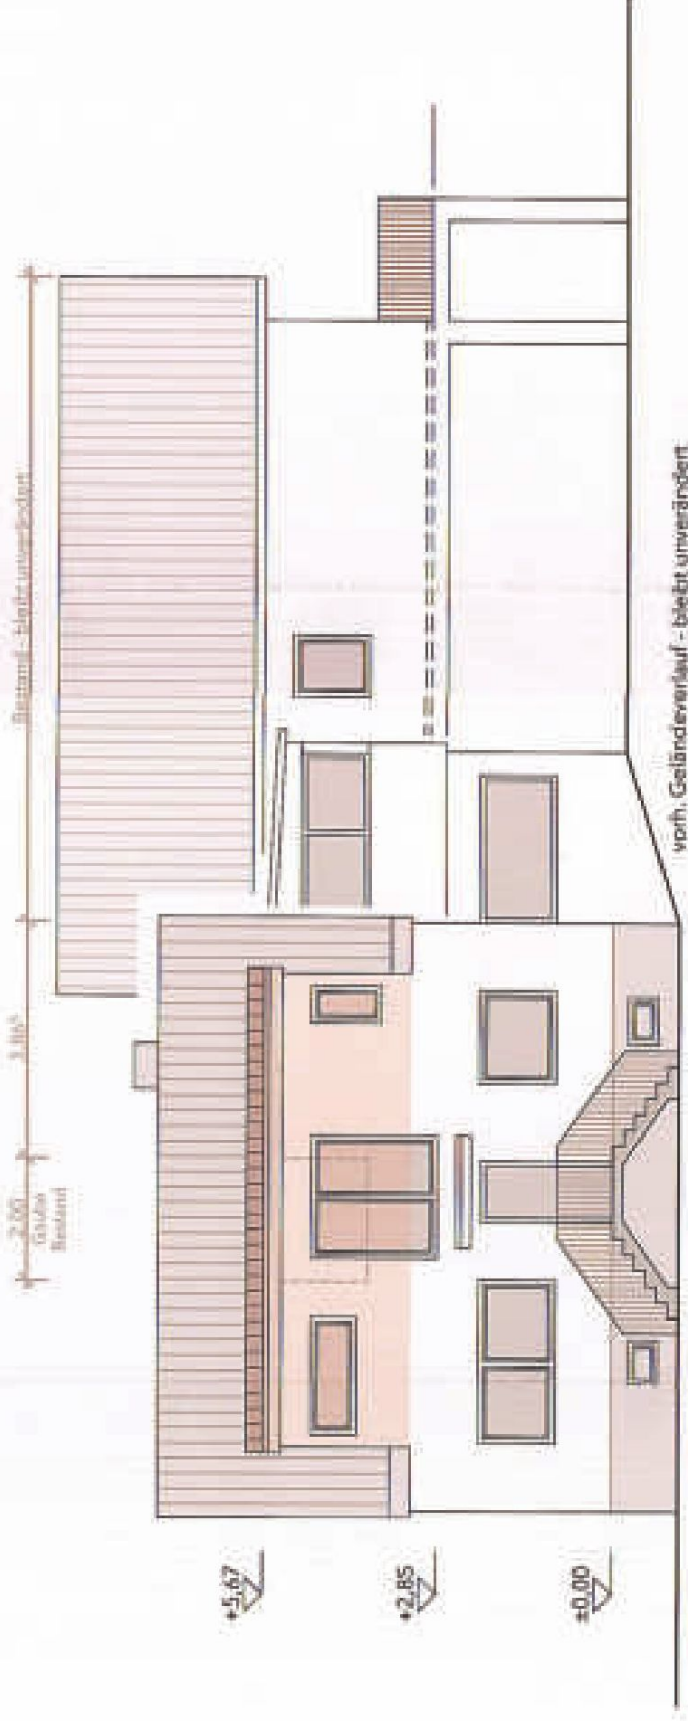


ANSICHT NORDWEST

1.00 7.81 0.4
Gesamt-Zusatzhöhe

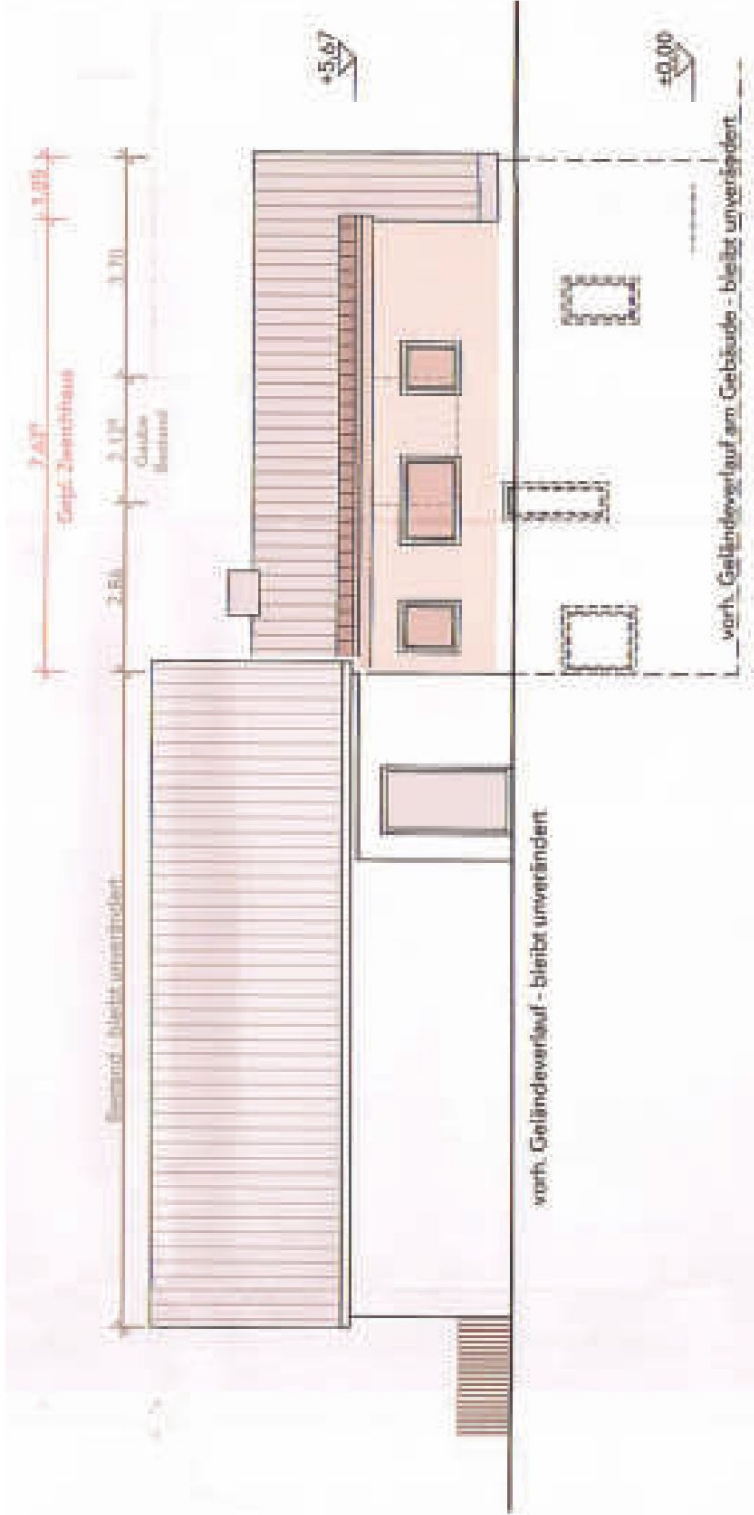

ANSICHT SÜDOST

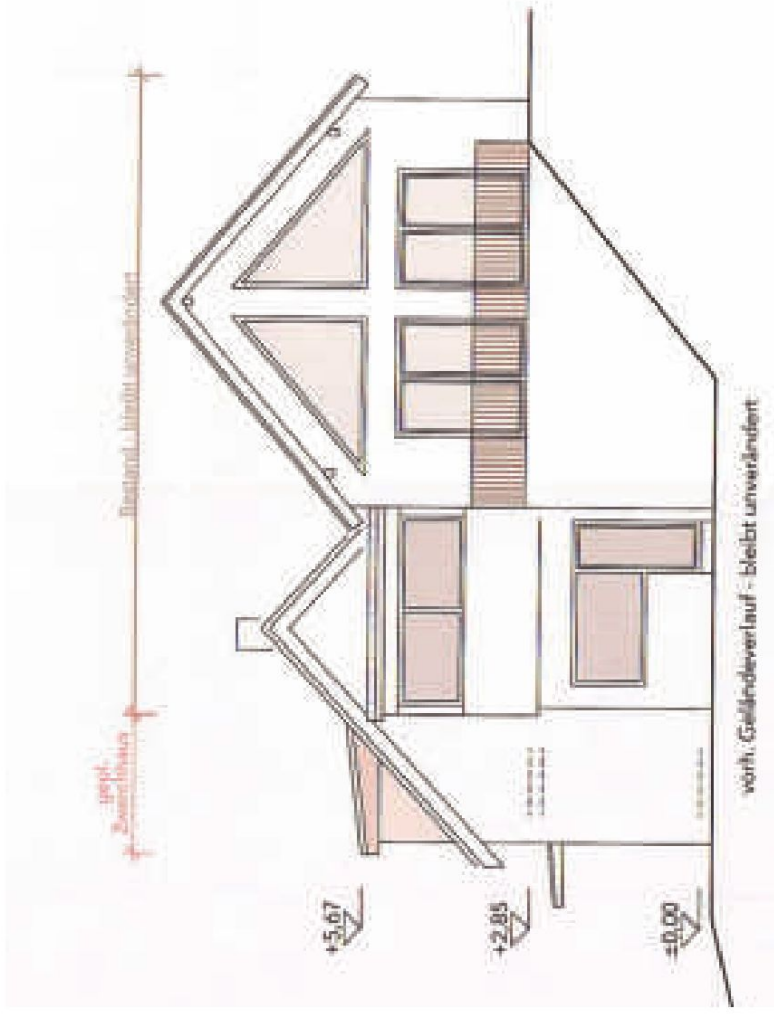

ANSICHT SÜDWEST

DIE ENTWÄSSERUNG BLEIBT UNVERÄNDERT

BAUZEICHNUNGEN

PAUL M. DÖLMEN Architekt Dipl.-Ing. (FH)		Bauherr	
Kurfürstenstraße 13-19 56218 Mülheim-Kärlich		Tel 02630 / 959230 Fax 02630 / 959232	
Projekt Errichtung zweiter Zwerchhäuser i.V.m. Fassadenänderung Rullsbach 2, 56180 Bad Emig		Maßstab 20.03.23	
Unterschrift Architekt		Datum	