



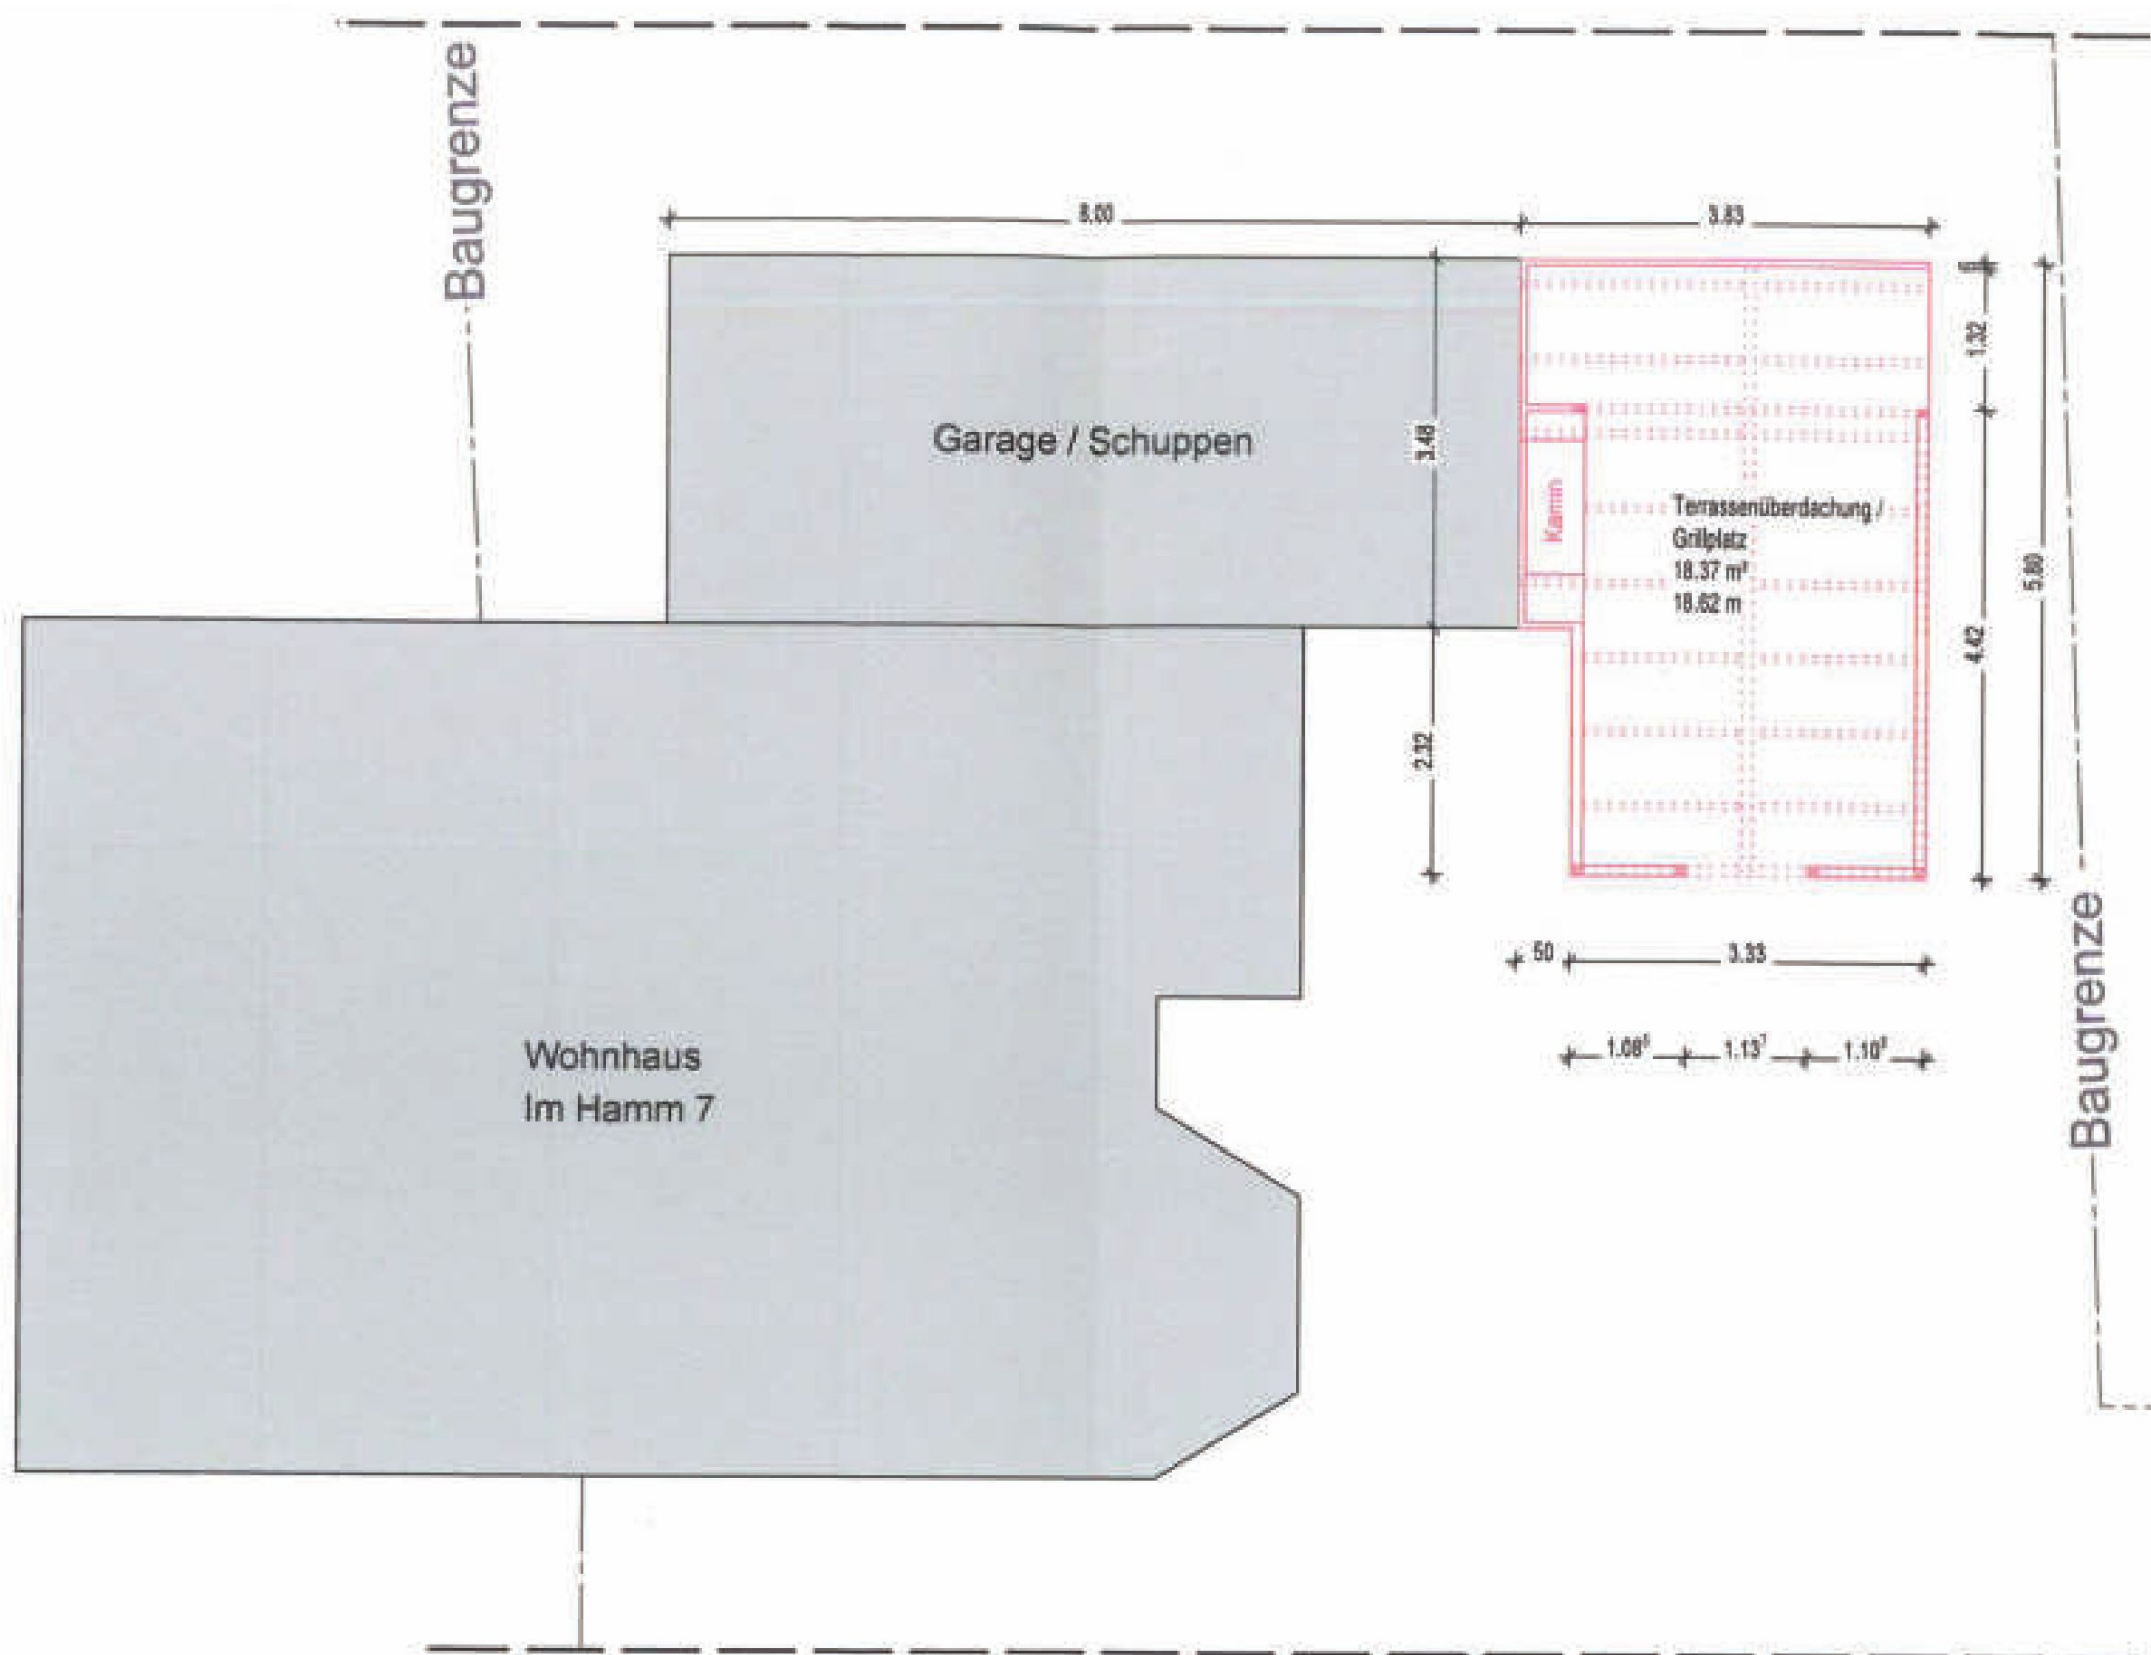

Grundriss Neubau

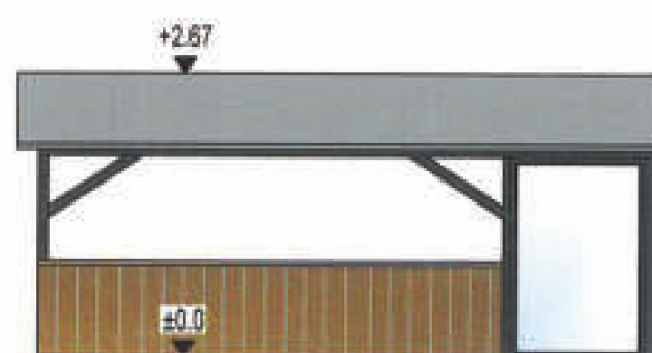

Ansicht Nord - Ost



Ansicht Süd - West



Ansicht Süd - Ost



Ansicht Nord - West