


Auszug aus den Geobasisinformationen Liegenchaftskarte

Hergestellt am 23.03.2023

Furstück: 128 Gemeinde: Dessighofen
Flur: 1 Landkreis: Rhein-Lahn-Kreis
Gemarkung: Dessighofen

Jahnstraße 5
56457 Westerburg

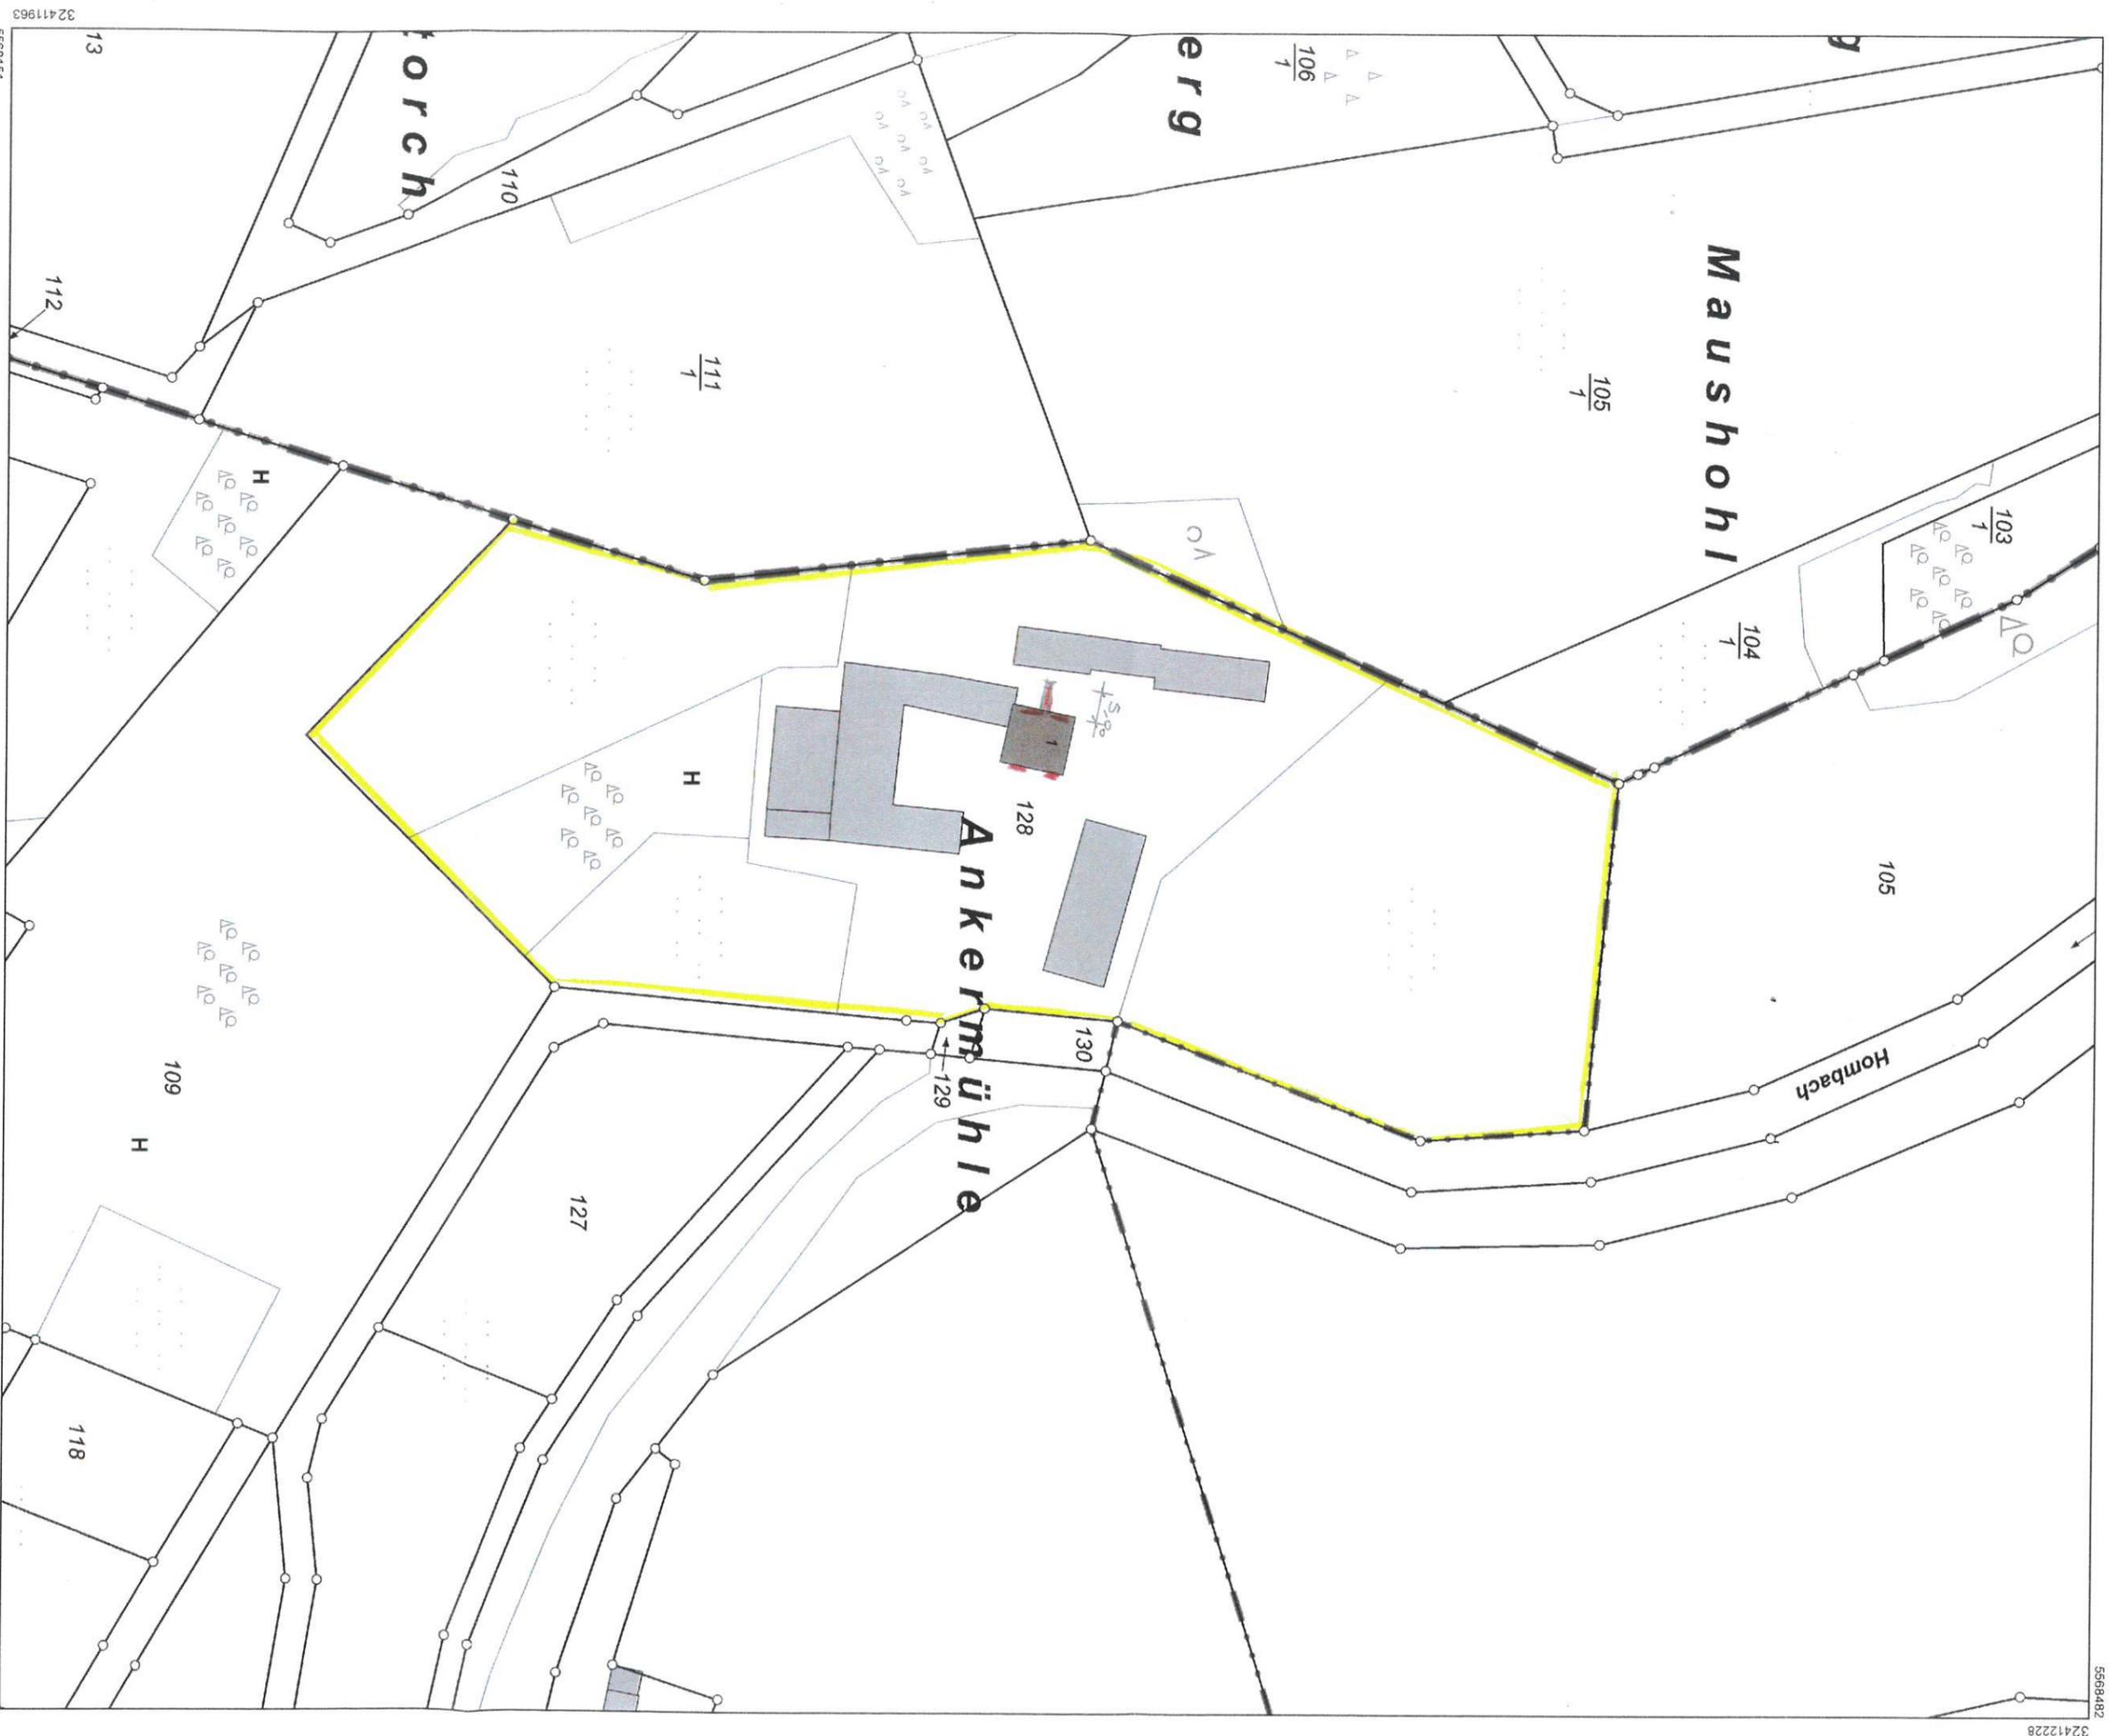

Maßstab 1 : 1 000
0 10 20 30
Meter

Vervielfältigungen für eigene Zwecke sind zugelassen. Eine unmittelbare oder mittelbare Vermarktung, Umwandlung oder Veröffentlichung der Geobasisinformationen bedarf der Zustimmung der zuständigen Vermessungs- und Katasterbehörde (§12 Landesgesetz über das amtliche Vermessungswesen).
Hergestellt durch Öffentlich best. Vermessungsingenieur Dipl.-Ing. (FH) Hans Brost.
Befugnis eingetragen am 22.09.2006 durch Landesamt für Vermessung und Geobasisinformation Rheinland-Pfalz.