




Urgelände am Haus keine Veränderung

**Ostansicht**

**Architekturbüro  
Norbert Gilles**

Steinsberg 19-21 , 56355 Nastätten  
Tel.: 01604425699  
gilles-nastaetten@t-online.de

Bauherr:

 

Projekt: Ausbau des DG zu einer WE, Legalisierung


Plan-Bez.: Ansichten

Blatt-Nr. 5


Maßstab: 1/100

Datum: 27.03/2023

Bauherr:

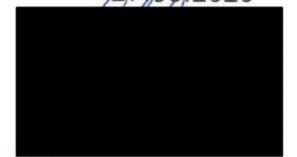


Architekt:

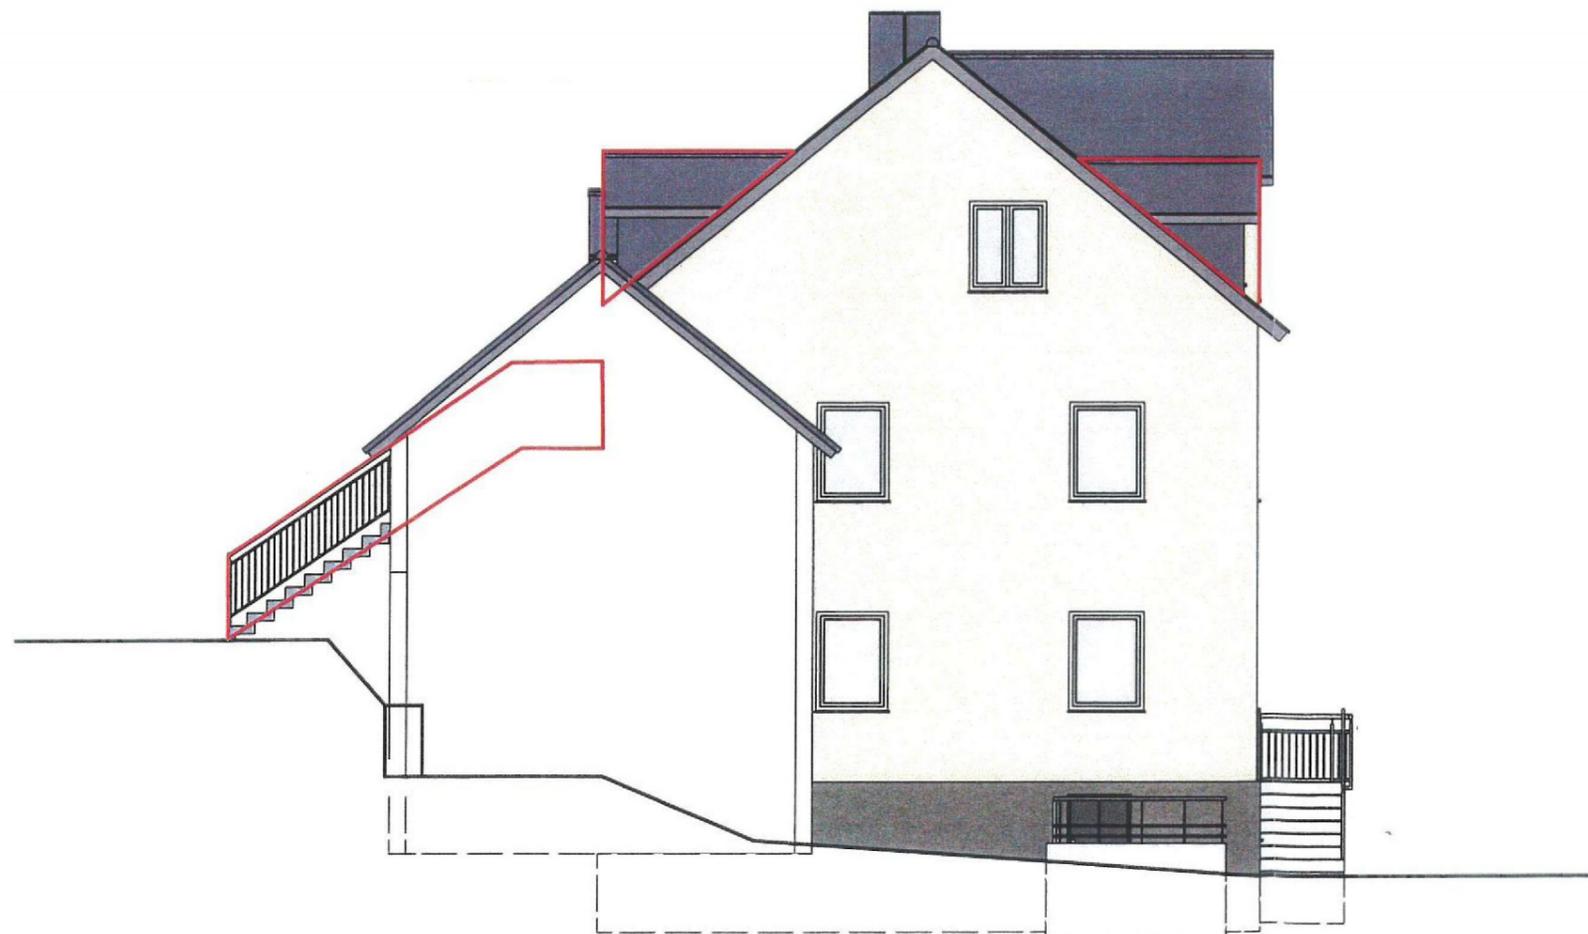


Urgelände am Haus keine Veränderung

**Südansicht**

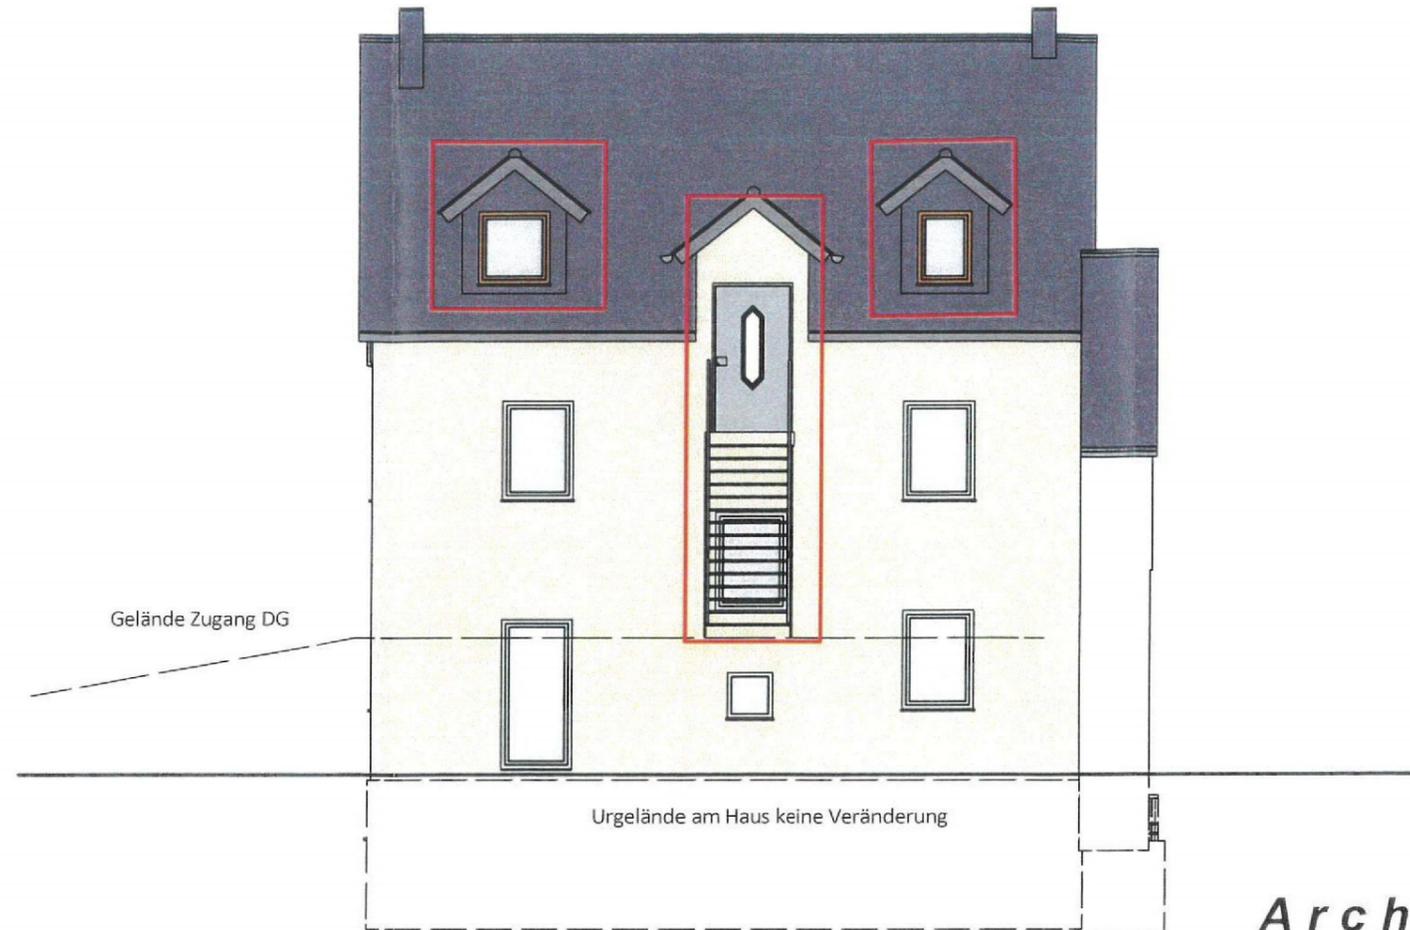

**Westansicht**

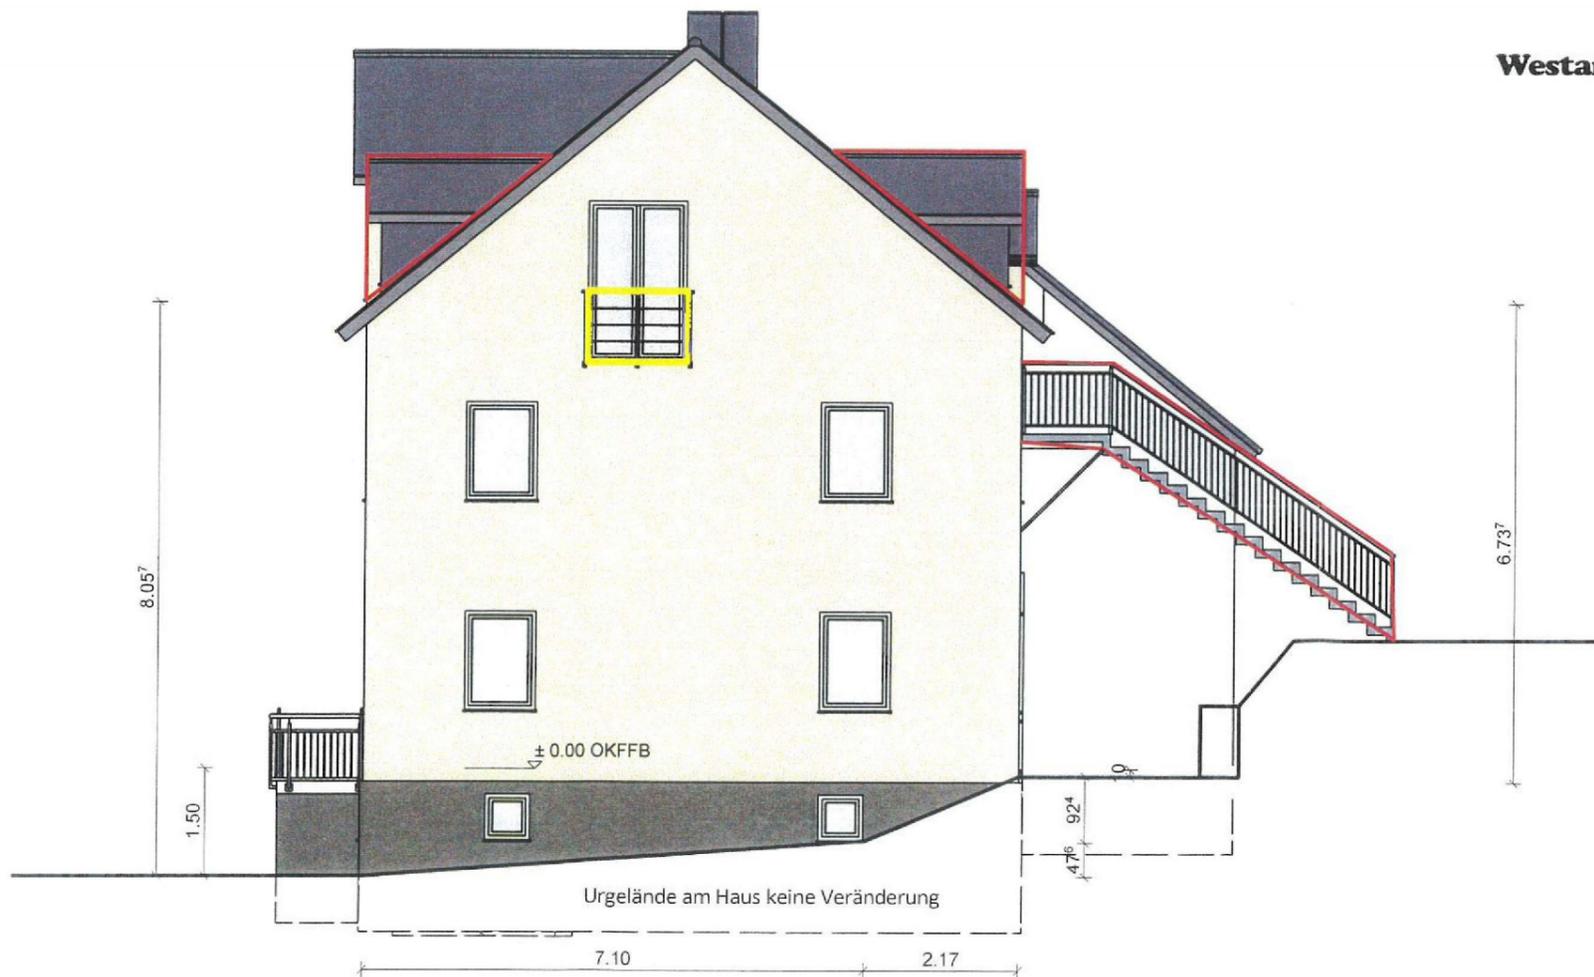

**Nordansicht**

**Architekturbüro  
Norbert Gilles**

Steinsberg 19-21 , 56355 Nastätten  
Tel.: 01604425699  
[gilles-nastaetten@t-online.de](mailto:gilles-nastaetten@t-online.de)

Bauherr:



Projekt: Ausbau des DG zu einer  
WE, Legalisierung


Plan-Bez.: **Ansichten**

Blatt-Nr. **6**

Maßstab: 1/100

Datum: 27.03.2023

Bauherr:

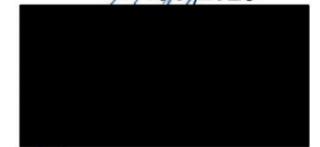

Architekt: