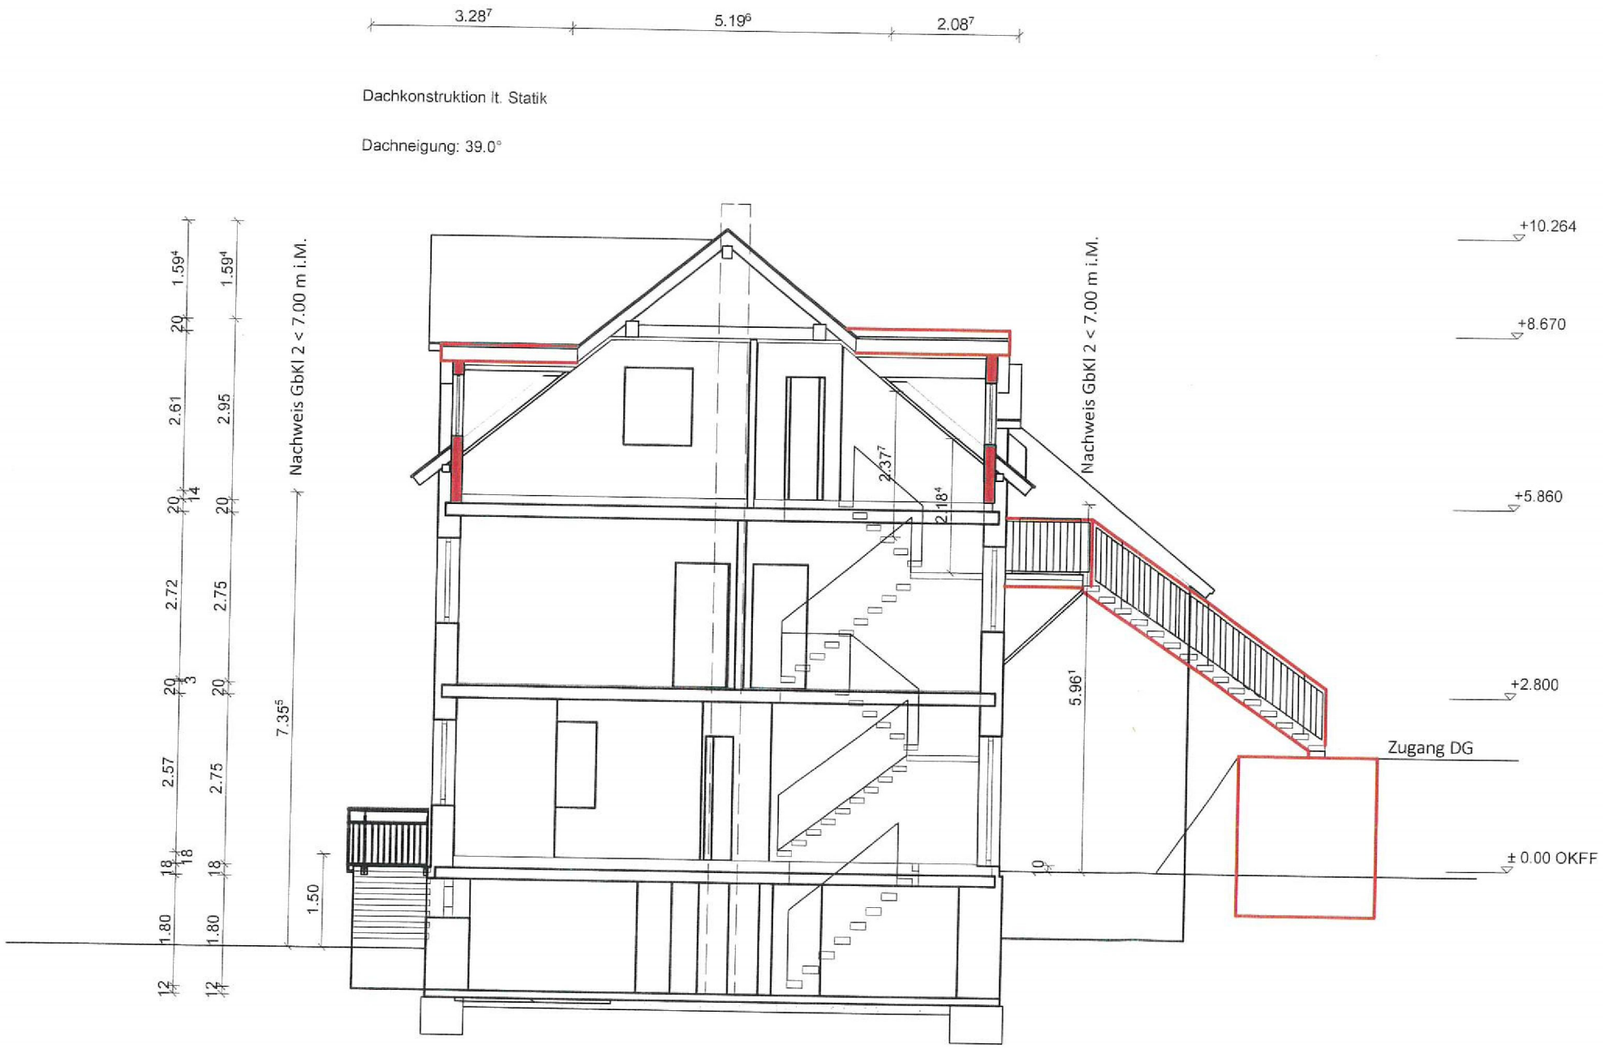

Schnitt A - A

Architekturbüro Norbert Gilles
Steinsberg 19-21 , 56355 Nastätten
Tel.: 01604425699
gilles-nastaetten@t-online.de

Bauherr: [redacted]

Projekt: Ausbau des DG zu einer WE, Legalisierung

Plan-Bez.: **Schnitt A - A**

Blatt-Nr. **7**

Maßstab: 1/100

Datum: 27.03.2023

Bauherr: [redacted]

Architekt: