




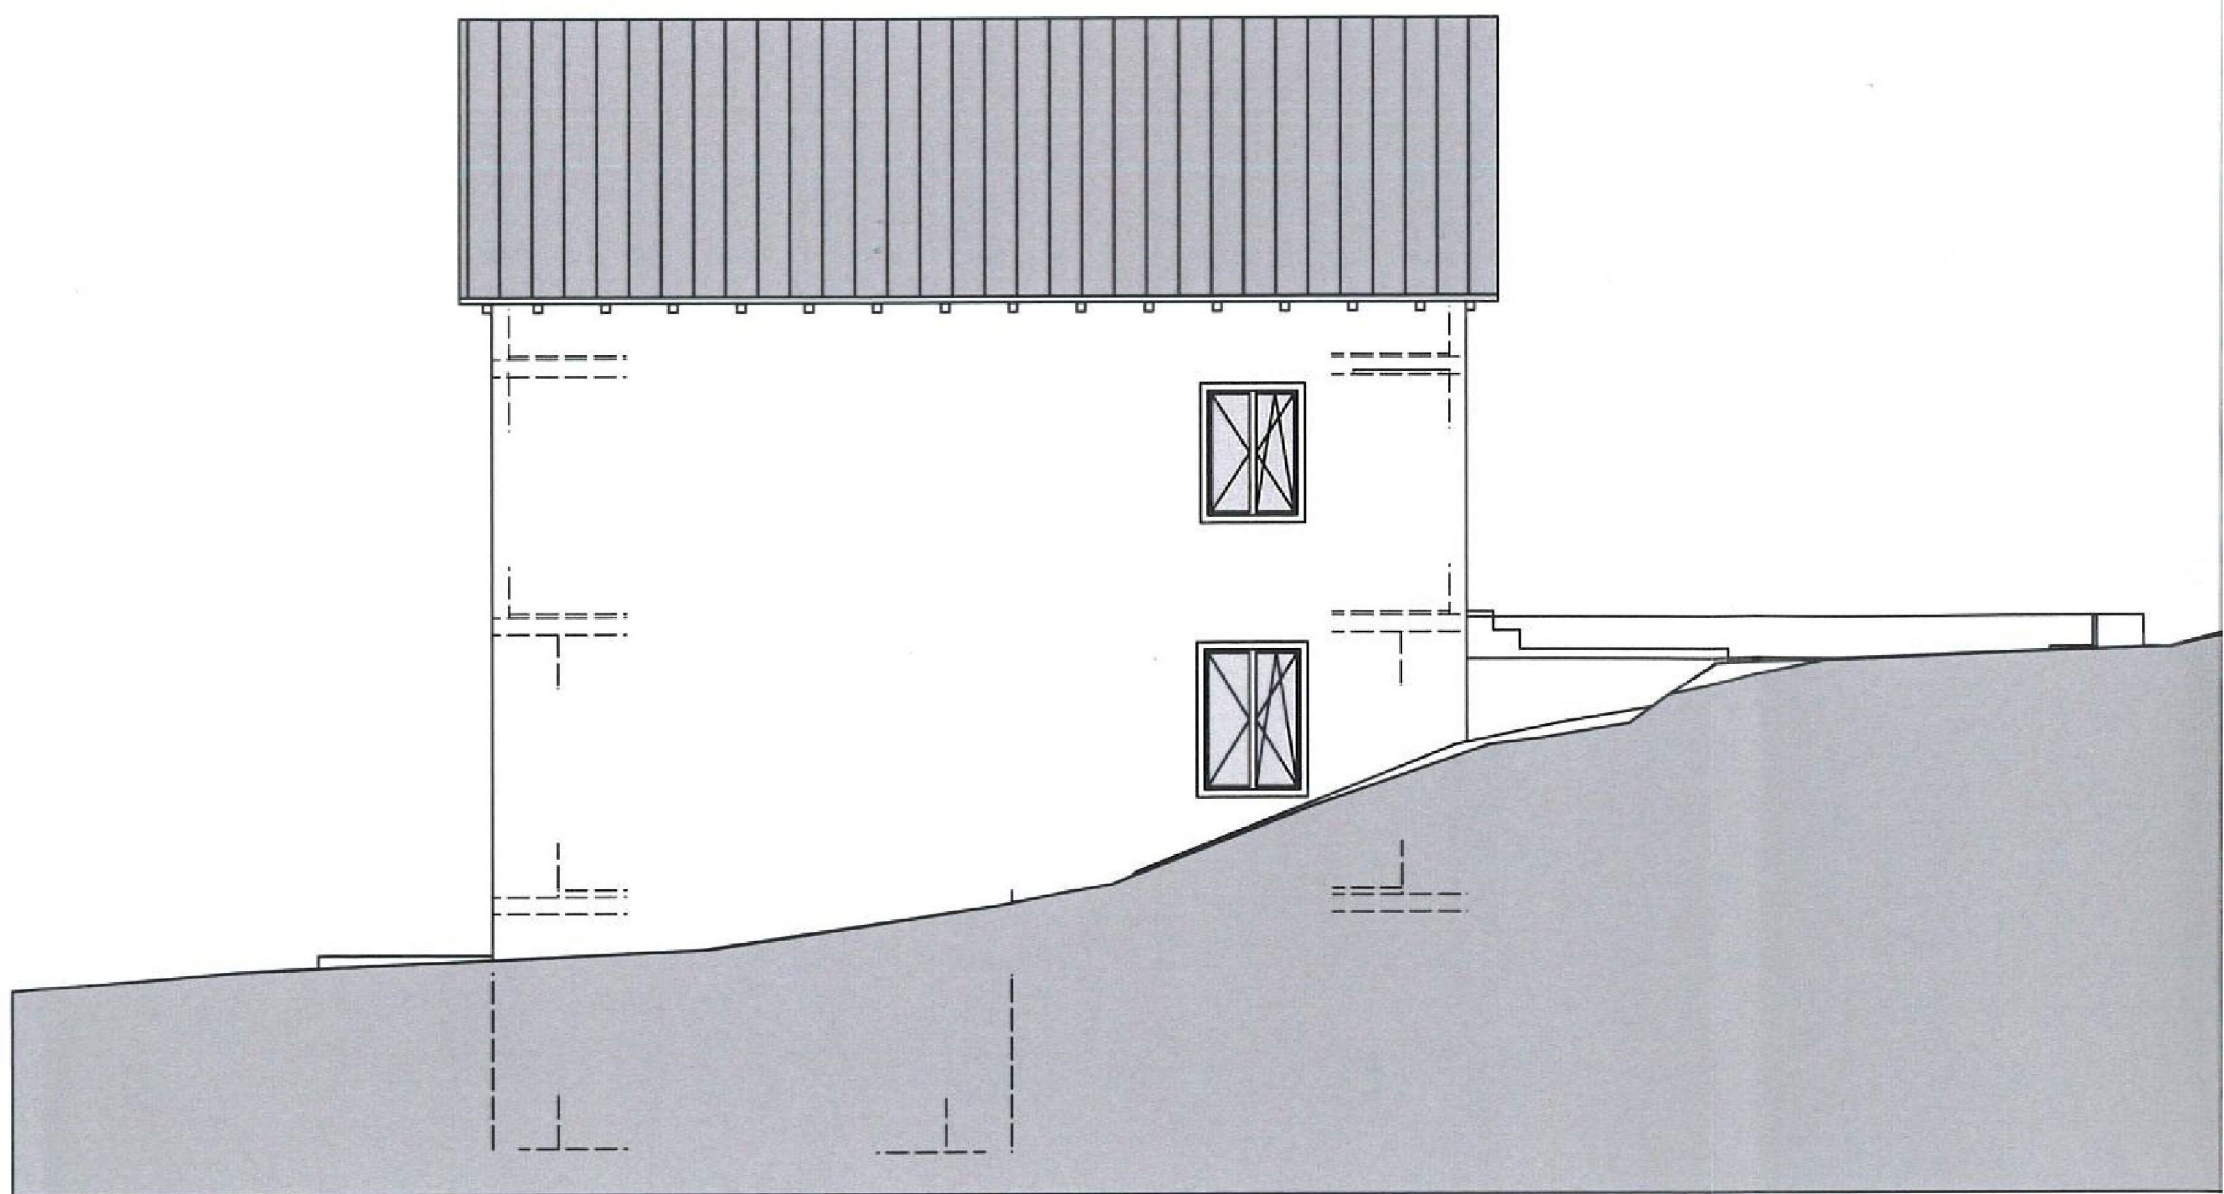

ANSICHT OST NACHBAR

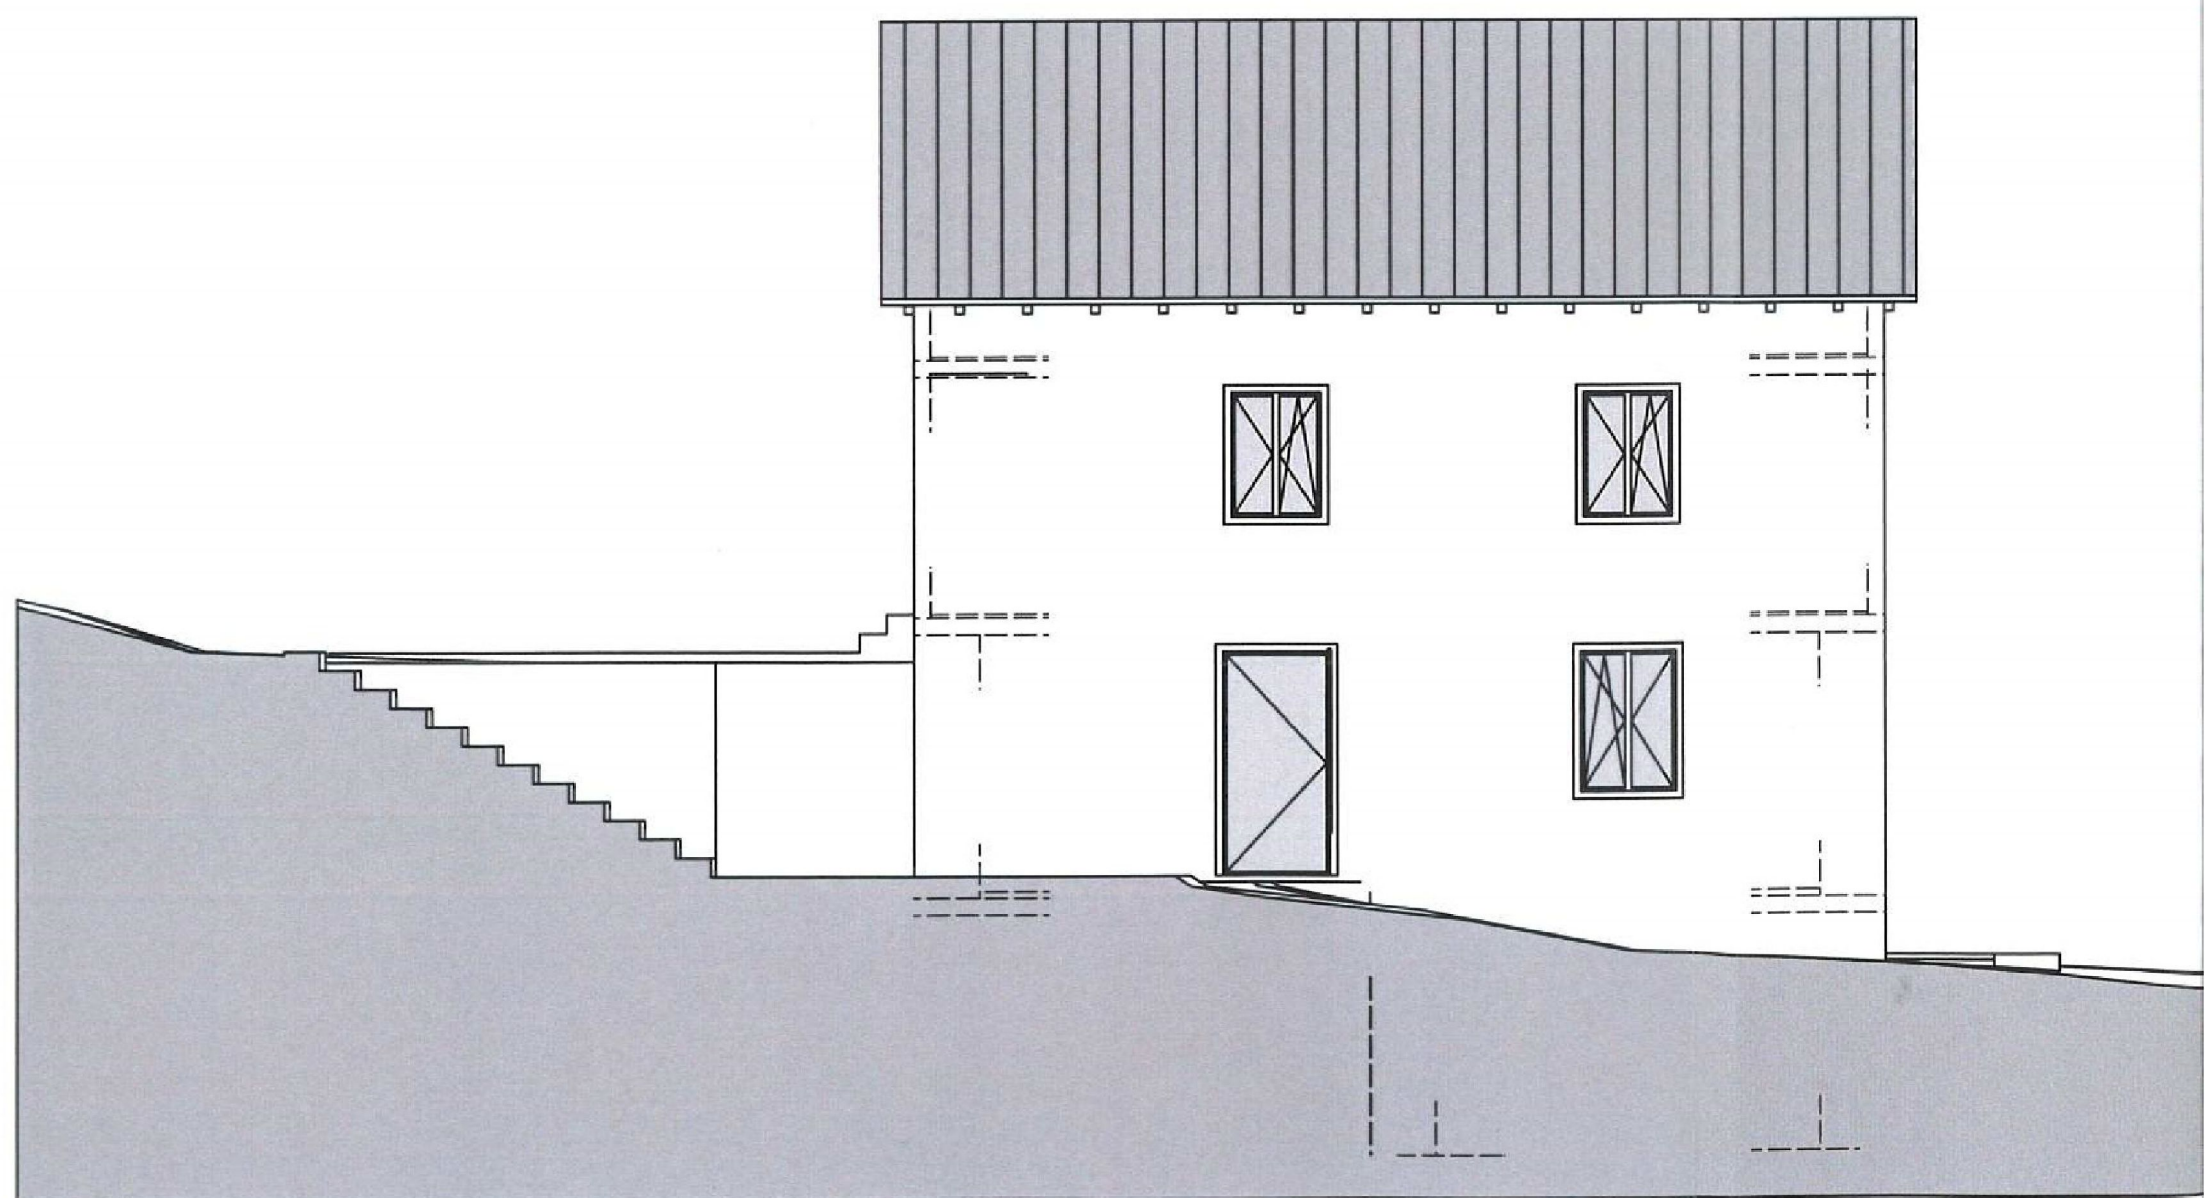

ANSICHT WEST

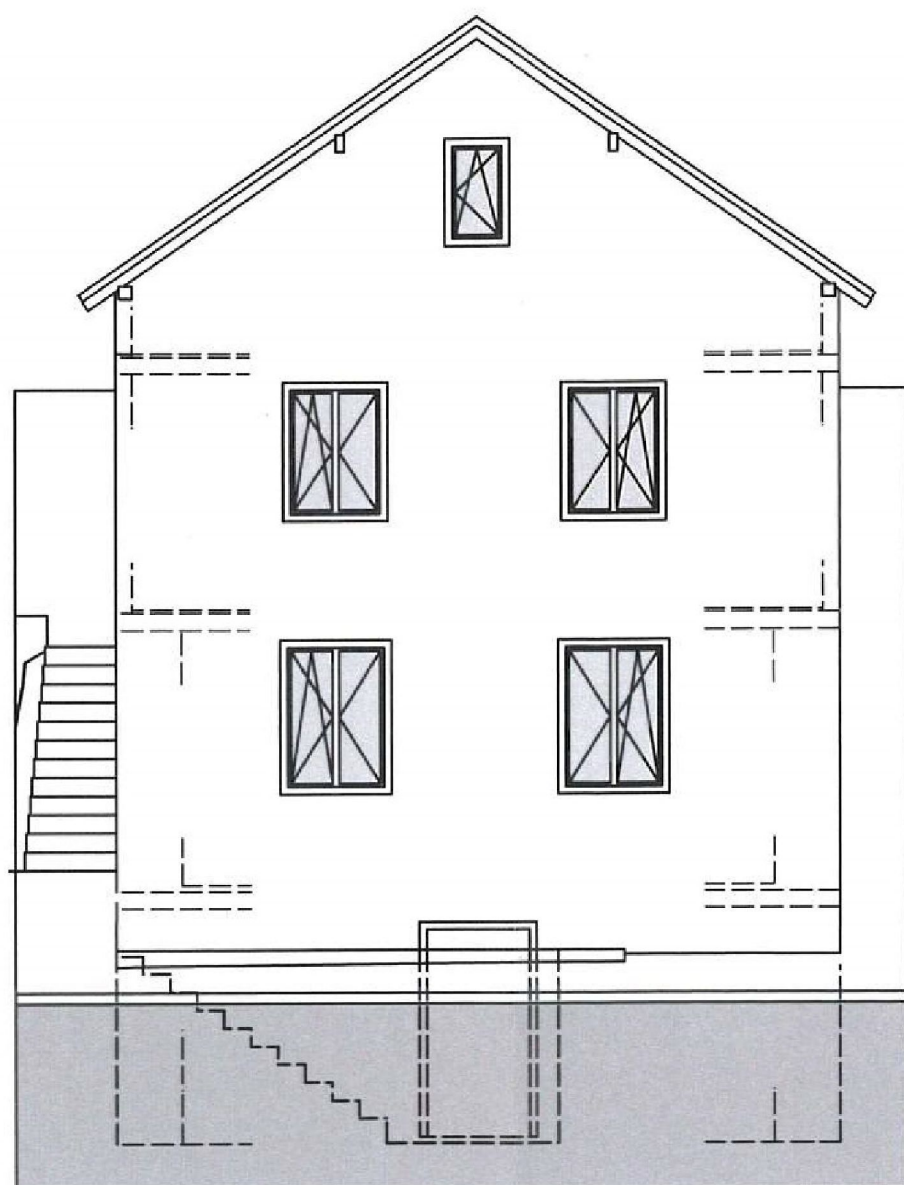

ANSICHT NORD STRASSE

Architekt
Hanno Fischer

am eisengraben 2
56179 vallendar
tel 0261/ 67 102 67
fax 0261/ 67 102 68

projekt: Umbau eines Einfamilienhauses in ein Zweifamilienhaus
Im Heckelchen 2, Sulzbach

bauherr: [REDACTED]

plan: 1. Obergeschoss, Ansicht Nord

unterschrift
bauherr:

[REDACTED]


datum: 10.04.2023
geändert:

Maßstab:
1:100

unterschrift
planer:

[REDACTED]

Plan Nr.:
002

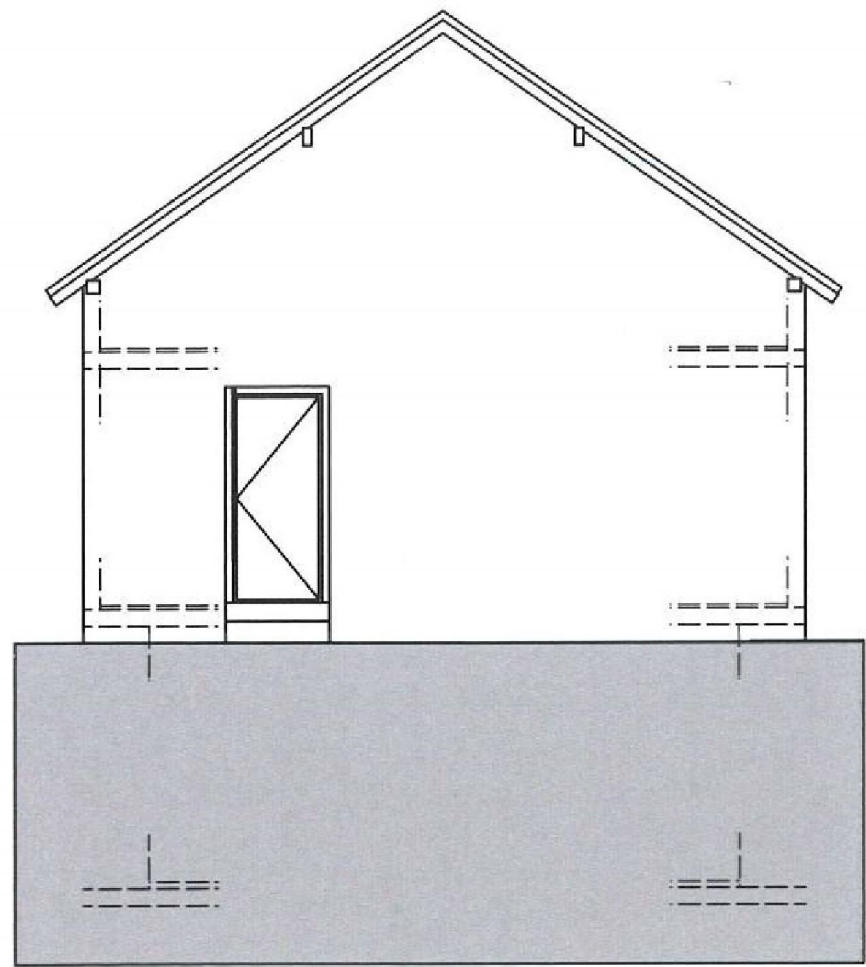

ANSICHT SÜD GARTEN

Architekt
Hanno Fischer

am eisengraben 2
56179 vallendar
tel 0261/ 67 102 67
fax 0261/ 67 102 68

projekt: Umbau eines Einfamilienhauses in ein Zweifamilienhaus
Im Heckelchen 2, Sulzbach

bauherr: [REDACTED]

plan: Ansicht West, Süd und Ost

unterschrift
bauherr:

[REDACTED]

datum: 10.04.2023
geändert:

Maßstab:
1:100

unterschrift
planer:

[Signature]

Plan Nr.:
003