




Ansicht Westen

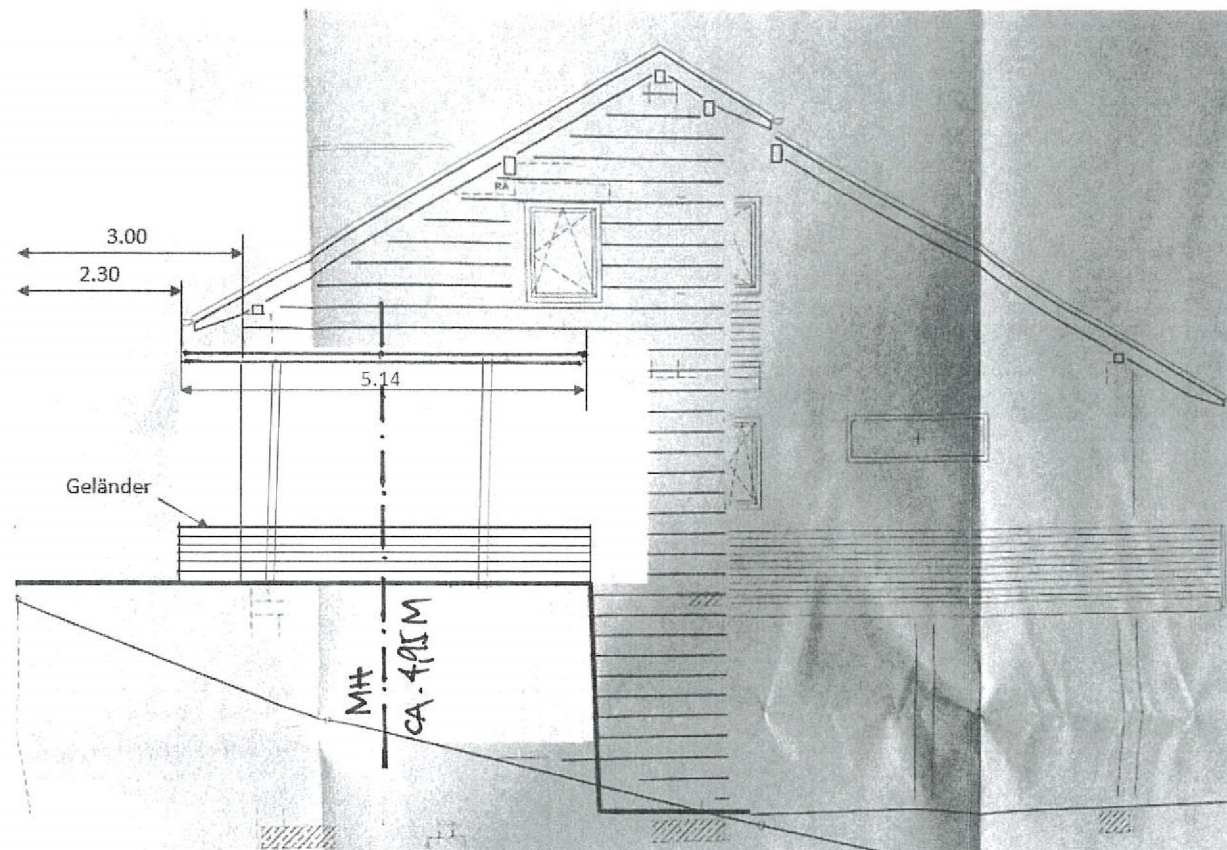

Ansicht Norden

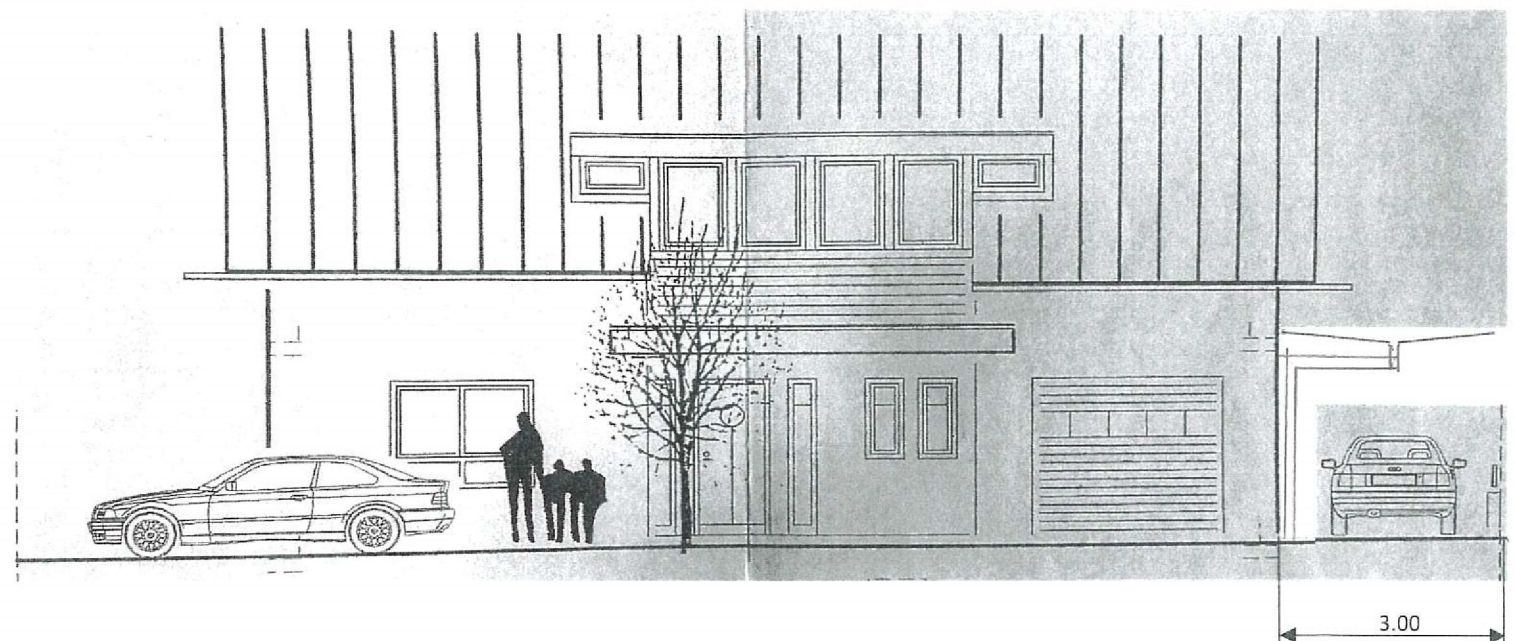

Zustimmung Abweichungsantrag

 

13.04.23
Datum



Unterschrift



Anbau Carport



Maßstab 1:100 ~

