


Ansicht - Ost

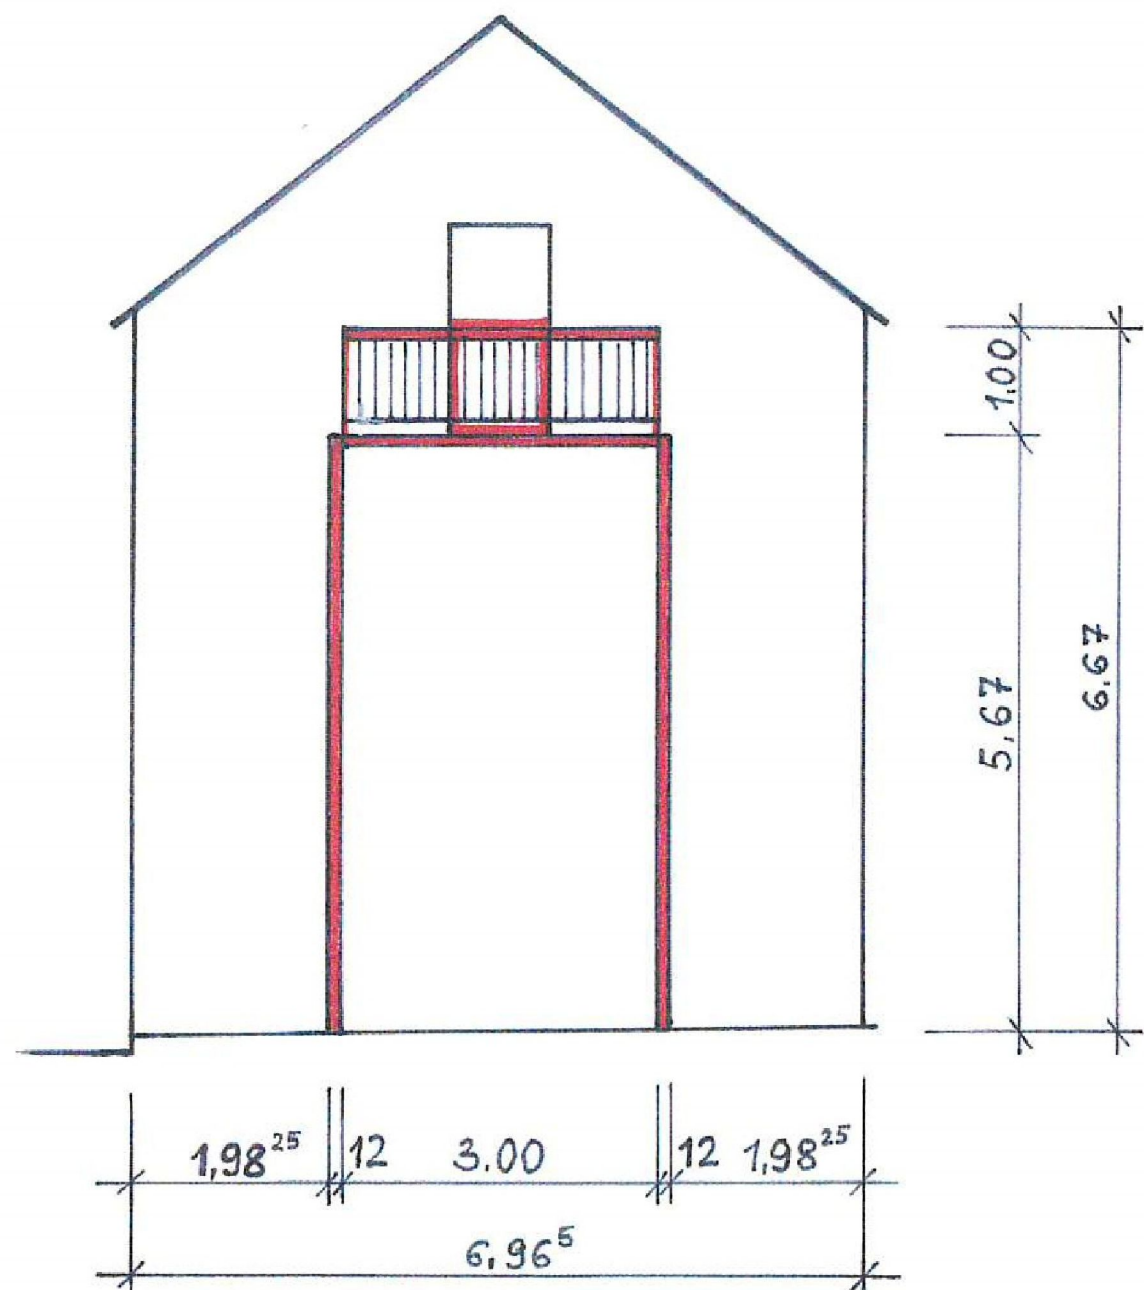

Ansicht Ost - Abau Balkon + Vergrößerung Fenster

M 1:100


Bauort:

Bad Ems
Weidhellweg 5

Bauherr:

[Redacted]

Ansicht - Süd

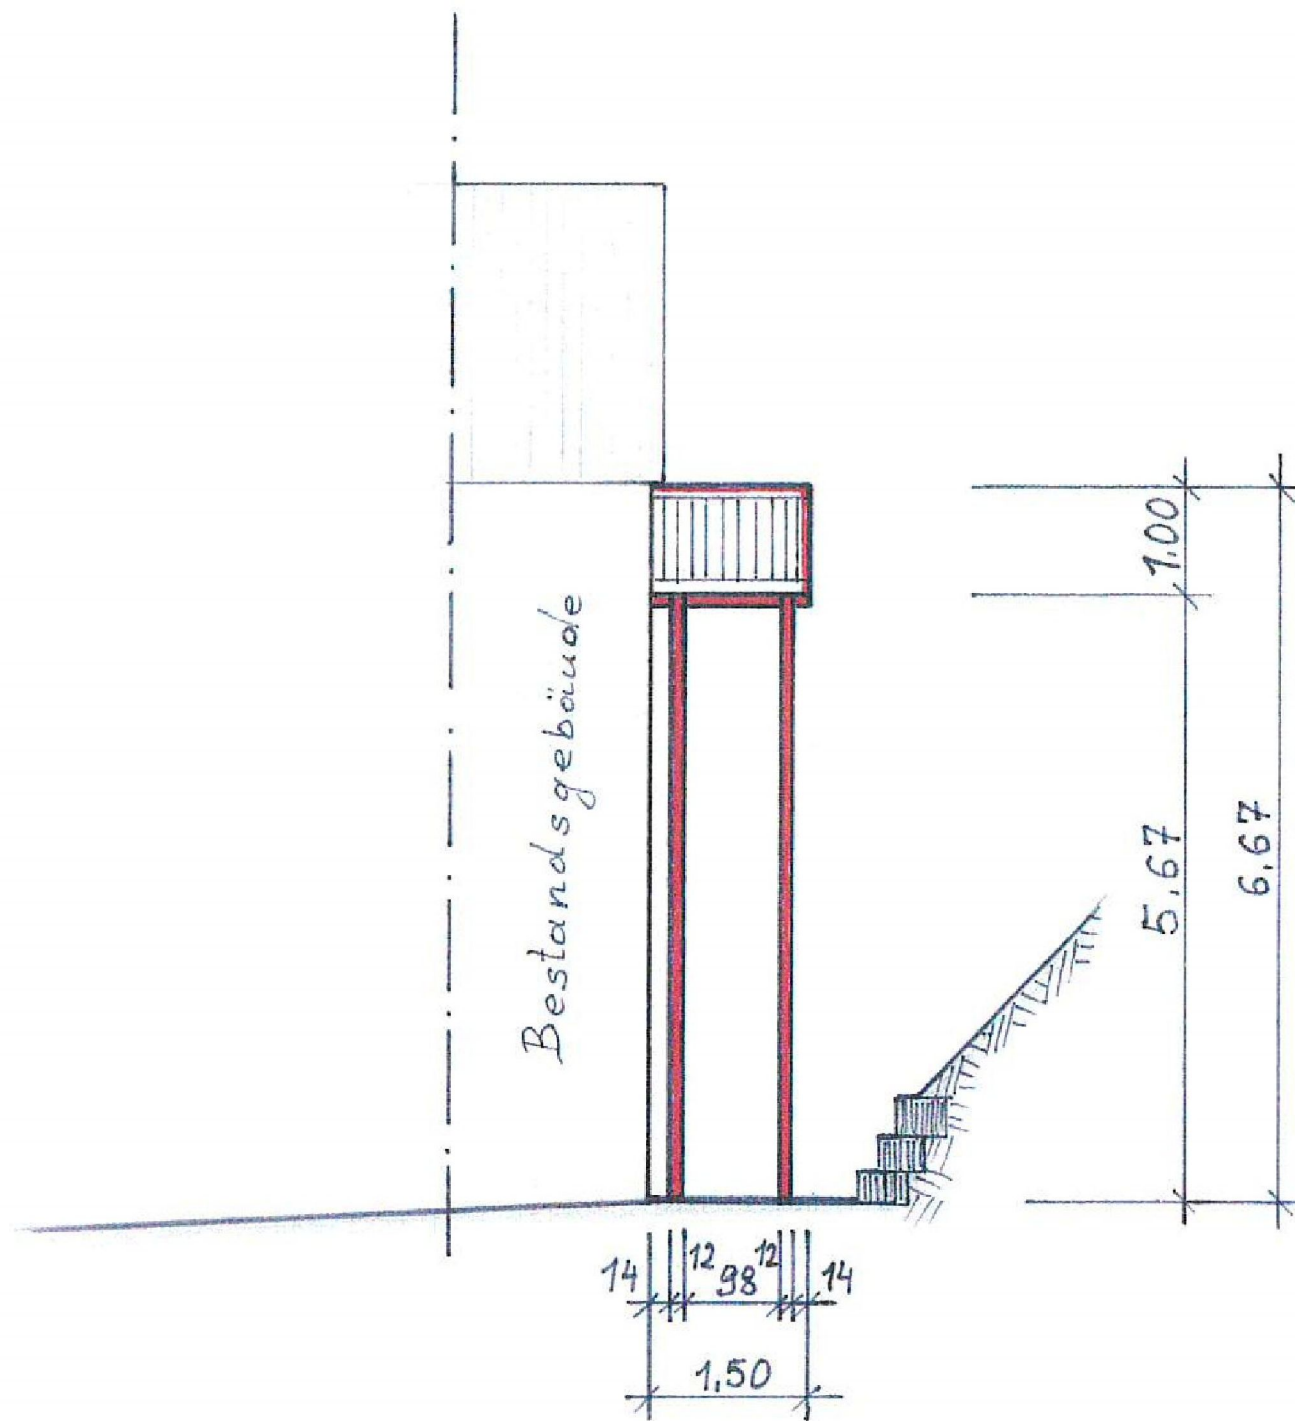

Ansicht Süden – Anbau Balkon

M 1:100

Bauort: Bad Ems
Weidhellweg 5

Bauher