


Gebäudeteil

D

07. DEZ 2021

ANSICHT WEST

GEPRÜFT
 KREISVERWALTUNG
 DES RHEINLAND-KREISES
 -BAUABTEILUNG-
 BAD EMS, den 6. MAI 2022
 Im Auftrag

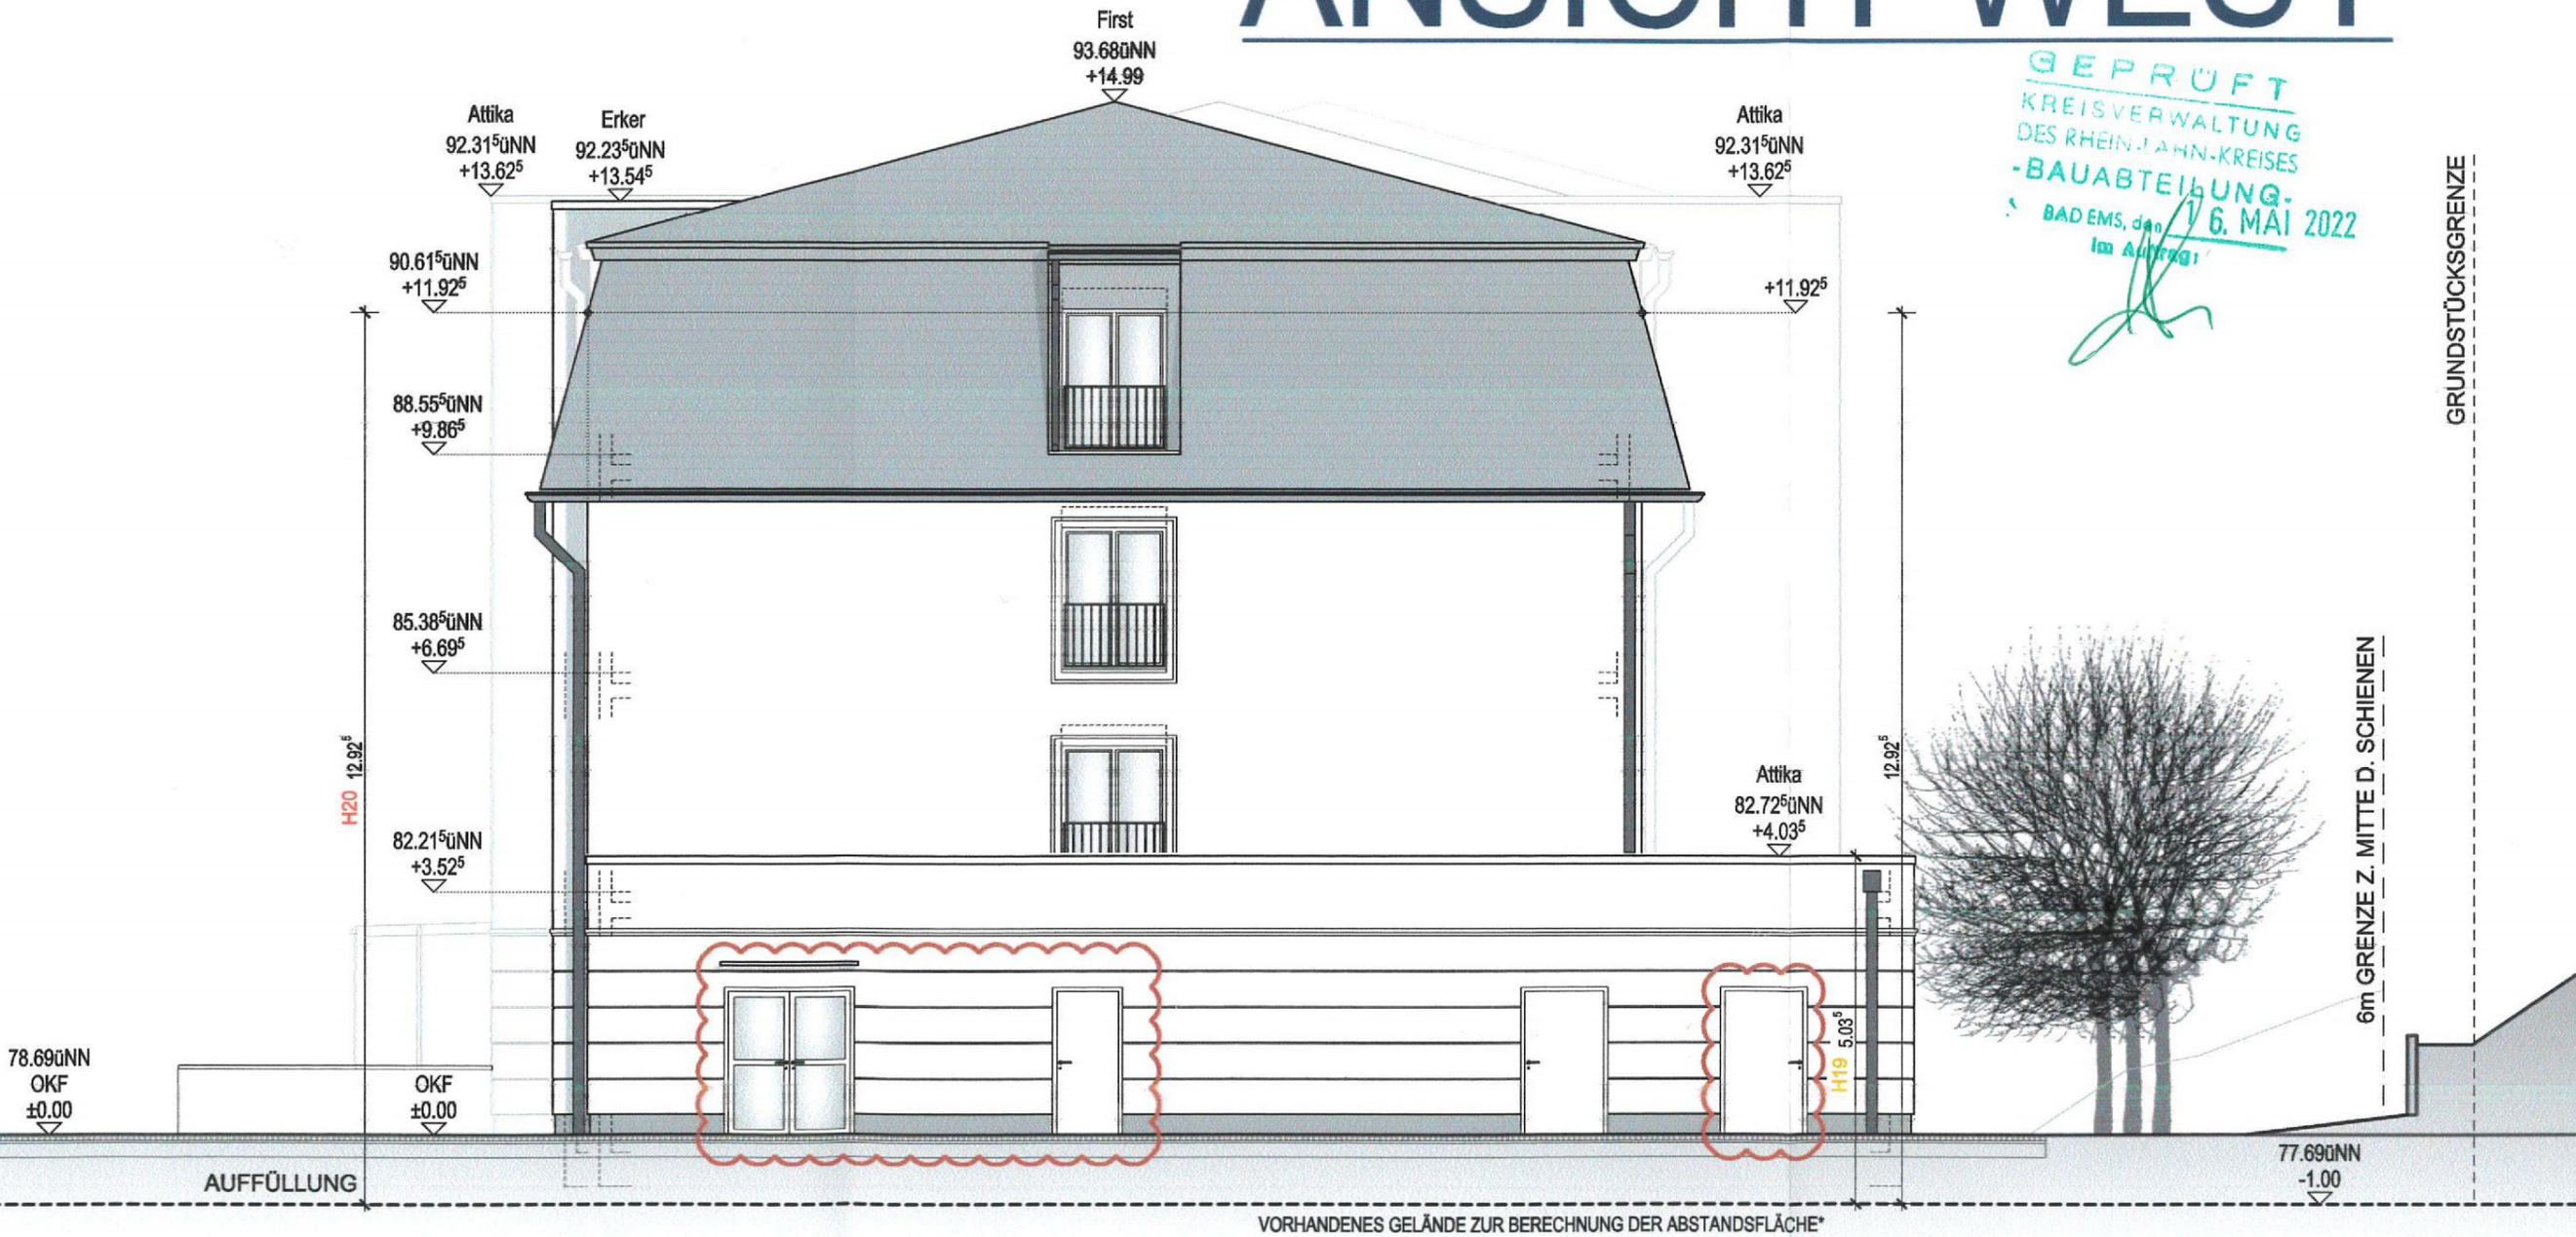

* Das natürliche Gelände ist nach Abtragung der Bodenbelastung nicht mehr nachvollziehbar.
 Die Höhe des Bürgersteigs der Wilhelmsallee wird hier als natürliche Geländehöhe angenommen und zieht sich durch das Gesamtquartier nach hinten durch.
 Weitere Annahme: Das ehemalige natürliche Gelände steigt im hinteren Bereich des Gesamtquartiers an.