


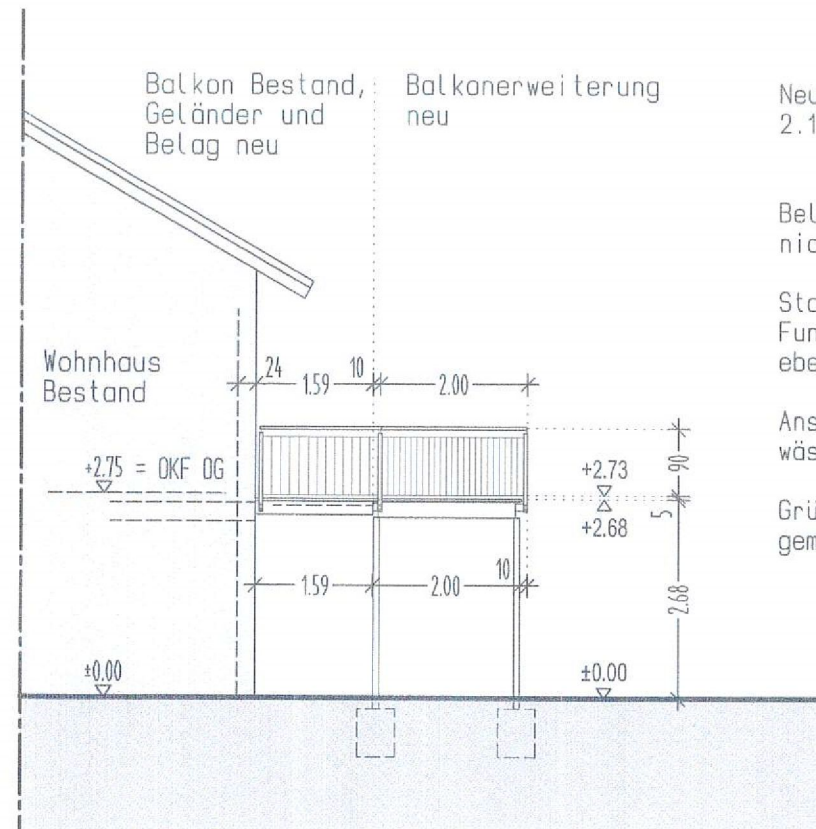

Ansicht von Süden


Neuer umbauter Raum:
 $2.1\text{m} \times (6.0 + 4.0)/2\text{m} \times 3.63\text{m}$
 $= 38.12\text{ m}^3$

Belag: Aluminiumpaneele,
 nicht brennbar


Stahlkonstruktion und
 Fundamente gem. Statik,
 ebenfalls nicht brennbar

Anschluss der Ent-
 wässerung an Bestand

Gründung in Frosttiefe
 gem. DIN

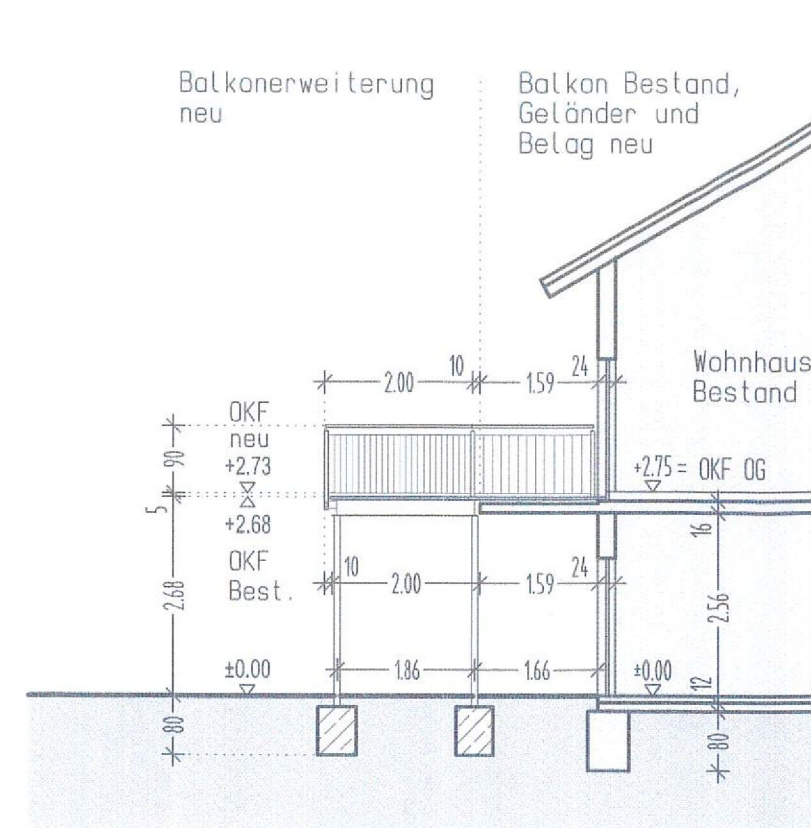

Schnitt A

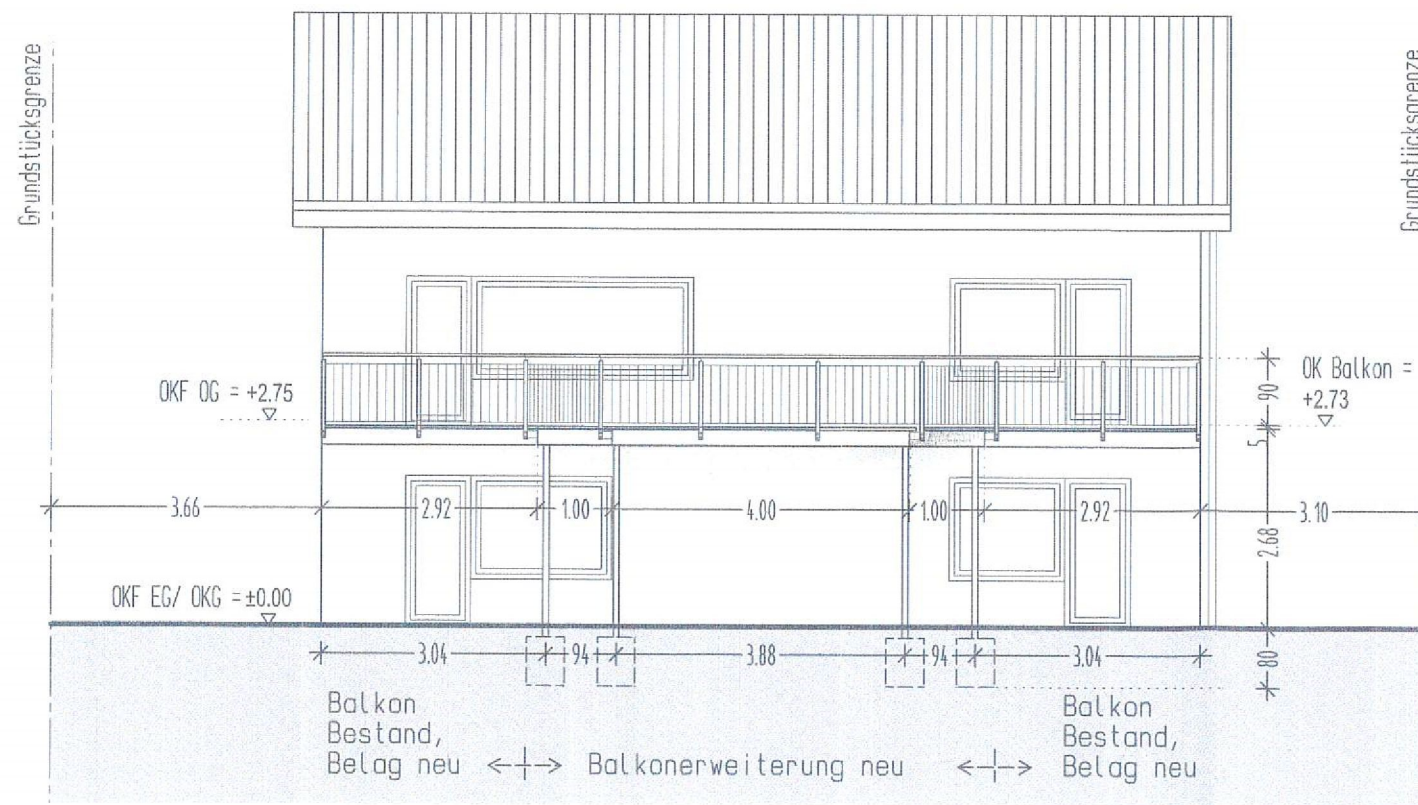


Ansicht von Osten

Abstandsflächennachweis:

$(2.68\text{m} + 0.95\text{m}) \times 0.4 = 1.45\text{m} < 3.0\text{m}$
 Die Abstandsfläche liegt
 auf dem Grundstück

Unterschrift Bauherr*in

Simone Zipp-Lutz / Dipl.-Ing. Architektin

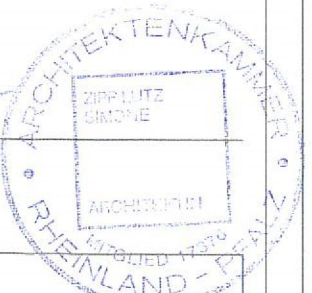

Simone Zipp-Lutz

Dipl.-Ing. Architektin Neuhofstraße 8a 66976 Rodalben Tel. 06331.219634

Planung BAUANTRAG

Projekt Erweiterung eines bestehenden Balkones an einem Wohnhaus
 Auf dem Werth 3, 56132 Dausenau, Flst.Nr. 104

Bauherr

gez.	Zipp-Lutz	geä.	Datum	19.04.2023
Ansicht Süd und Ost	M.: 100	Plan-Nr.	Ans-01	
Schnitt A	M.: 100	Plotdatum		