


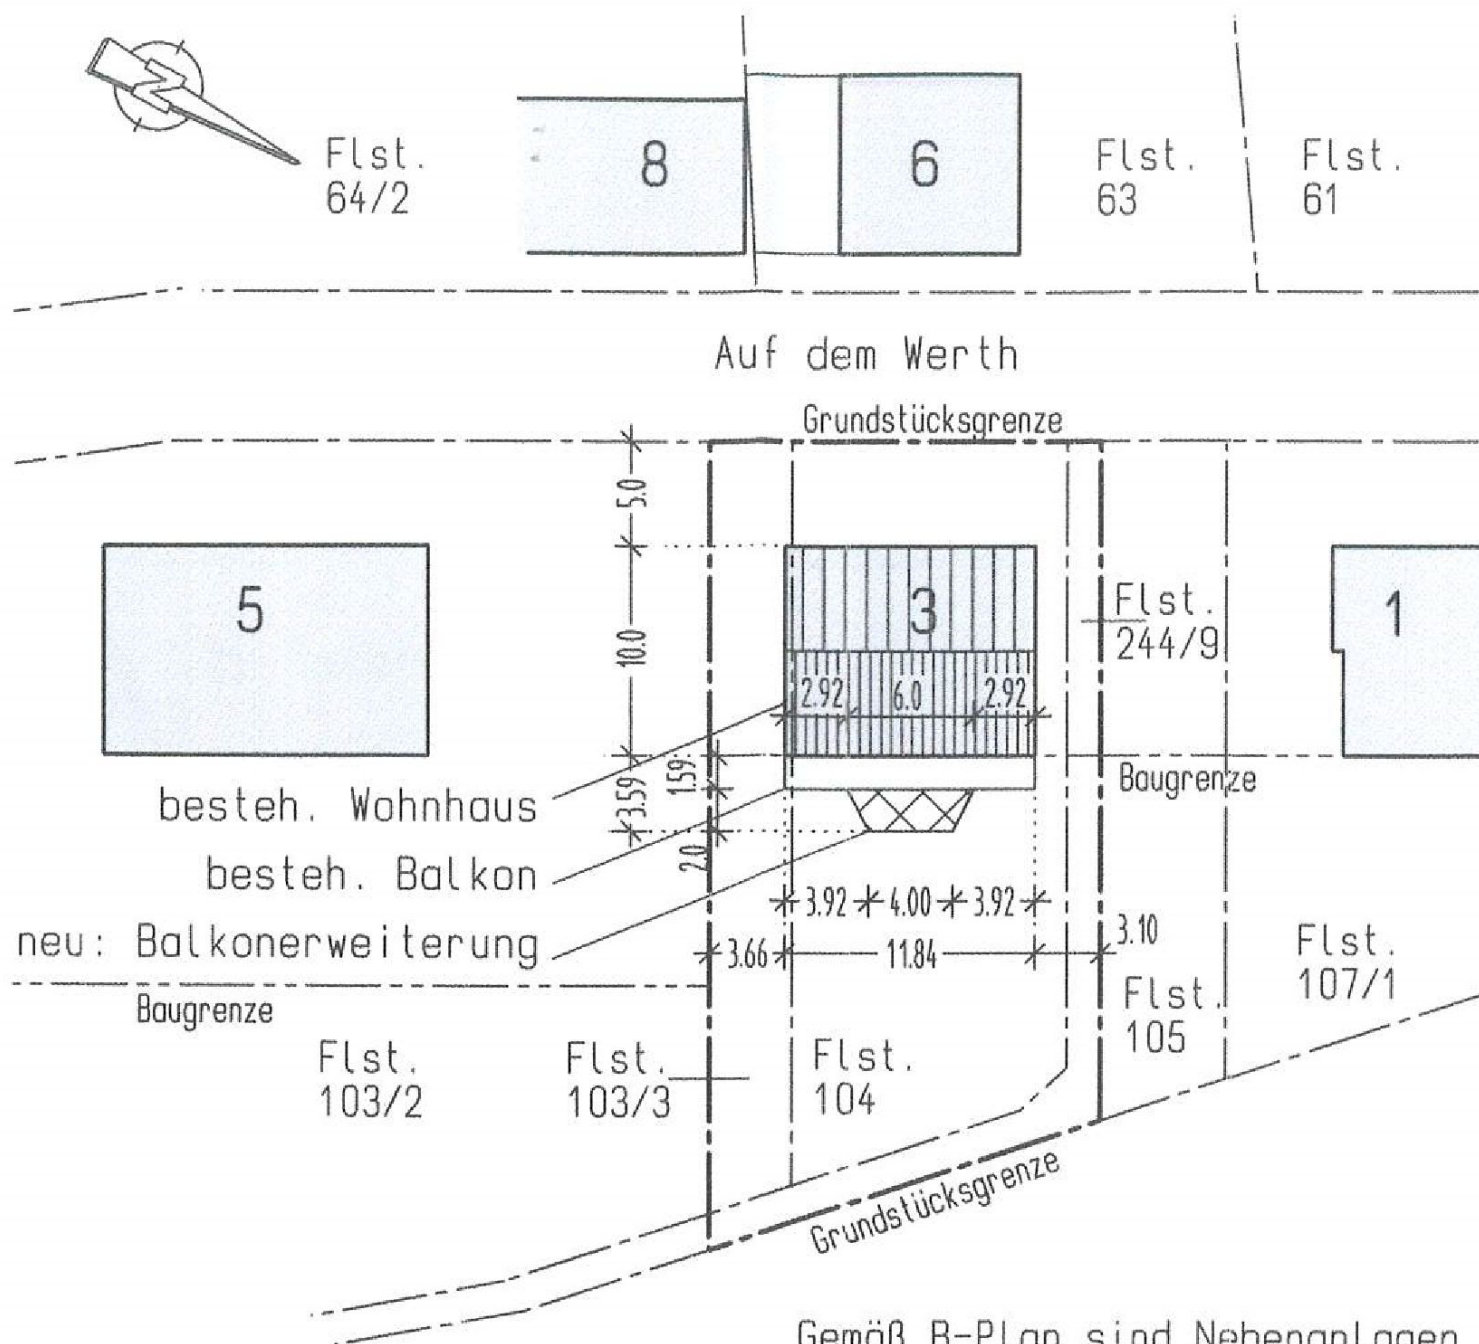

Lageplan M. 1:500

Gemäß B-Plan sind Nebenanlagen außerhalb der Baugrenzen im rückwärtigen Bereich zulässig. Sie bleiben bei der Ermittlung der Geschossfläche gemäß BauNVO unberücksichtigt.



Unterschrift Bauherr*in

Simone Zipp-Lutz
Simone Zipp-Lutz, Dipl.-Ing. Architektin



Simone Zipp-Lutz

Dipl.-Ing. Architektin Neuhofstraße 8a 66976 Rodalben Tel. 06331.219634

Planung BAUANTRAG

Projekt Erweiterung eines bestehenden Balkones an einem Wohnhaus
Auf dem Werth 3, 56132 Dausenau, Flst.Nr. 104

Bauherr

gez. Zipp-Lutz	geö.	Datum 19.04.2023
Grundrisse OG und EG Lageplan	M.: 100 M.: 500	Plan-Nr. OG-01 Plotdatum