


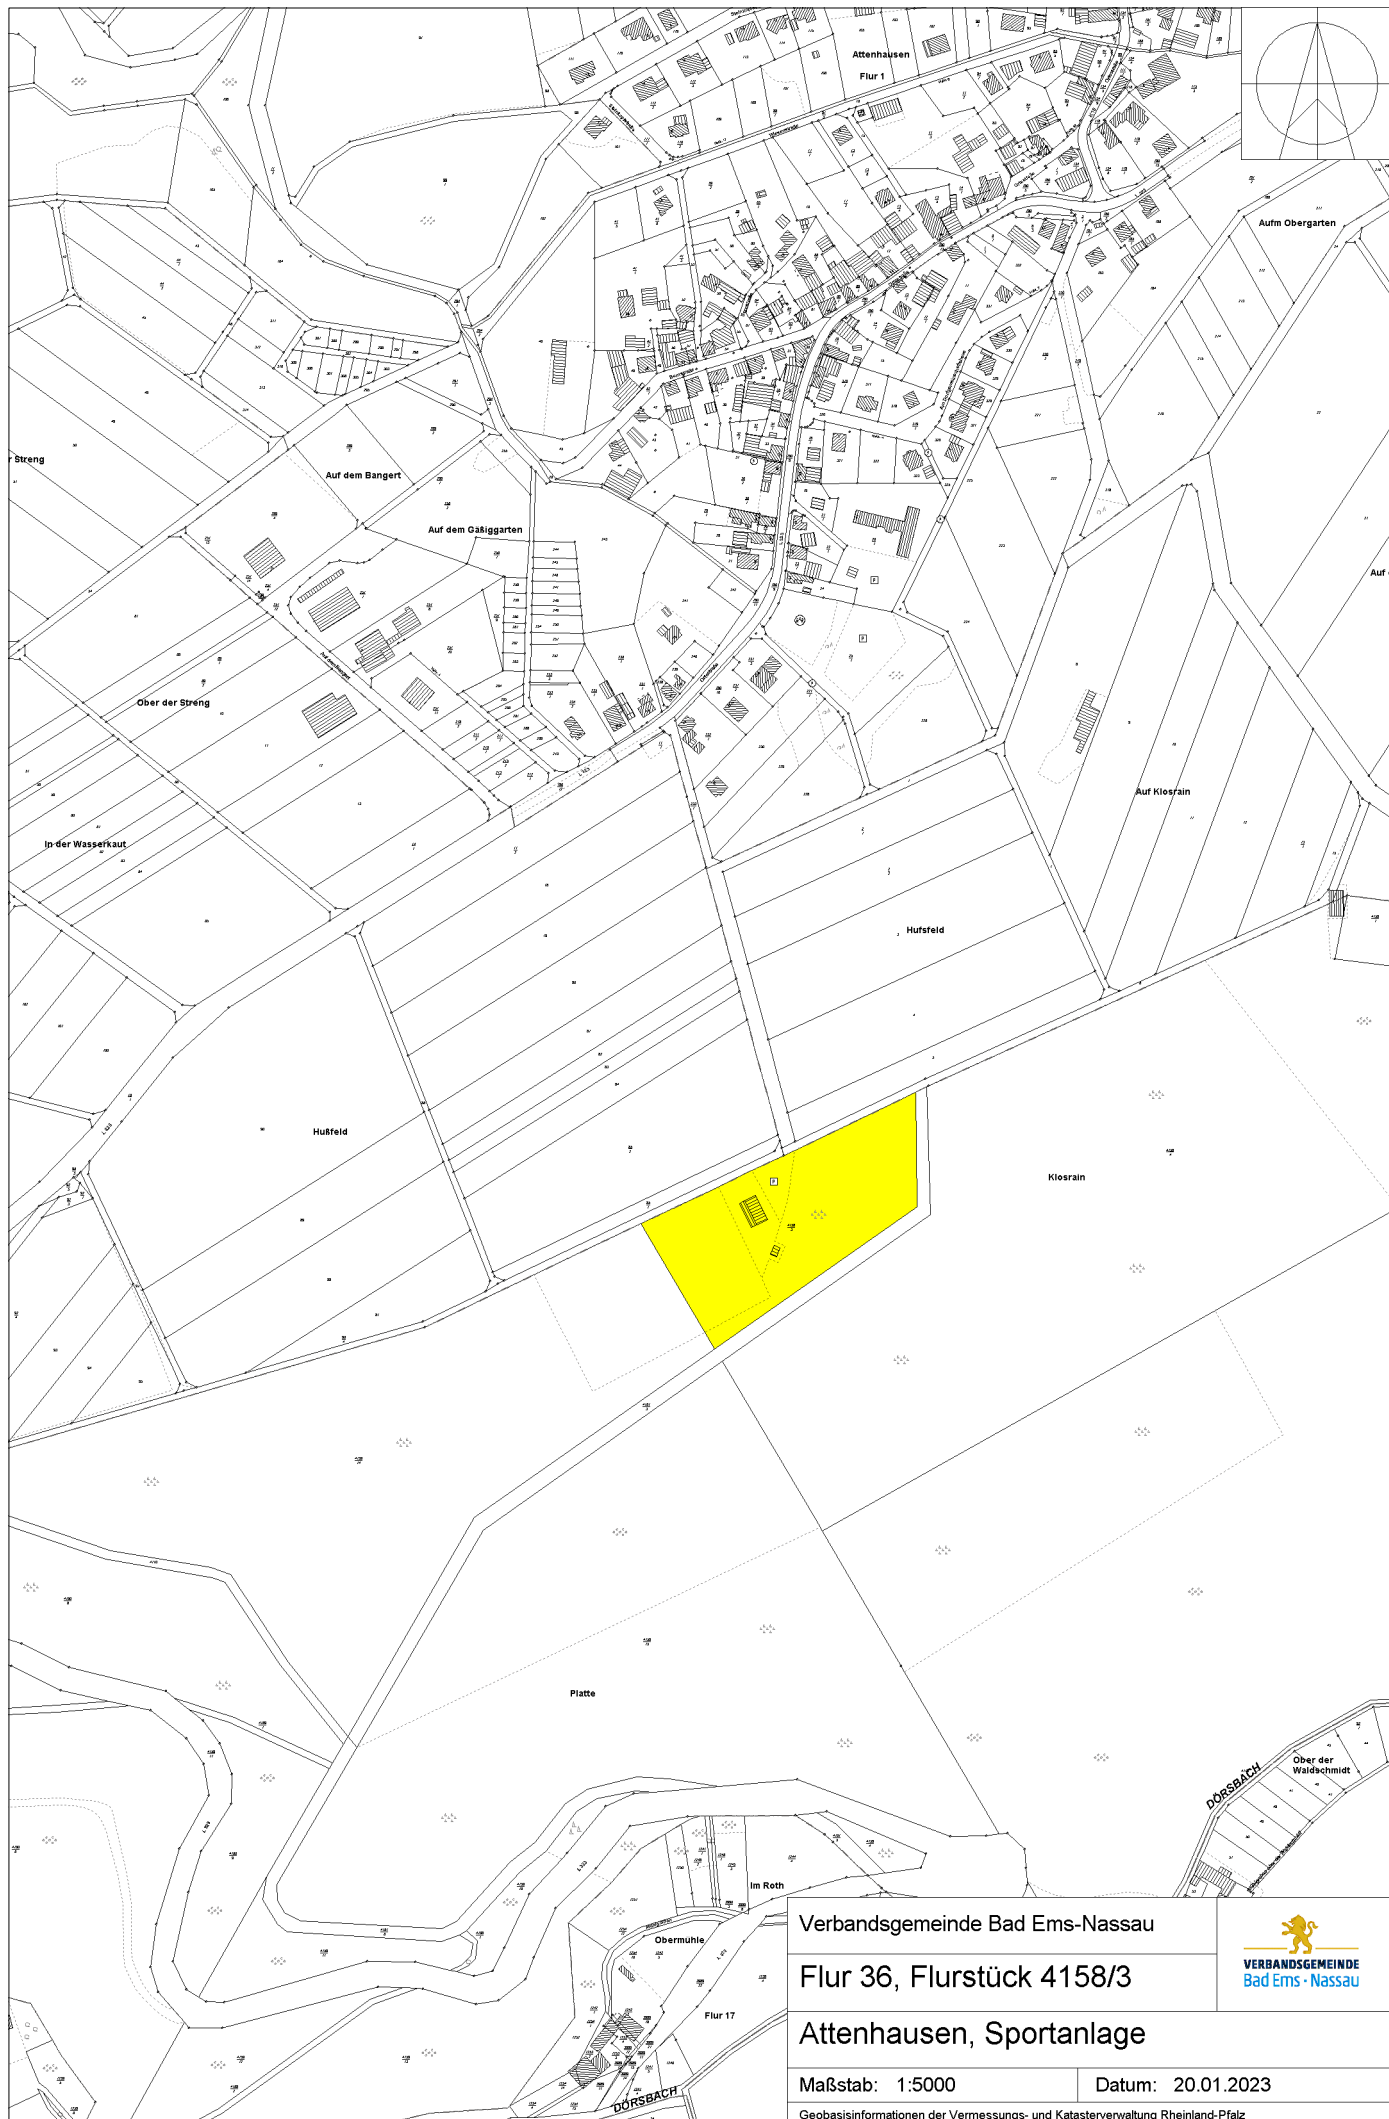

Verbandsgemeinde Bad Ems-Nassau

Flur 36, Flurstück 4158/3

Attenhausen, Sportanlage

Maßstab: 1:5000

Datum: 20.01.2023

Geobasisinformationen der Vermessungs- und Katasterverwaltung Rheinland-Pfalz

