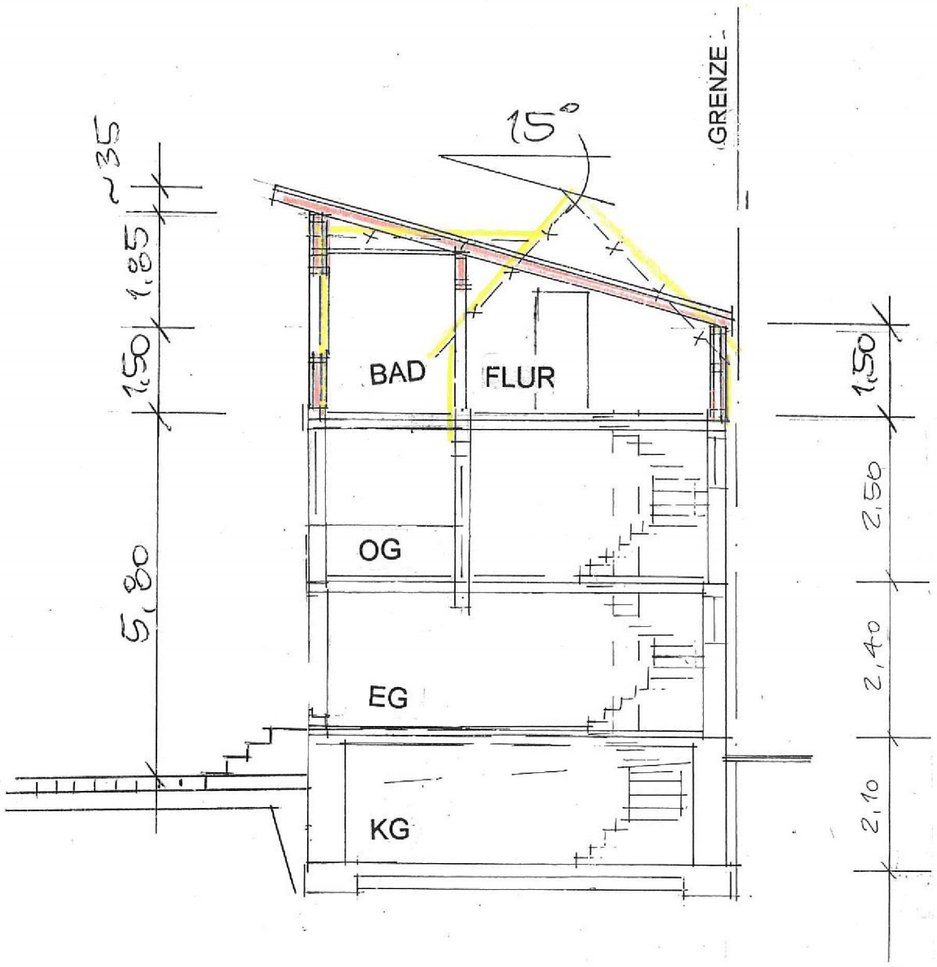

SCHNITT

OSTEN

PLANUNG

ABBRUCH

BAUVORHABEN :

Nachtrag:
Änderung des Dachgeschosses an Wohnhaus
mit Pultdach in Arzbach, Hauptstr. 20.

BAUHERRSCHAFT :

[redacted]

PLAN :

SCHNITT

M. 1:100

BAUHERRSCHAFT :

[redacted]

GENEHMIGUNGSPLANUNG/ENTWURF

BBB Dipl.-Ing. (FH) Günter Thran
Lahnstr. 85
56132 Dausenau
Tel.: 01792398729
email: bbb.ingenieurbuero@gmx.de

BLATT

N2

PLANUNGSBÜRO OTT
Lahnstr.85 02603/9366866
56132 Dausenau

24. April 2023

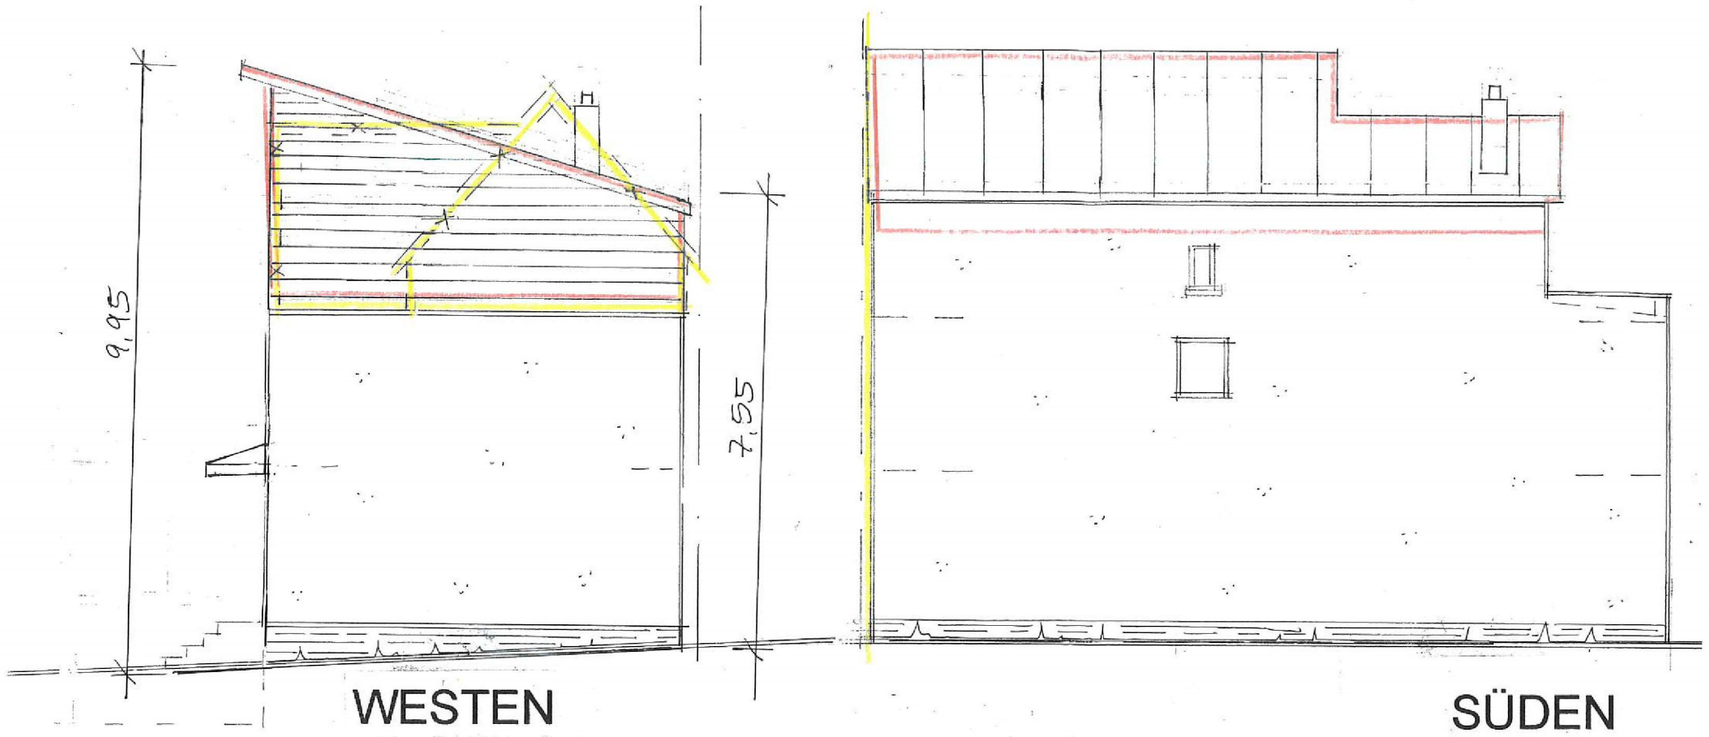

WESTEN

SÜDEN

NORDEN

PLANUNG

ABBRUCH

BAUVORHABEN :

Nachtrag:
Änderung des Dachgeschosses an Wohnhaus
mit Pultdach in Arzbach, Hauptstr. 20.

BAUHERRSCHAFT :

[redacted]

PLAN :

ANSICHTEN

M. 1:100

BAUHERRSCHAFT :

[redacted]

GENEHMIGUNGSPLANUNG/ENTWURF

BBB Dipl.-Ing. (FH) Günter Thran
Lahnstr. 85
56132 Dausenau
Tel.: 01792398729
email: bbb.ingenieurbuero@gmx.de

BLATT

N4.

PLANUNGSBÜRO OTT
Lahnstr. 85 02603/9366866
56132 Dausenau

24. April 2023

41
18