


# ANSICHT SÜD - OST

GRUNDSTÜCKSGRENZE

OTTO-BALZER-STRASSE

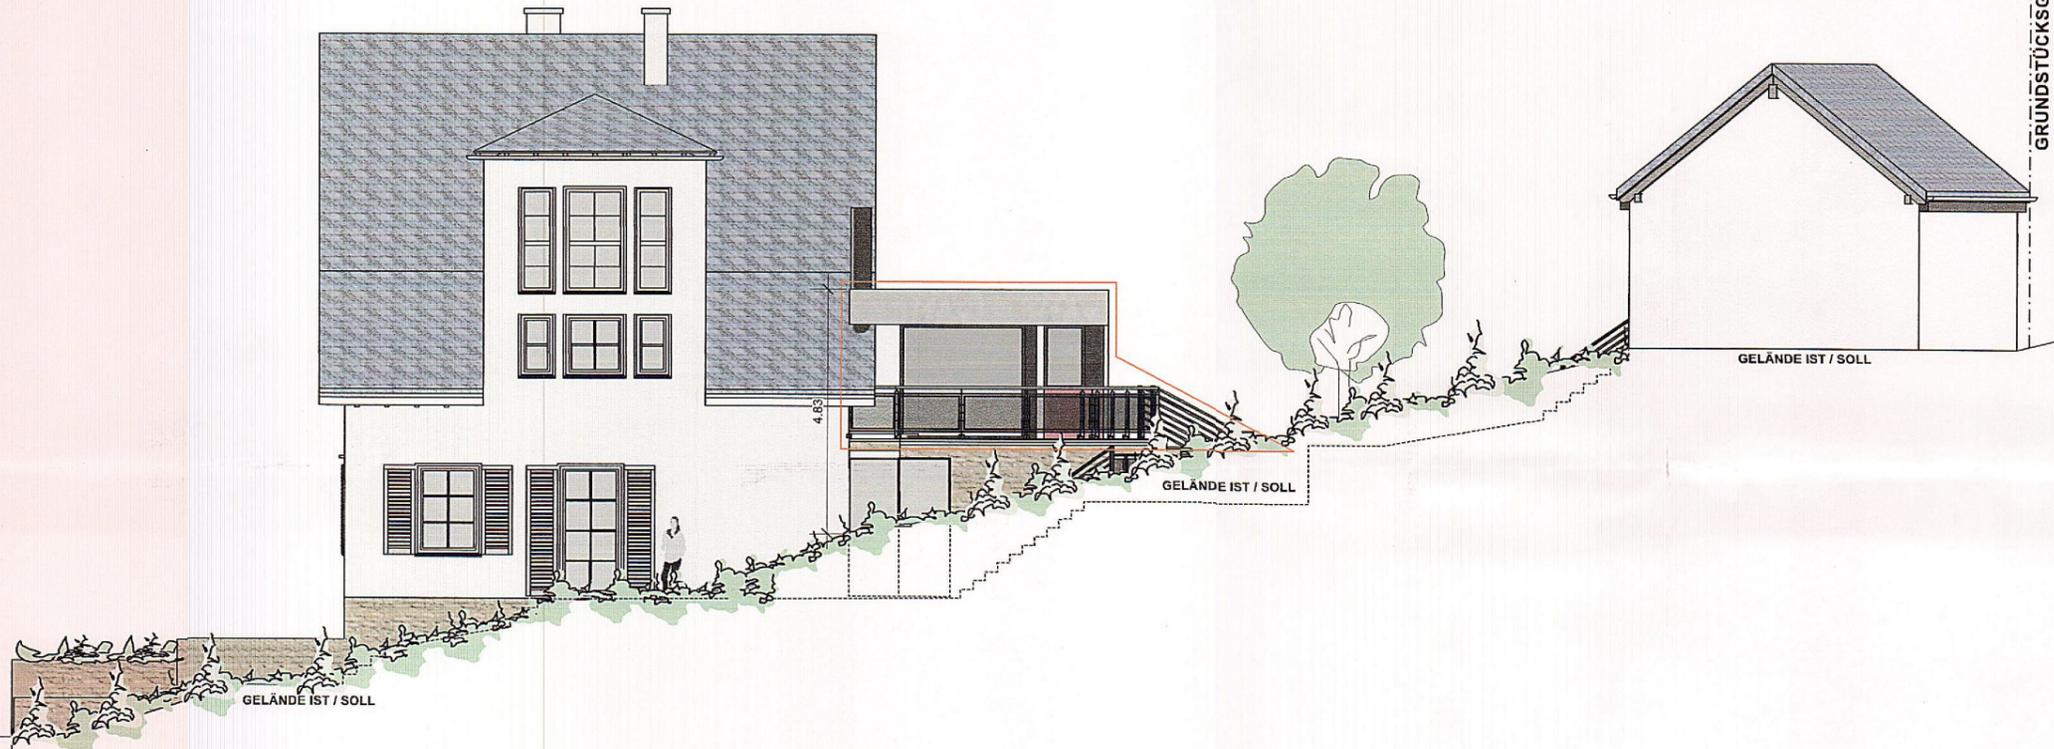

GRUNDSTÜCKSGRENZE

**ACHTUNG:**  
Dieser Plan wurde gem. örtlichem Aufmaß bzw. nach Bestandsplänen erstellt.  
Einzelne Maßabweichungen sind möglich!

Alle Höhenangaben sind vor Ausführungsbeginn eigenverantwortlich zu prüfen.

Die Baueingabeplanung ist keine Ausführungsplanung. Eventuelle Änderungen durch z. B. statische Nachträge sind in die Ausführungsplanung aufzunehmen.

- NEU
- BESTAND
- ABBRUCH

# ANSICHT NORD - WEST

GRUNDSTÜCKSGRENZE

GRUNDSTÜCKSGRENZE

OTTO-BALZER-STRASSE



ARCHITEKTURBÜRO

CHRISTOF  
**HEIL**  
ARCHITEKT UND INNENARCHITEKT

Architekturbüro  
Dipl. Ing. Christof Heil  
Borgasse 10  
56355 Nastätten

info@architekt-heil.com  
www.architekt-heil.com  
tel: 06772 3333  
fax: 06772 3158

## BAUANTRAG

PROJEKT

Erweiterung eines bestehenden Wohnhauses  
Otto-Balzer-Strasse 6  
56130 Bad Ems

BAUHERR

PLANINHALT

ANSICHT SÜD-OST  
ANSICHT NORD-WEST

DATUM: 03.05.2023	MAßSTAB: 1 : 100
GEZEICHNET: MO	BLATTGRÖßE: DIN A2
	BLATT-NR.: BA - 06

GEÄNDERT:


DER BAUHERR:

DER PLANVERFASSER:

*Christof Heil*



# ANSICHT SÜD - WEST

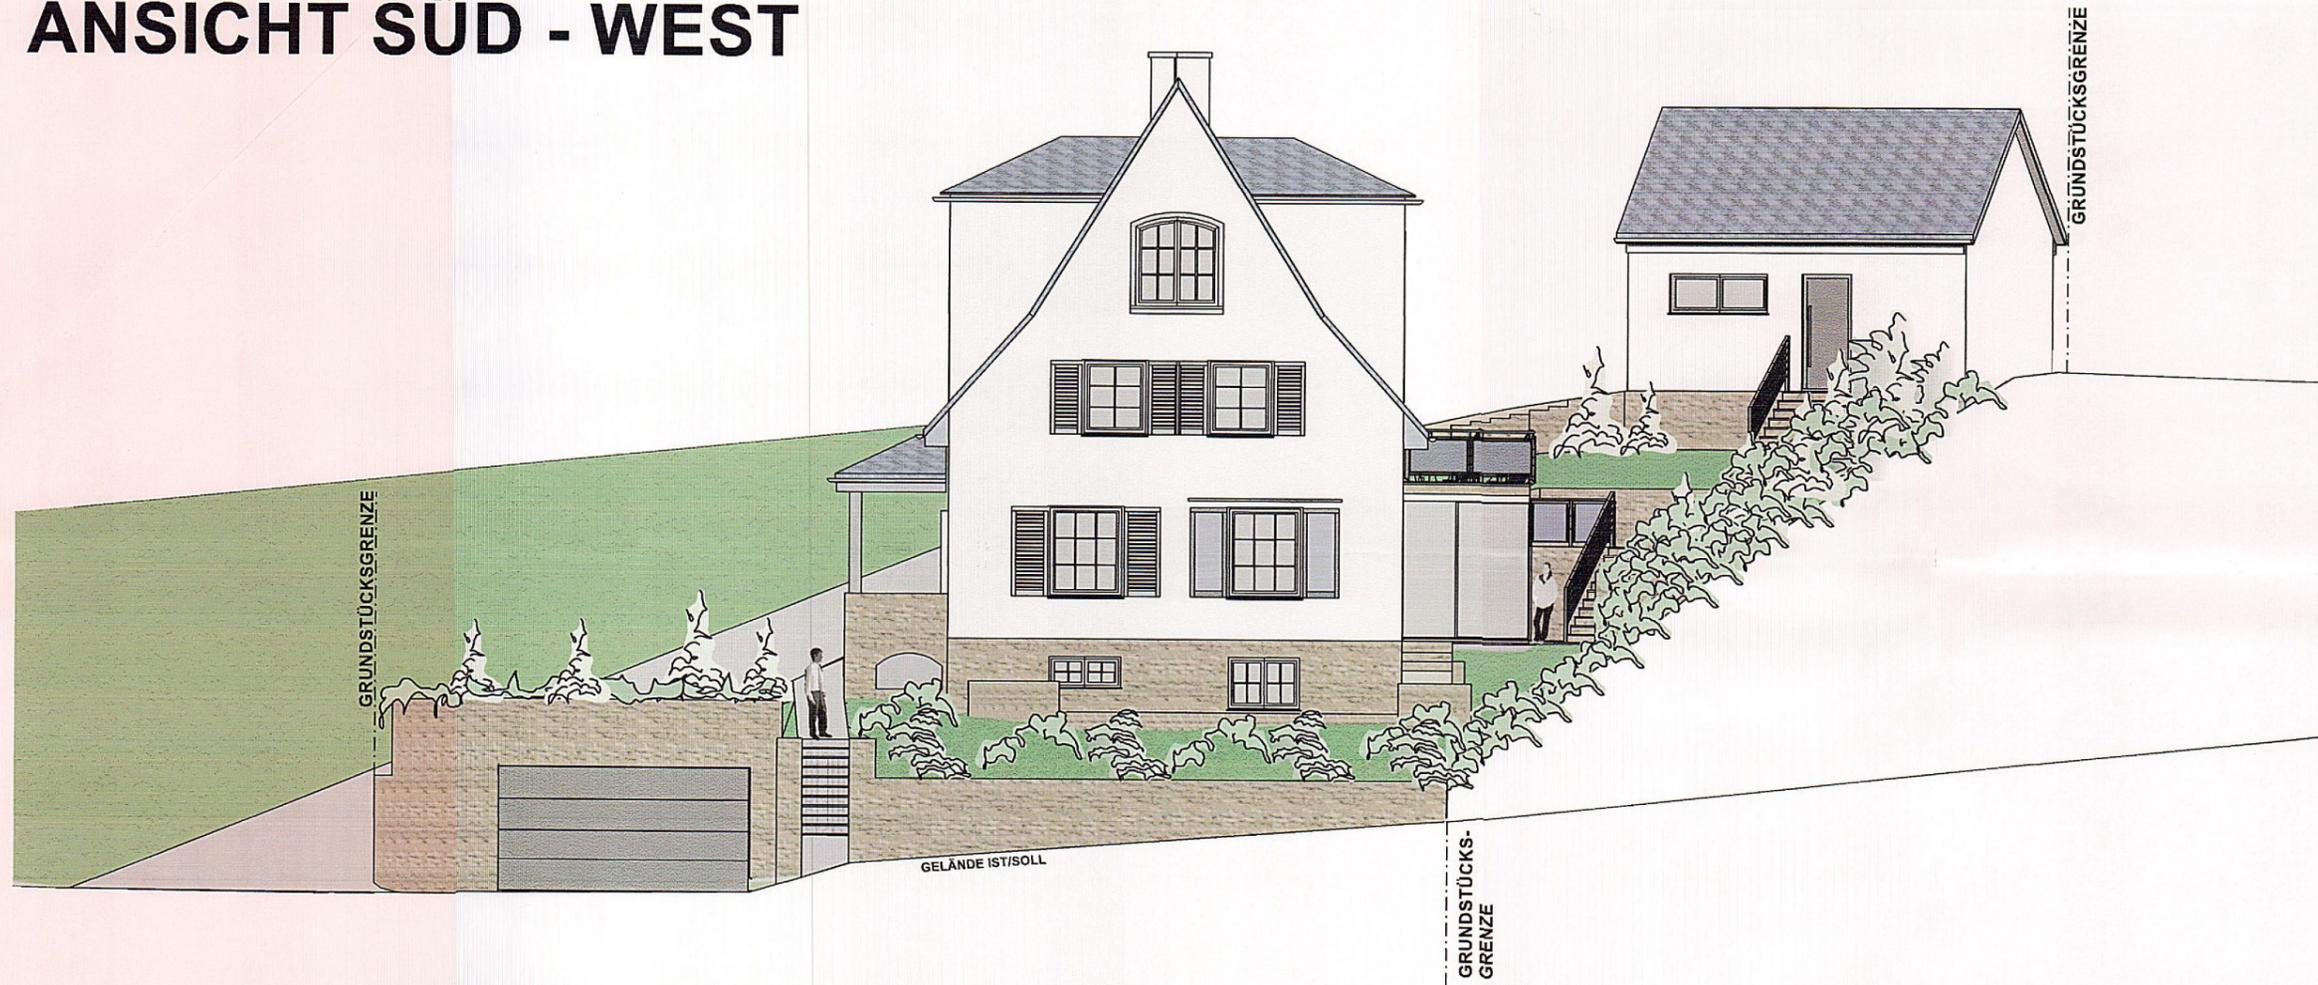

**ACHTUNG:**  
Dieser Plan wurde gem. örtlichem Aufmaß bzw. nach Bestandsplänen erstellt.  
Einzelne Maßabweichungen sind möglich!

Alle Höhenangaben sind vor Ausführungsbeginn eigenverantwortlich zu prüfen.

Die Baueingabeplanung ist keine Ausführungsplanung. Eventuelle Änderungen durch z. B. statische Nachträge sind in die Ausführungsplanung aufzunehmen.

- NEU
- BESTAND
- ABBRUCH

# ANSICHT NORD - OST



Architekturbüro  
Dipl. Ing. Christof Heil  
Borngasse 10  
56355 Nastätten

info@architekt-heil.com  
www.architekt-heil.com  
tel: 06772 3333  
fax: 06772 3158

## BAUANTRAG

**PROJEKT**  
Erweiterung eines bestehenden Wohnhauses  
Otto-Balzer-Strasse 6  
56130 Bad Ems

**BAUHERR**

**PLANINHALT**

ANSICHT SÜD-WEST  
ANSICHT NORD-OST

DATUM: 03.05.2023	MAßSTAB: 1 : 100
GEZEICHNET: MO	BLATTGRÖßE: DIN A2
	BLATT-NR.: BA - 07

GEÄNDERT:

DER BAUHERR:

DER PLANVERFASSER:

*Christof Heil*

