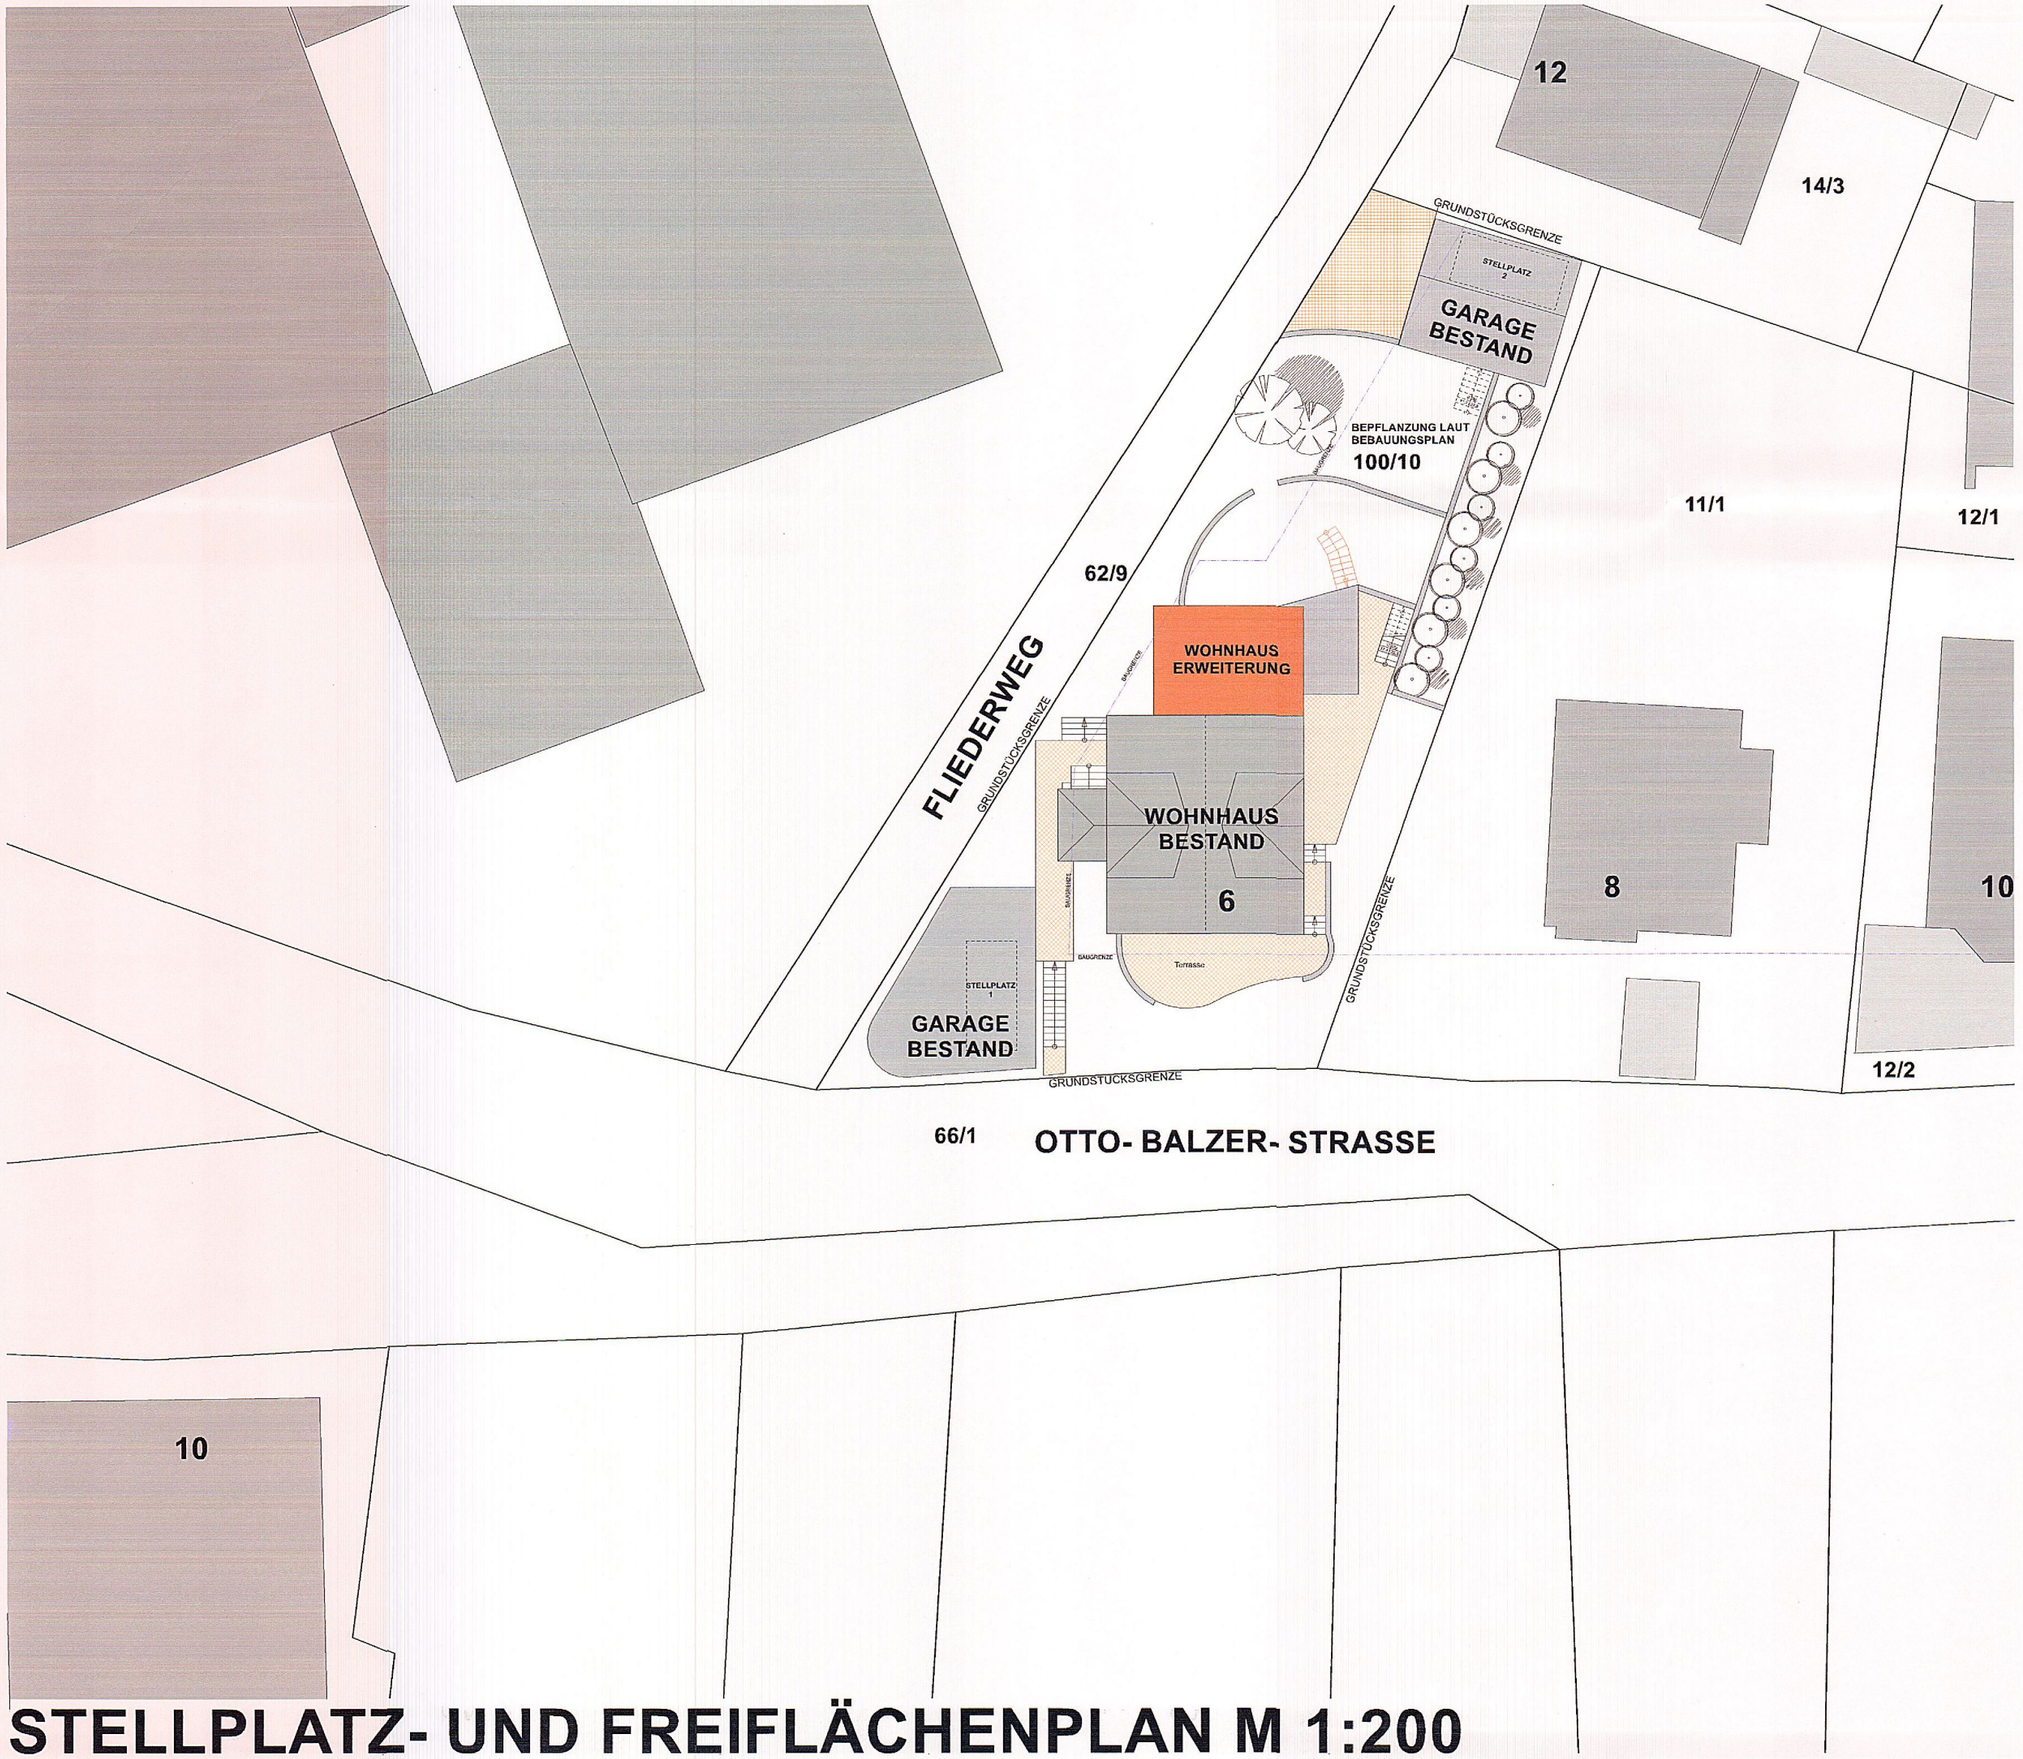

STELLPLATZ- UND FREIFLÄCHENPLAN M 1:200

ACHTUNG:
Dieser Plan wurde gem. örtlichem Aufmaß bzw. nach Bestandsplänen erstellt.
Einzelne Maßabweichungen sind möglich!

Alle Höhenangaben sind vor Ausführungsbeginn eigenverantwortlich zu prüfen.

Die Baueingabeplanung ist keine Ausführungsplanung. Eventuelle Änderungen durch z. B. statische Nachträge sind in die Ausführungsplanung aufzunehmen.

NEU
BESTAND
ABBRUCH

ARCHITEKTURBÜRO
DIPL. ING. CHRISTOF HEIL
ARCHITEKT UND INNENARCHITEKT

Architekturbüro
Dipl. Ing. Christof Heil
Borngasse 10
56355 Nastätten

info@architekt-heil.com
www.architekt-heil.com
tel: 06772 3333
fax. 06772 3158

BAUANTRAG

PROJEKT
Erweiterung eines bestehenden Wohnhauses
Otto- Balzer- Strasse 6
56130 Bad Ems

BAUHERR
[redacted]

PLANINHALT
STELLPLATZ- UND FREIFLÄCHENPLAN M 1:200

DATUM:	03.05.2023	MAßSTAB:	1 : 200
GEZEICHNET:	MO	BLATTGRÖßE:	DIN A2
		BLATT- NR.:	BA - 09

GEÄNDERT:

DER BAUHERR:
[redacted]

DER PLANVERFASSER:

ARCHITEKTENKAMMER RHEINLAND - PFALZ
HEIL CHRISTOF FREIER ARCHITEKT
MITGLIED 3937