

# Auszug aus den Geobasisinformationen

Liegenschaftskarte



## Rheinland-Pfalz


VERMESSUNGS- UND  
KATASTERAMT  
WESTERWALD-TAUNUS

Hergestellt am 10.05.2023

Flurstück: 83/12  
Flur: 4  
Gemarkung: Sulzbach


Gemeinde: Sulzbach  
Landkreis: Rhein-Lahn-Kreis

Jahnstraße 5  
56457 Westerburg

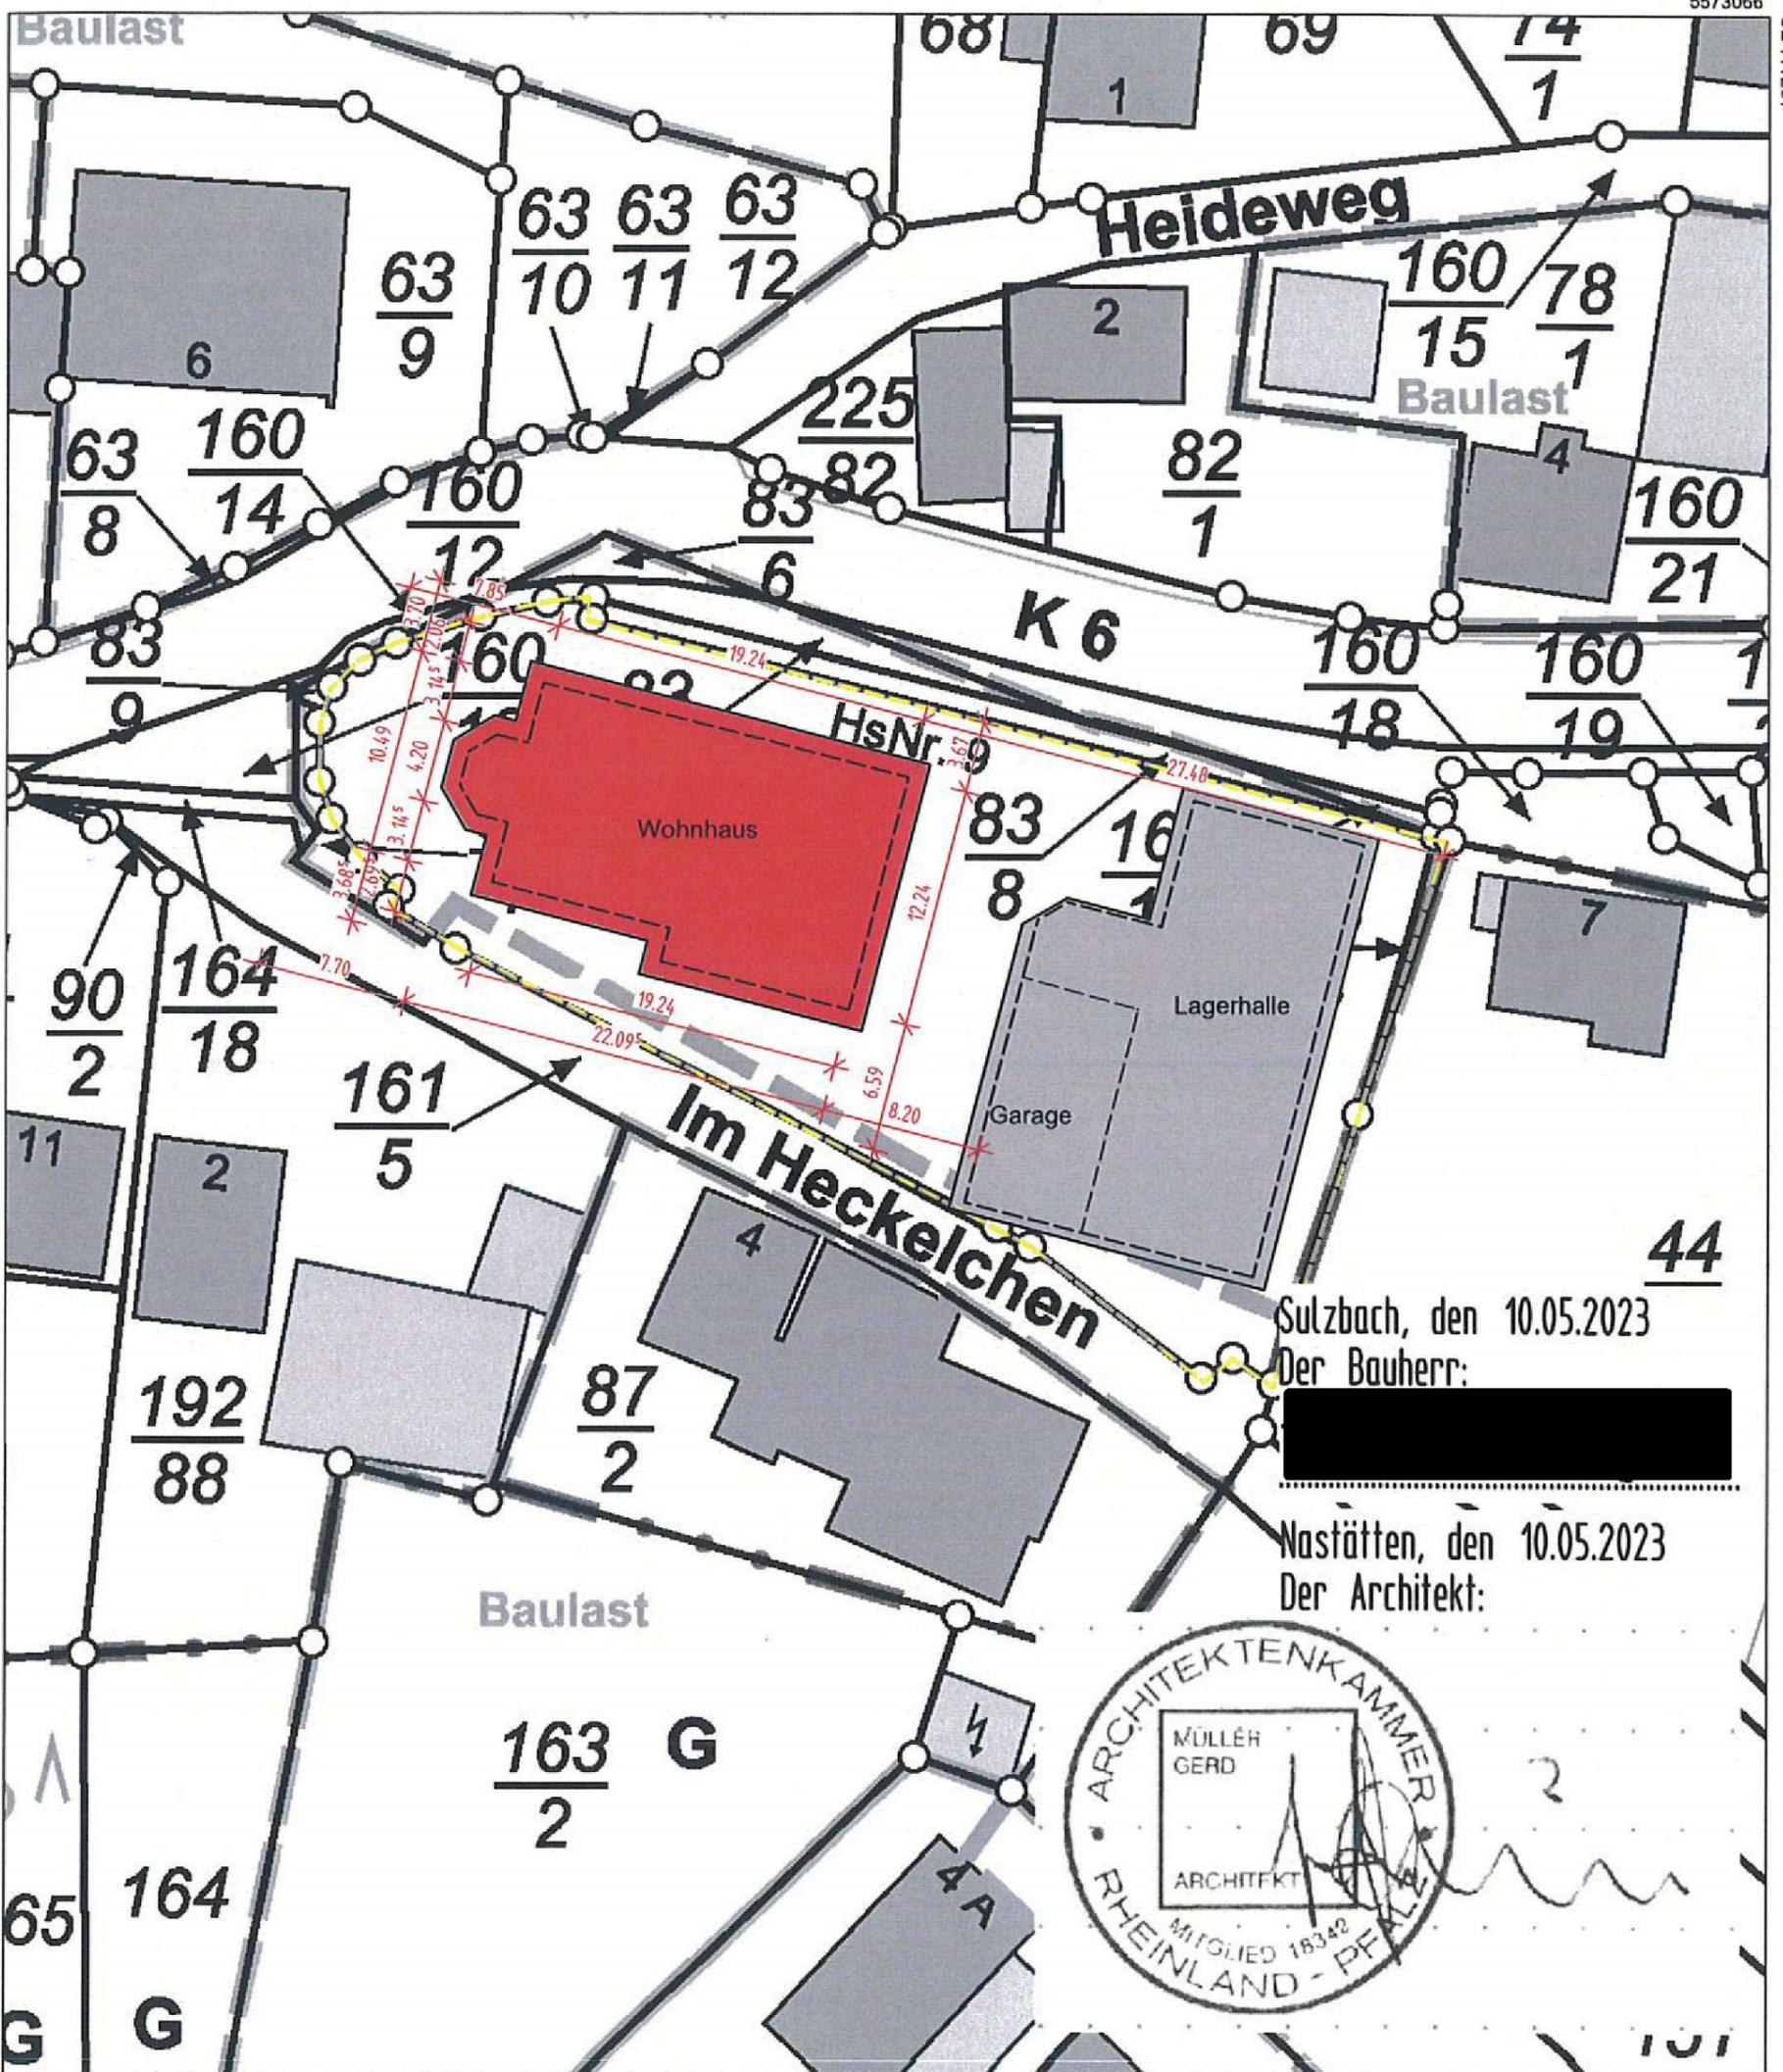


Sulzbach, den 10.05.2023  
Der Bauherr:

Nastätten, den 10.05.2023  
Der Architekt:

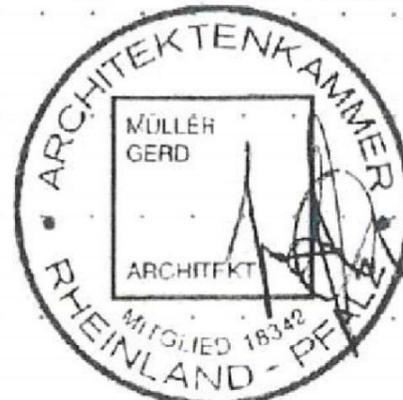

5572961

Maßstab 1 : 500

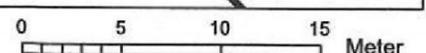

Vervielfältigungen für eigene Zwecke sind zugelassen. Eine unmittelbare oder mittelbare Vermarktung, Umwandlung oder Veröffentlichung der Geobasisinformationen bedarf der Zustimmung der zuständigen Vermessungs- und Katasterbehörde (§12 Landesgesetz über das amtliche Vermessungswesen).

Hergestellt durch Öffentlich best. Vermessungsingenieur Dipl.-Ing. (FH) Hans Brost.

Befugnis eingeräumt am 22.09.2006 durch Landesamt für Vermessung und Geobasisinformation Rheinland-Pfalz.