



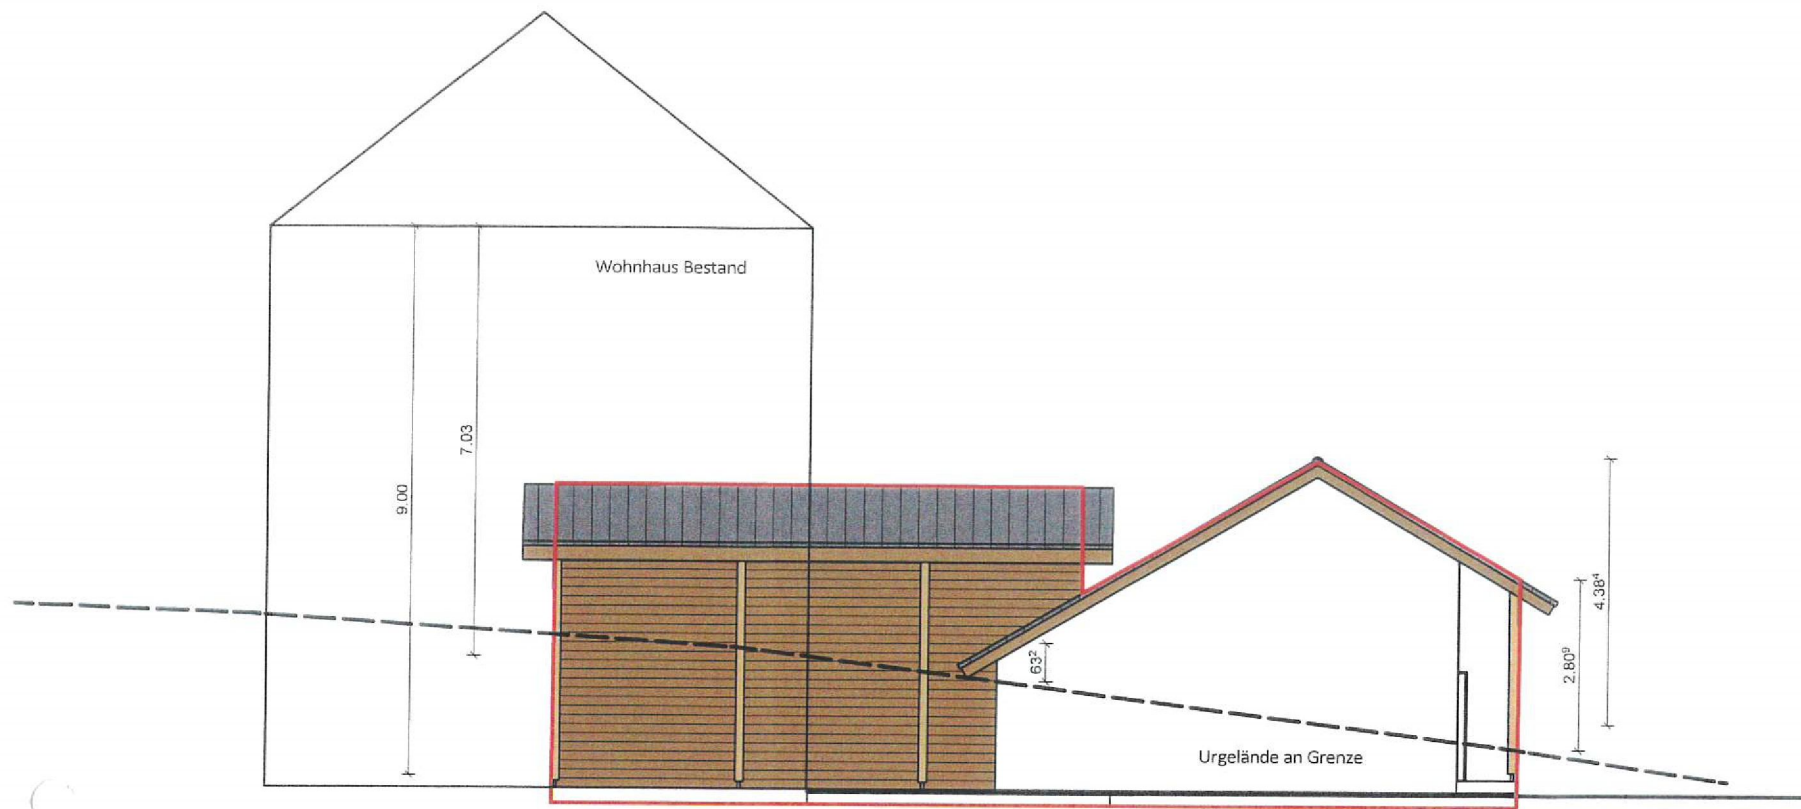


Westansicht

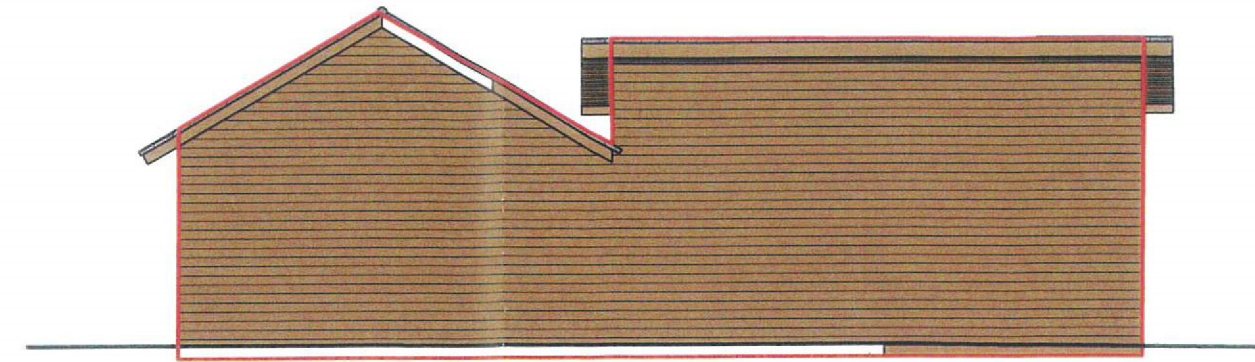


Urgelände keine Veränderung

Ostansicht

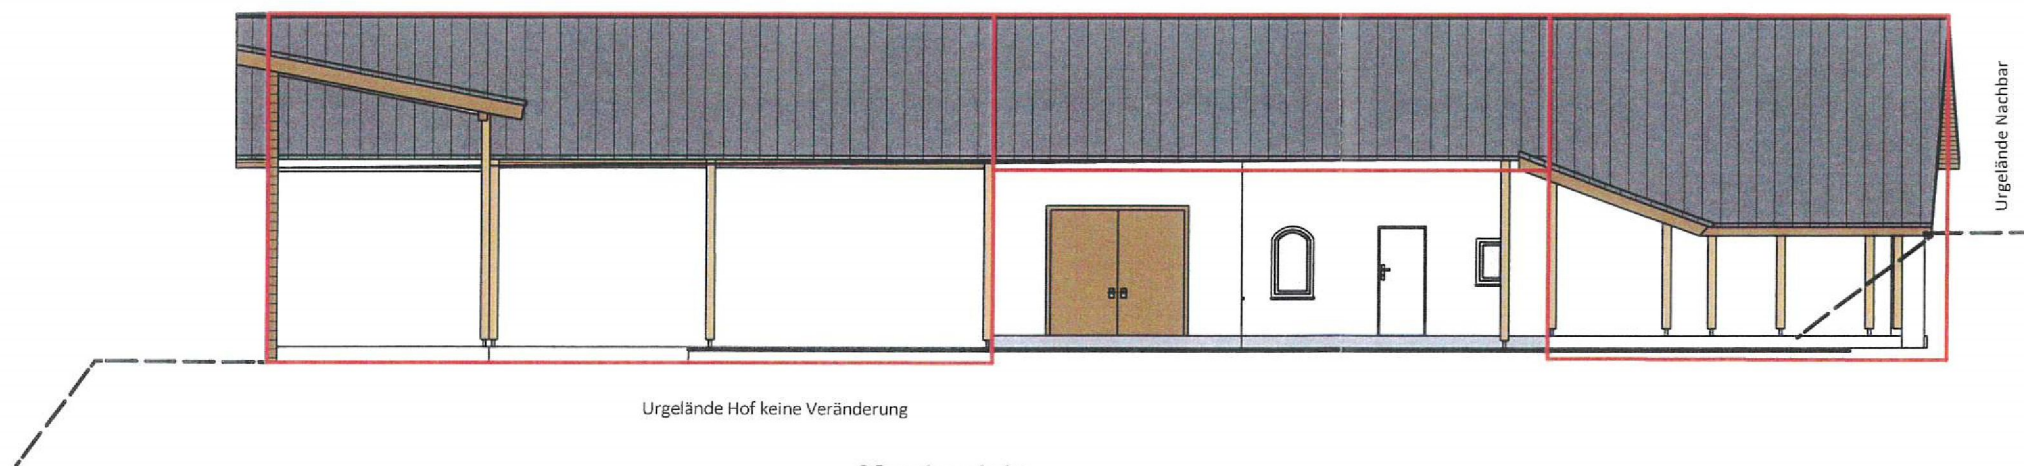

Nordansicht

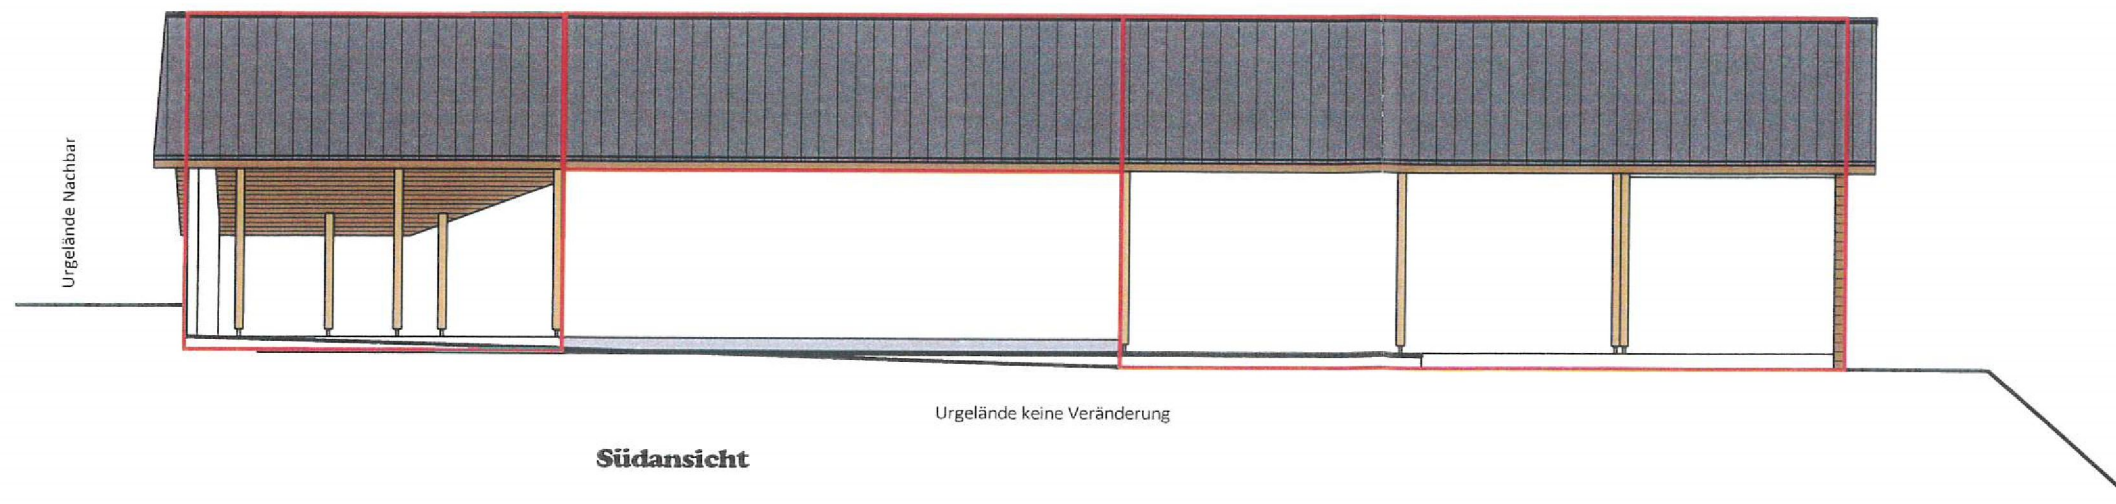

Südansicht


Architekturbüro Norbert Gilles

Steinsberg 19-21, 56355 Nastätten

Tel.: 01604425699

gilles-nastaetten@t-online.de

Bauherr:

 

Projekt: Anbau Carport und
landwirtschaftliche
Maschinenhalle

Plan-Bez.: **Ansichten**

Blatt-Nr. **3**

Maßstab: 1 / 100

Datum: 11.05.2023

Bauherr:



Architekt: