
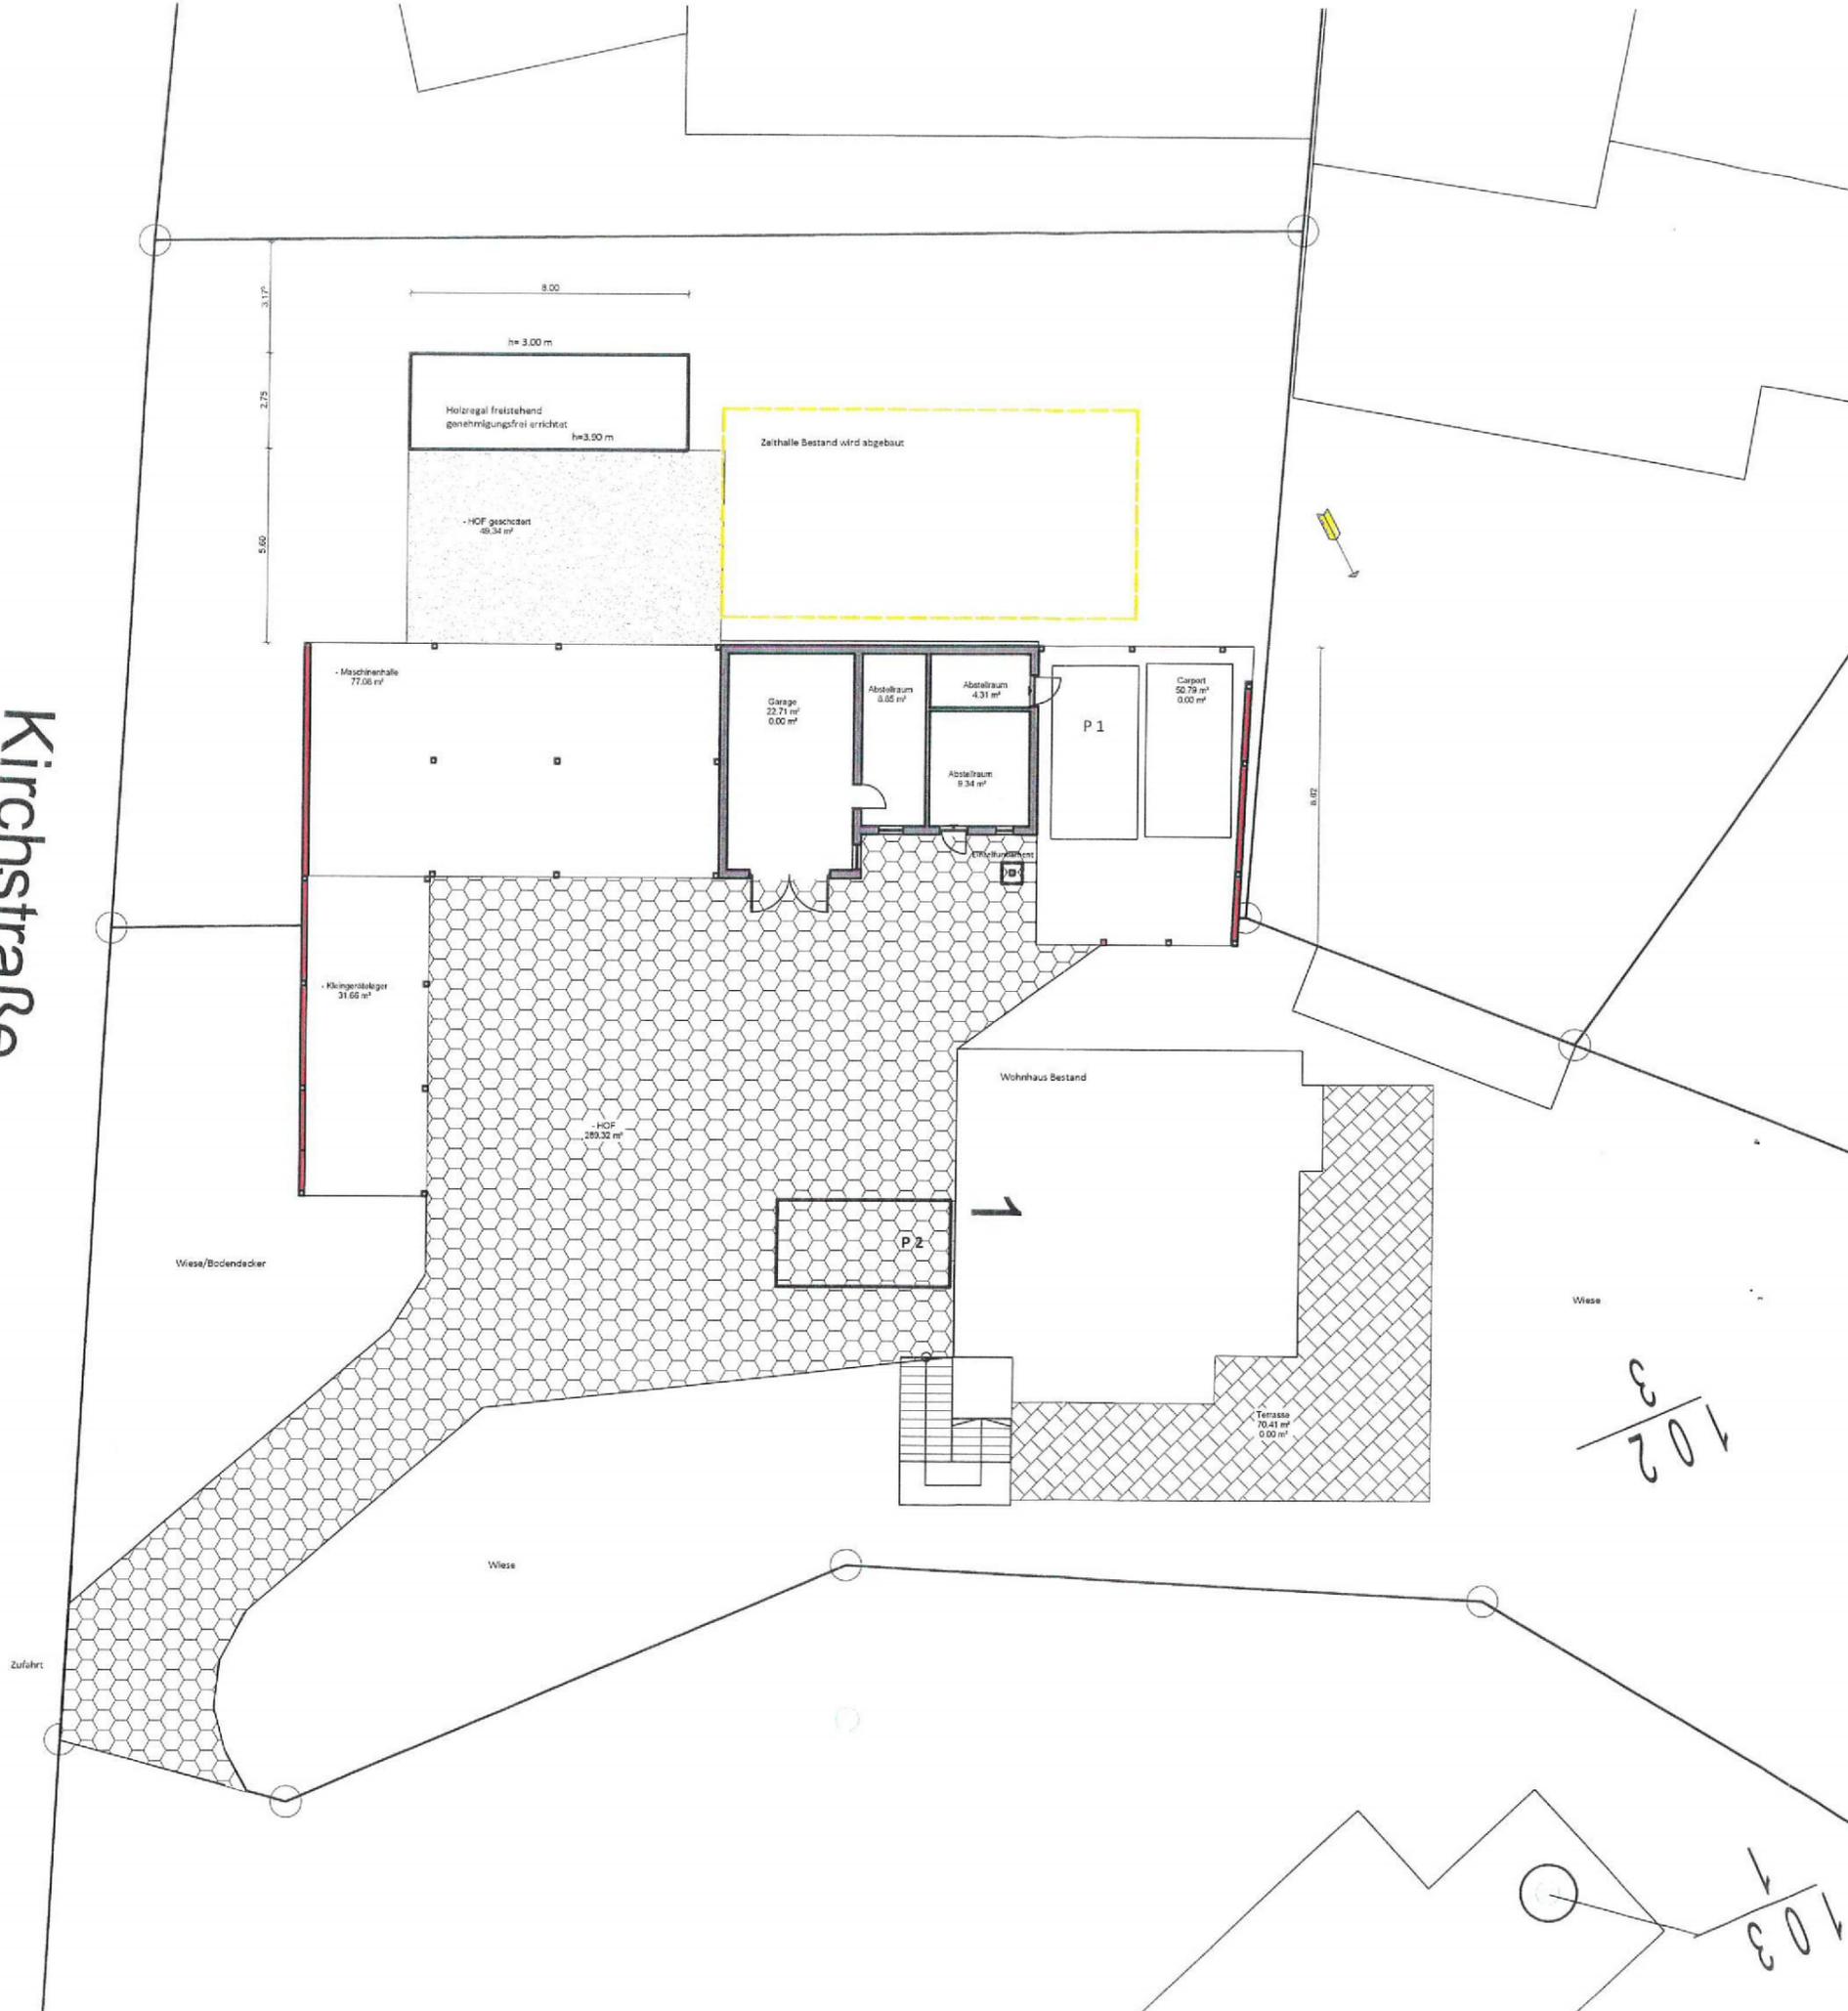


Kirchstraße

 

# Architekturbüro Norbert Gilles

Steinsberg 19-21 , 56355 Nastätten  
Tel.: 01604425699  
gilles-nastaetten@t-online.de

Bauherr: 

Projekt: Anbau Carport und  
landwirtschaftliche  
Maschinenhalle

Plan-Bez.: **Freiflächenplan**

Blatt-Nr. 5

Maßstab: 1/200

Datum: 11.05.2023

Bauherr: 

Architekt: 