



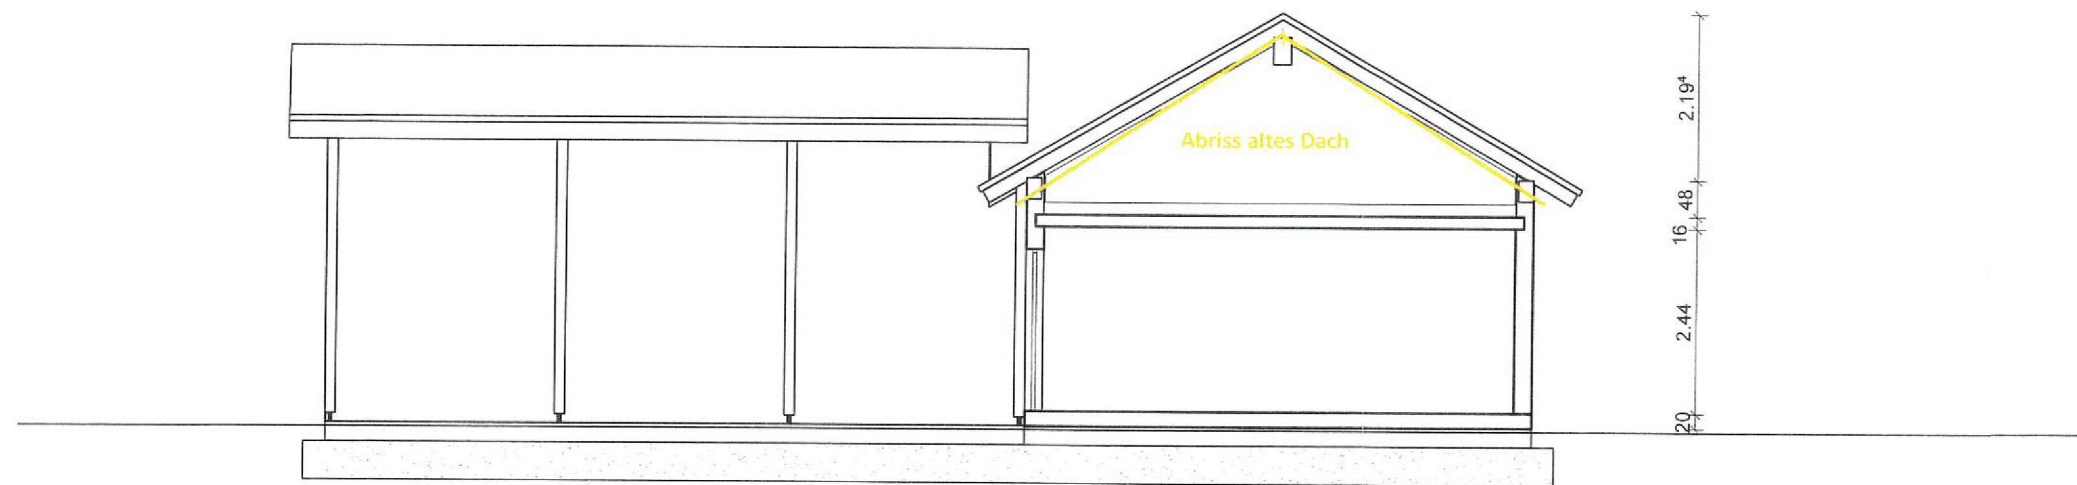

Schnitt C - C - Carport

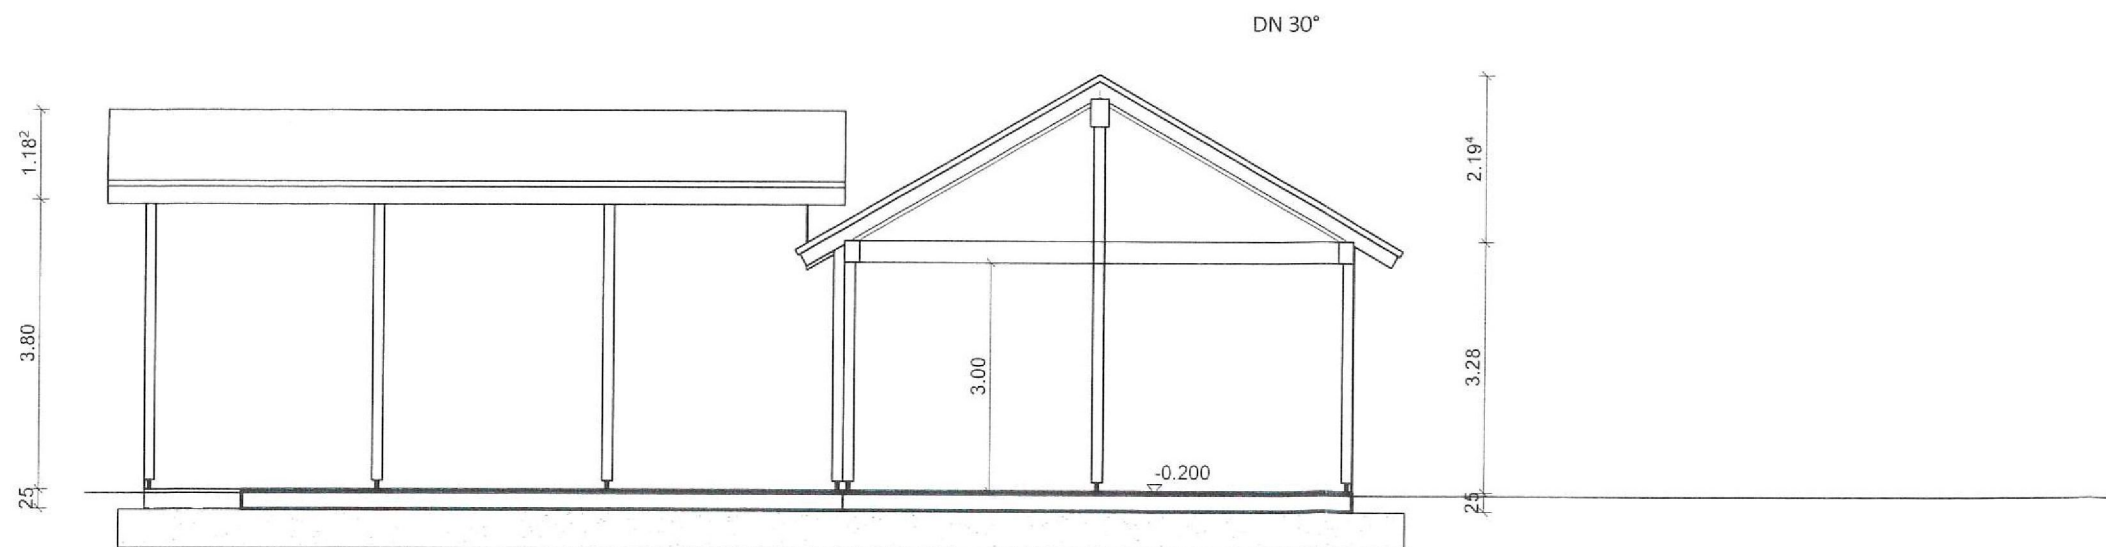

Schnitt B - B - Garage



Schnitt AA - Maschinenhalle


Architekturbüro Norbert Gilles

Steinsberg 19-21, 56355 Nastätten

Tel.: 01604425699

gilles-nastaetten@t-online.de

Bauherr:

 

Projekt: Anbau Carport und
landwirtschaftliche
Maschinenhalle

Plan-Bez.: **Schnitt A- A, Schnitt B -B
Schnitt C - C**

Blatt-Nr. **4**

Maßstab: 1 / 100

Datum: 11.05.2023

Bauherr:



Architekt: