


Ansicht von Osten

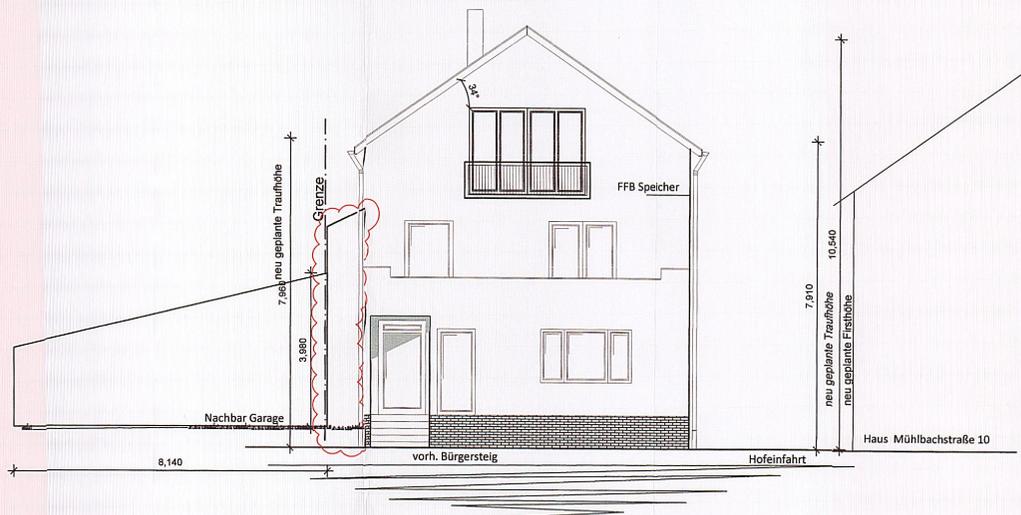

Ansicht von Süden


Bauvoranfrage

Dachkonstruktion erneuern,
Drempel erhöhen,
Überdachung eines vorh.
Anbau am Haus; Dach-
geschoss ausbauen

BAUORT

56379 Singhofen
Mühlbachstraße 12
Flur: 10
Flurstück 44/6 + 43/3

DER BAUHERR

 

DER PLANER

Bautechnisches Büro
Karl Heinz Himmighofen
Kirchstraße 10a
56357 POHL


PLAN

Ansicht von S + O


MAßSTAB 1:100

DATUM 25.05.2023

PLAN NR. 7

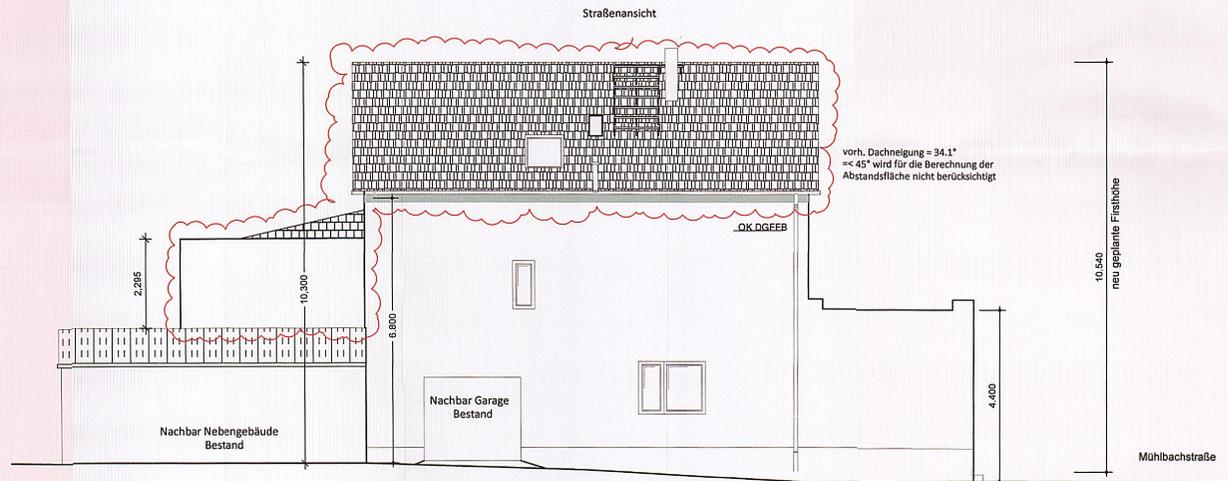

Ansicht von Westen

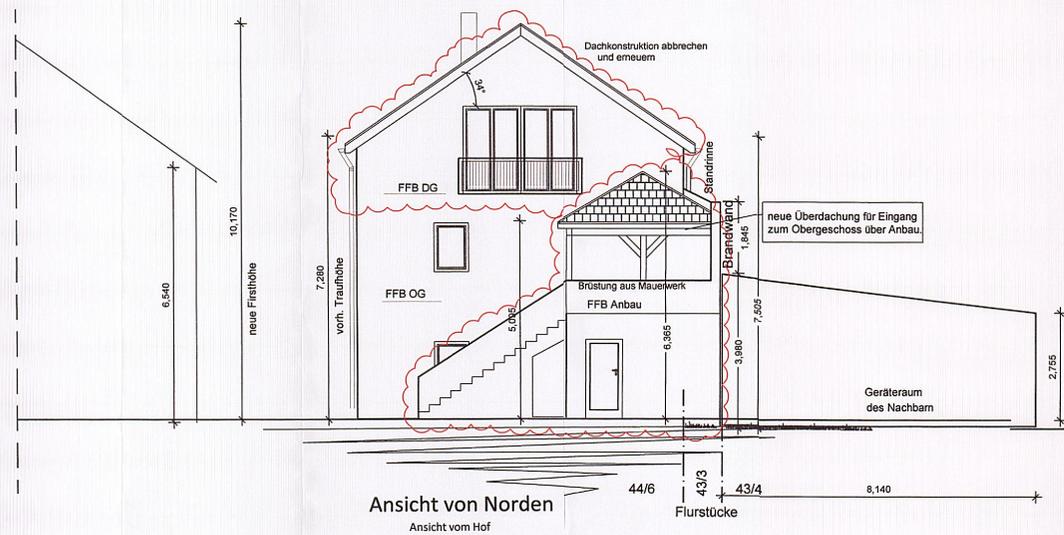

Bauvoranfrage

Dachkonstruktion erneuern,
Drempel erhöhen,
Überdachung eines vorh.
Anbau am Haus; Dach-
geschoss ausbauen

BAUORT

56379 Singhofen
Mühlbachstraße 12
Flur: 10
Flurstück 44/6 + 43/3

DER BAUHERR

DER PLANER

Bautechnisches Büro
Karl Heinz Himmighöfen
Kirchstraße 10a
56357 POHL

PLAN

Ansicht von W + N

MAßSTAB 1:100

DATUM 25.05.2023

PLAN NR. 6