

LEGENDE

- Grundstück / Parzellengrenze
- Gebäudebestand
- Neubau / Terrassenüberdachung & Balkon
- Rückbau Bestand
- Brüstungshöhe
- BRH** Brüstungshöhe
- DDF** Dachflächenfenster
- FD** Flachdach
- SD** Satteldach
- OKFF** Oberkante Fertigfußboden
- OKRF / OKRD** Oberkante Rohboden / -decke

HINWEISE


Die Planunterlagen wurden auf Basis von vorliegenden, jedoch teilweise unvollständigen und abweichenden Planunterlagen im Maßstab 1:100 erstellt. Die Planmaße wurden nicht vor Ort überprüft. Es ist daher mit Maßtoleranzen zu rechnen, die sich jedoch innerhalb eines Geschosses ausgleichen.



Bauvorhaben	Einhausung der Kellerzugangstreppe mit Überdachung u. Balkon Kapellenstr. 2 56132 Miellen
Bauherr	[REDACTED]
Architekt	Architekt - Master of Arts (M.A.) Philippe Bujakiewicz Ringstr. 15a 56179 Vallendar
Zeichnung	Ansichten

Maßstab	1 : 100
Gezeichnet	PB
Datum	01.06.2023
Proj.-Nr.	2023-089
Blattformat	420/297
Plannummer	BA 01

Architekt Datum - Unterschrift 	
Bauherr Datum - Unterschrift [REDACTED]	

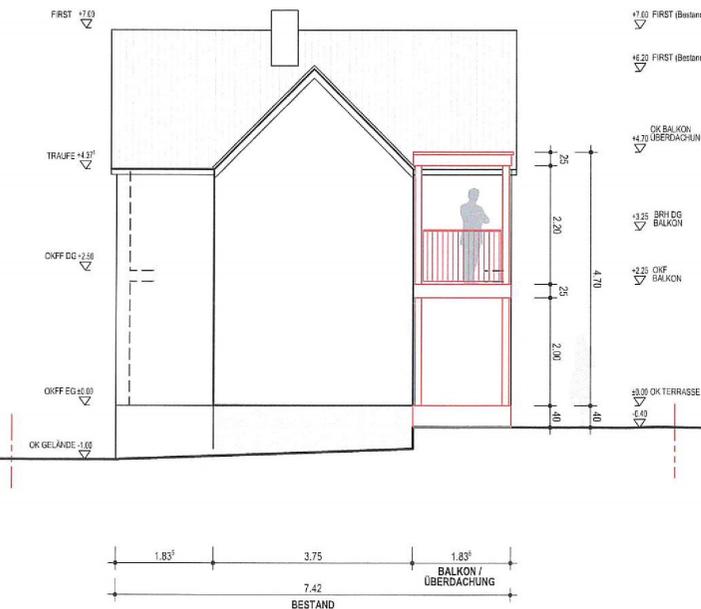

NACHBARZUSTIMMUNG

Gegen die Errichtung des Erweiterungsbaus in der dargestellten Form - insbes. hinsichtl. der geplanten Grenzbebauungen - erhebe ich keine Einwände und erteile hiermit meine Zustimmung

Datum - Name

Unterschrift Eigentümer
Flur 3, Flurstück 236/1

Gebäudeansichten