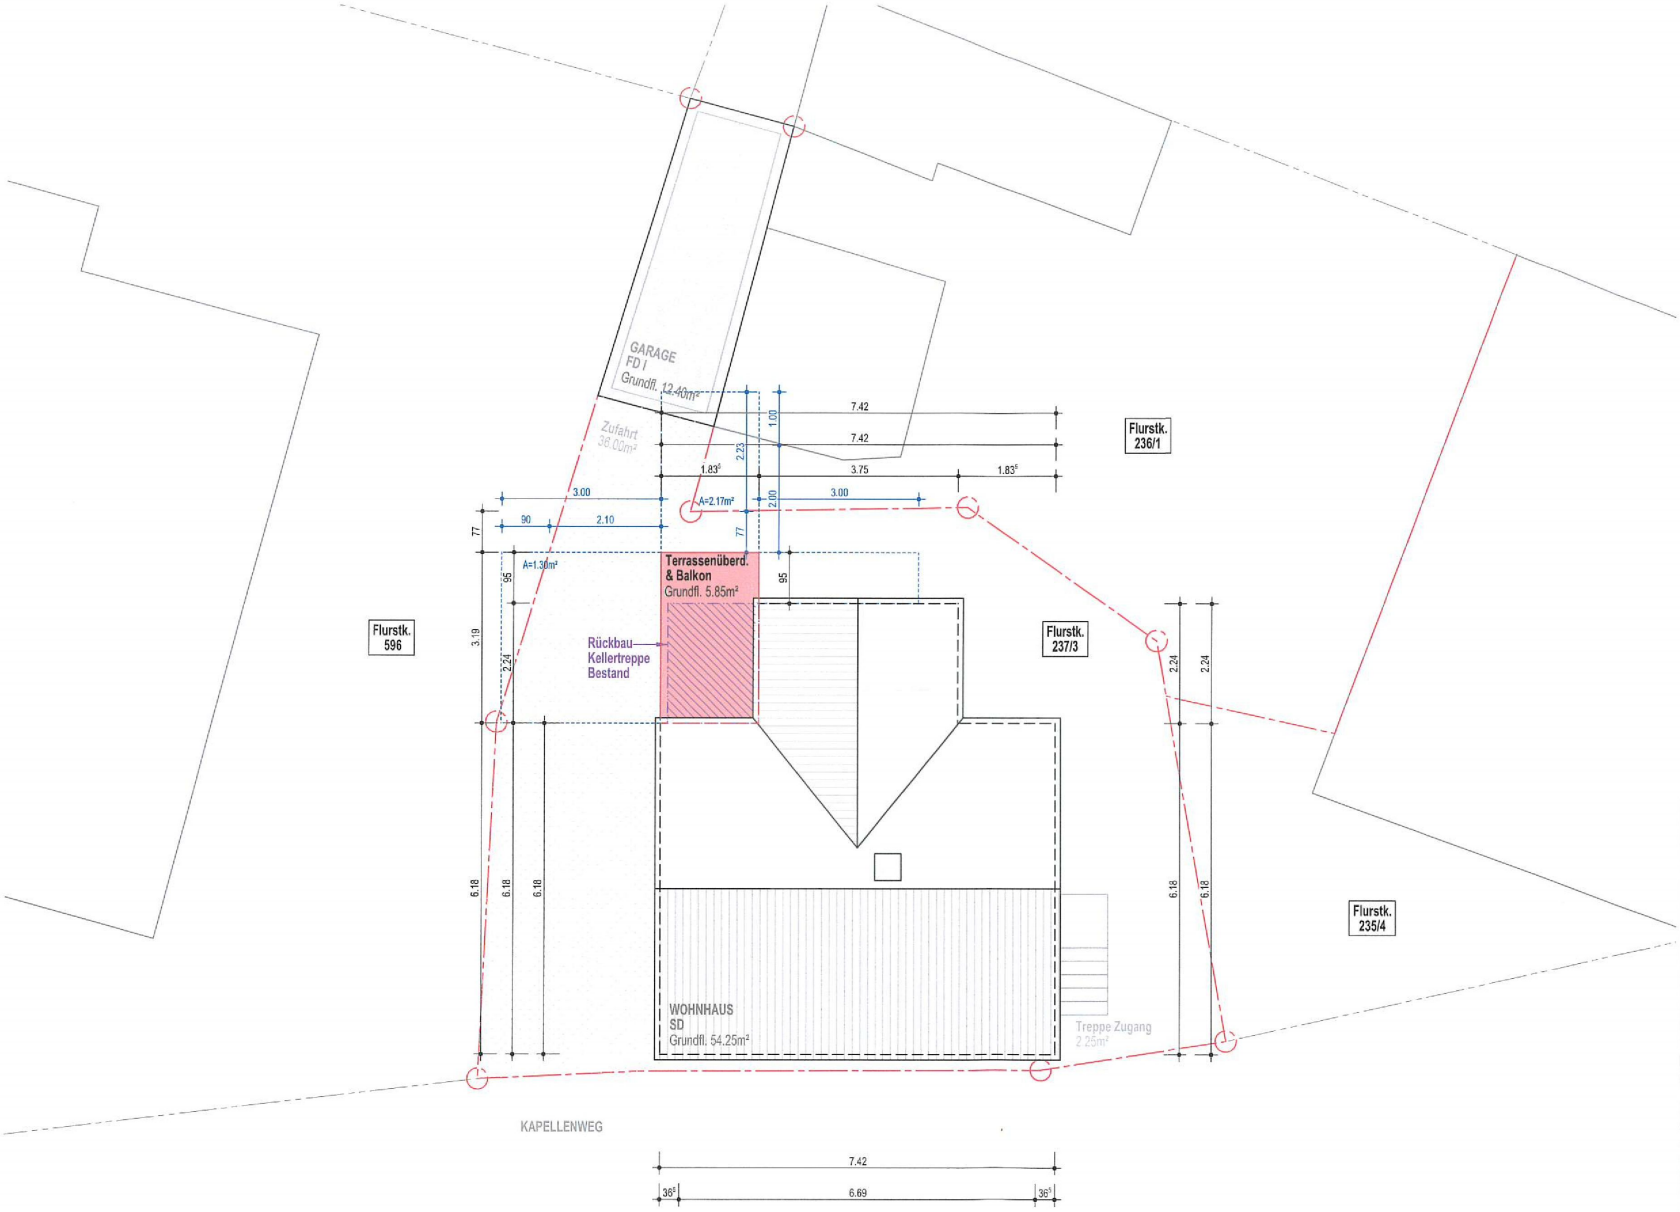

LEGENDE

	Grundstück / Parzellengrenze
	Gebäudebestand
	Neubau / Terrassenüberdachung & Balkon
	Rückbau Bestand
BRH	Brüstungshöhe
DFF	Dachflächenfenster
FD	Flachdach
SD	Satteldach
OKFF	Oberkante Fertigfußboden
OKRF / OKRD	Oberkante Rohboden /-decke

HINWEISE

Die Planunterlagen wurden auf Basis von vorliegenden, jedoch teilweise unvollständigen und abweichenden Planunterlagen im Maßstab 1:100 erstellt. Die Planmaße wurden nicht vor Ort überprüft. Es ist daher mit Maßtoleranzen zu rechnen, die sich jedoch innerhalb eines Geschosses ausgleichen.

Bauvorhaben	**Einhausung der Kellerzugangstreppe mit Überdachung u. Balkon** Kapellenstr. 2 56132 Miellen
Bauherr	[redacted]
Architekt	**Architekt - Master of Arts (M.A.)** **Philippe Bujakiewicz** Ringstr. 15a 56179 Vallendar
Zeichnung	**Lageplan** **Dachaufsicht**

Maßstab	1 : 100
Gezeichnet	PB
Datum	01.06.2023
Proj.-Nr.	2023-089
Blattformat	420/297
Plannummer	BA 01

NACHBARZUSTIMMUNG

Gegen die Errichtung der Terrasse, Überdankung bzw. Balkon in der dargestellten Form erhebe ich keine Einwände und erteile hiermit meine Zustimmung

Datum - Name

Unterschrift Eigentümer
Flur 3, Flurstück 236/1

Architekt
Datum - Unterschrift
01.06.23

Bauherr
Datum - Unterschrift
[redacted]

Dachaufsicht / Lageplan