


Ansicht von OSTEN

Dachneigung: 38° (gemäß B-Plan max. 38°)
 Dachdeckung: Pfannen/Ziegel in grau (gemäß B-Plan RAL 7016, anthrazitgrau)

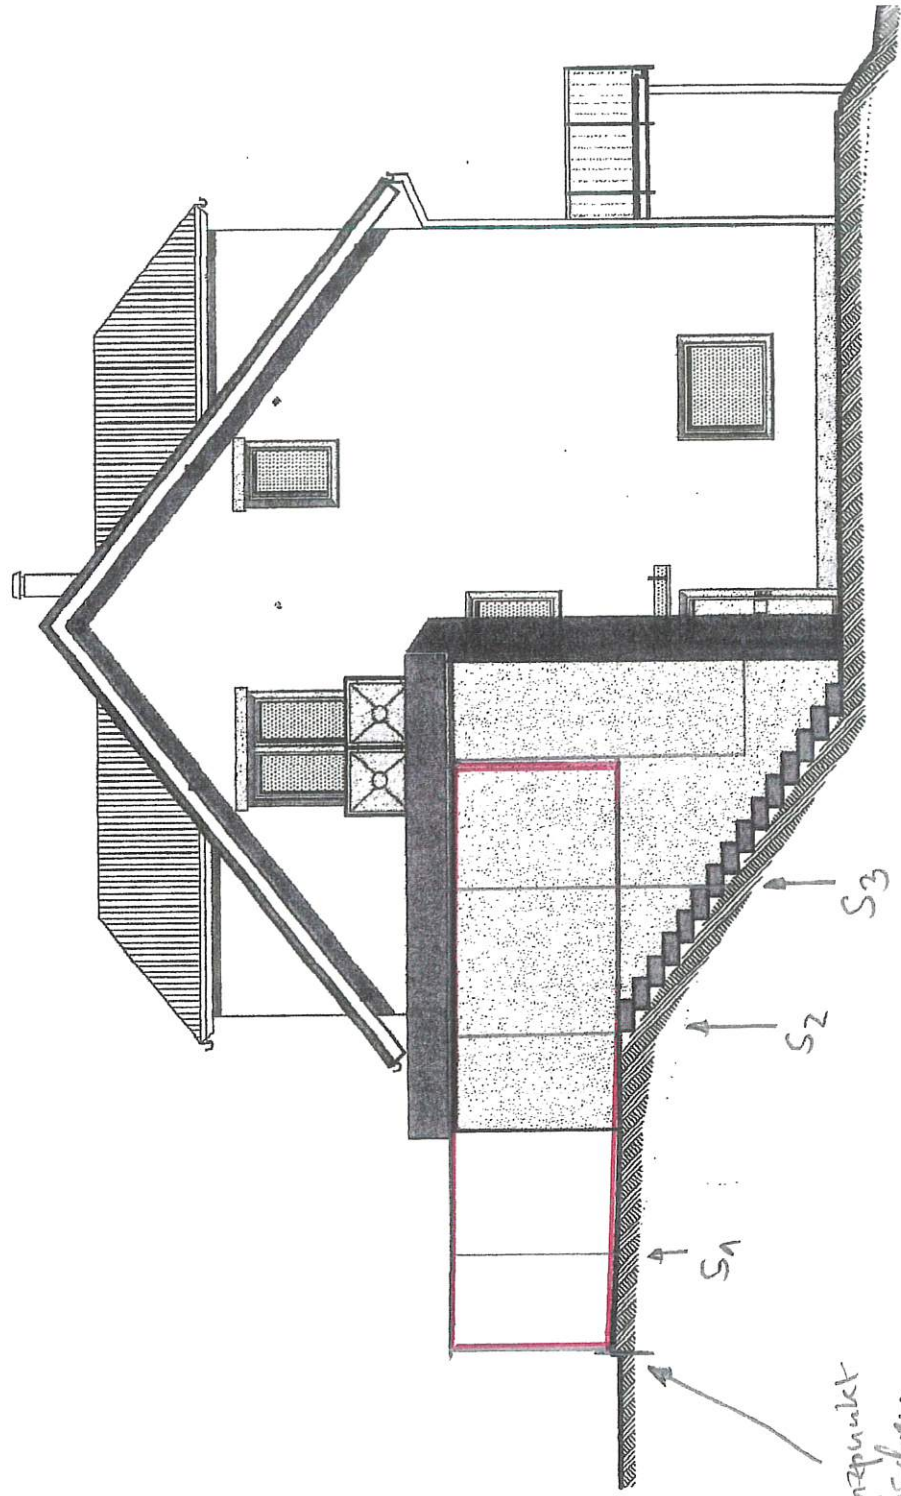

Grenzpunkt
 zwischen
 Hausnummer
 38-40

$S_{1,2,3}$: Stützen $A_{1,2}$

Schnitt D – D

