


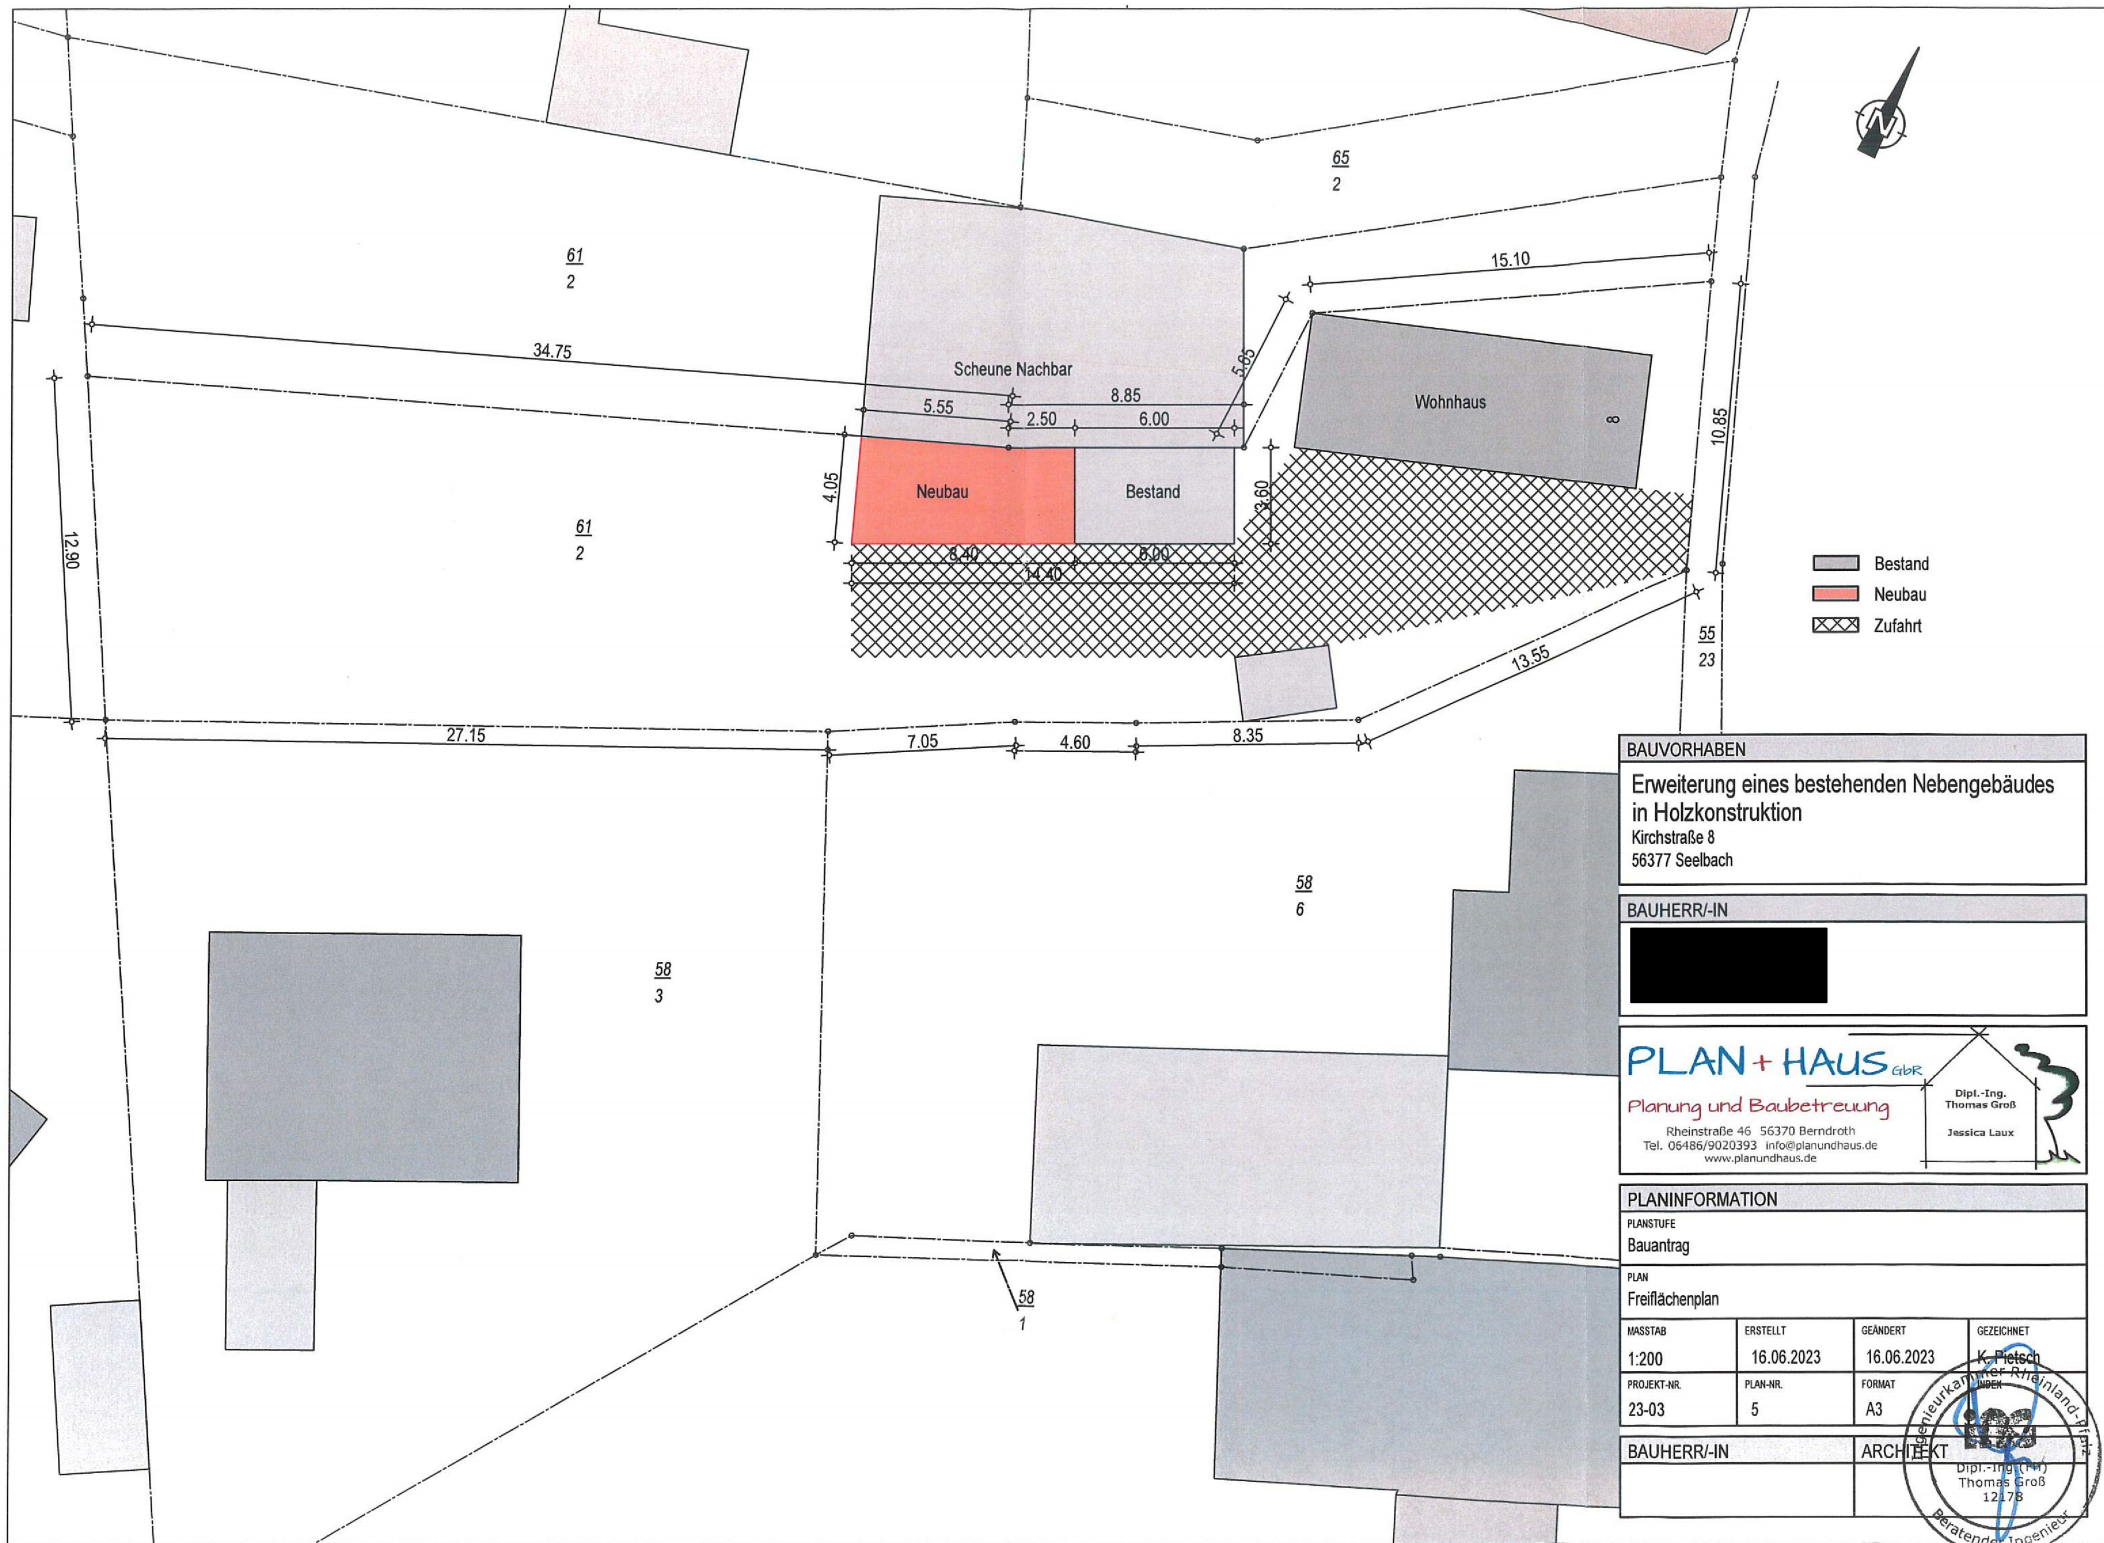

BAUVORHABEN

Erweiterung eines bestehenden Nebengebäudes
in Holzkonstruktion
Kirchstraße 8
56377 Seelbach

BAUHERR/-IN

[Redacted]

PLAN + HAUS gbr

Planung und Baubetreuung

Rheinstraße 46 56370 Berndroth
Tel. 06486/9020393 info@planundhaus.de
www.planundhaus.de

Dipl.-Ing.
Thomas Groß

Jessica Laux

PLANINFORMATION			
PLANSTUFE			
Bauantrag			
PLAN			
Freiflächenplan			
MASSTAB	ERSTELLT	GEÄNDERT	GEZEICHNET
1:200	16.06.2023	16.06.2023	K. Pietsch
PROJEKT-NR.	PLAN-NR.	FORMAT	
23-03	5	A3	
BAUHERR/-IN		ARCHITEKT	
		Dipl.-Ing. (T.M.) Thomas Groß 12178	