


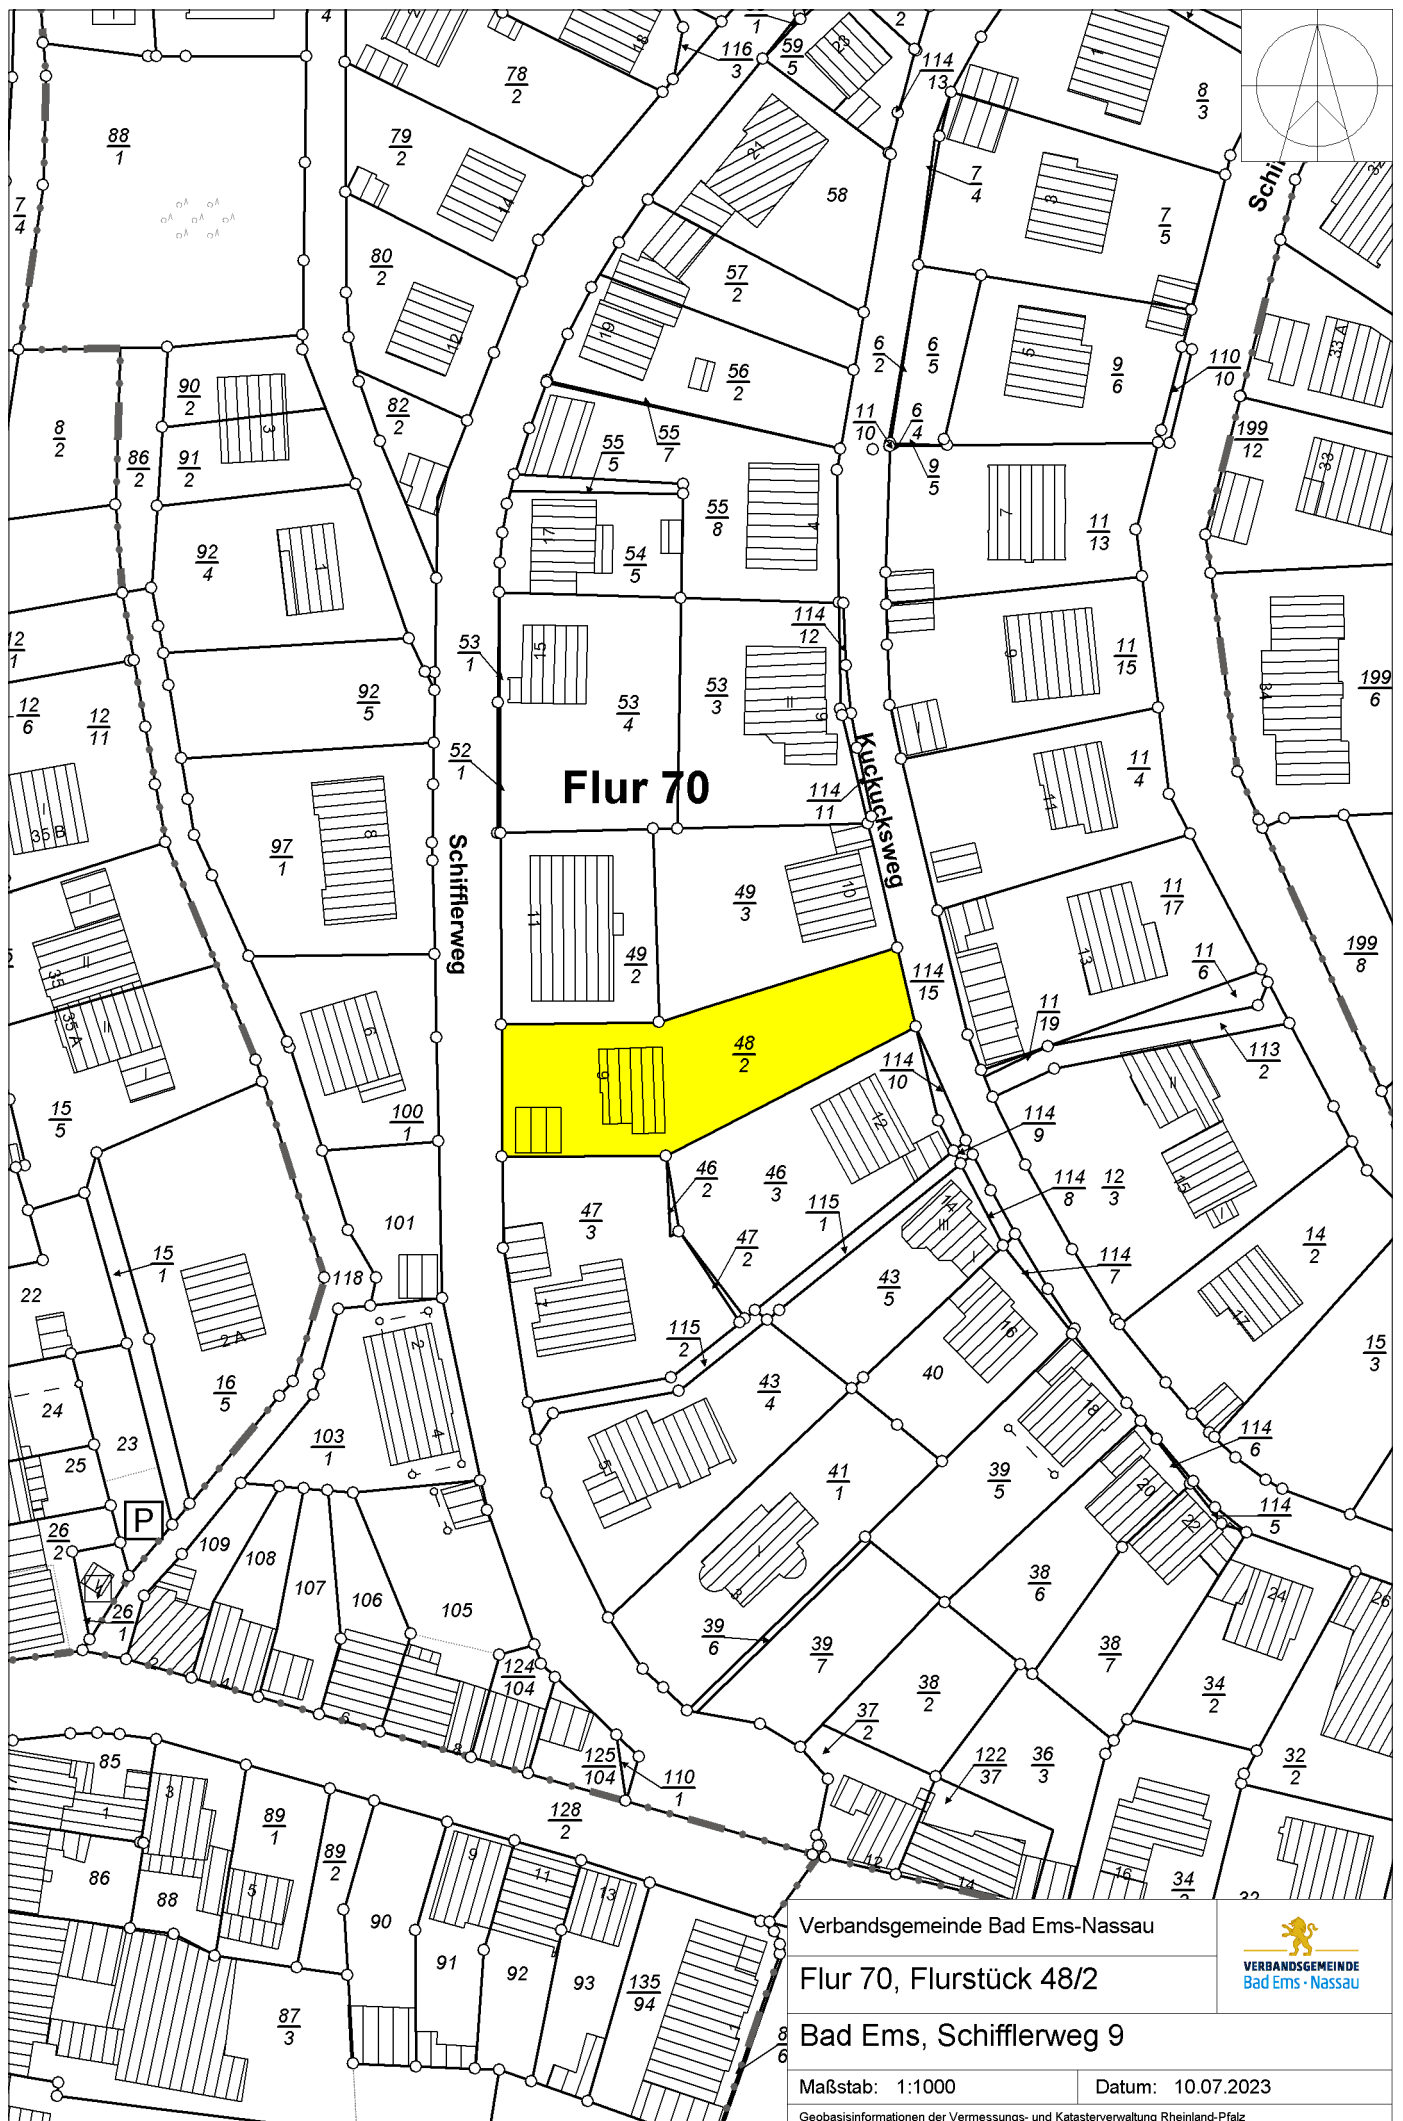

Verbandsgemeinde Bad Ems-Nassau

Flur 70, Flurstück 48/2

Bad Ems, Schifflerweg 9

Maßstab: 1:1000

Datum: 10.07.2023

Geobasisinformationen der Vermessungs- und Katasterverwaltung Rheinland-Pfalz

