




NO-ANSICHT

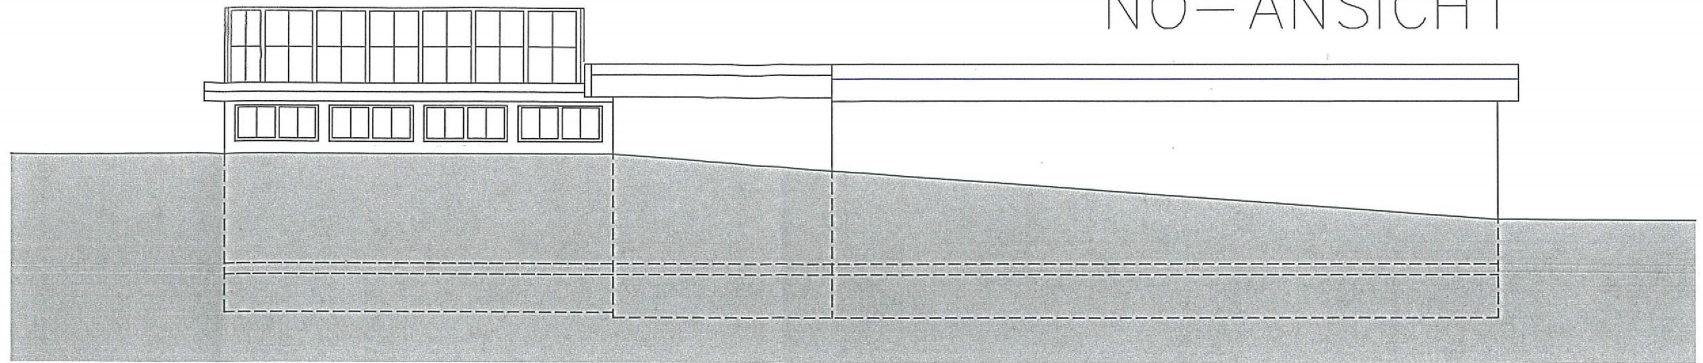


SW-ANSICHT

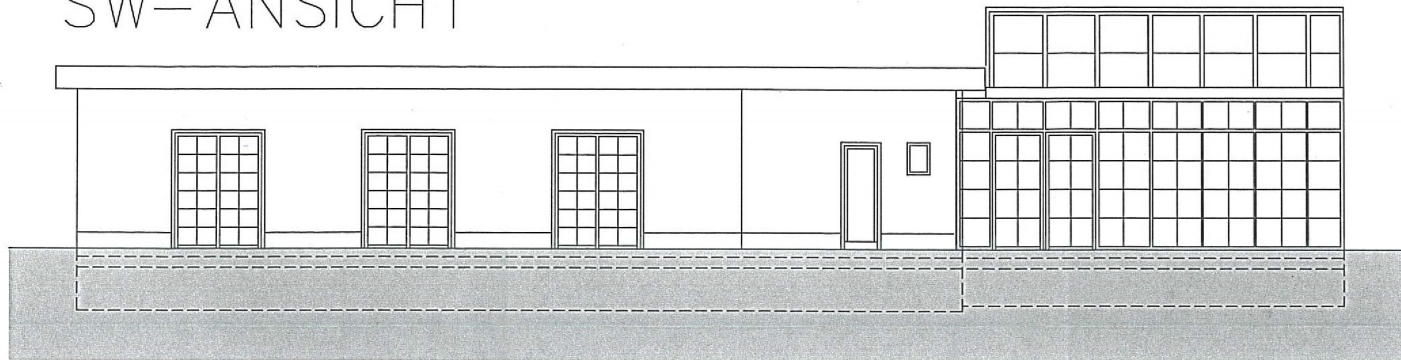

NW-ANSICHT

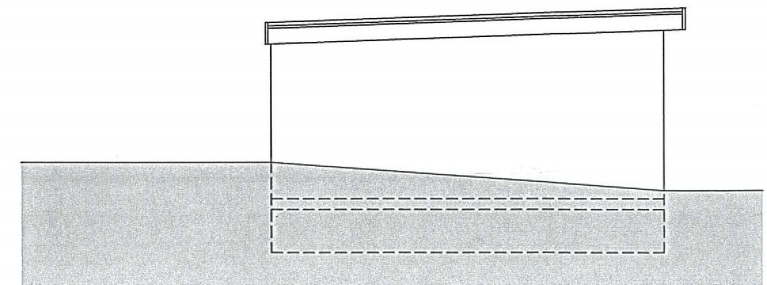

SO-ANSICHT

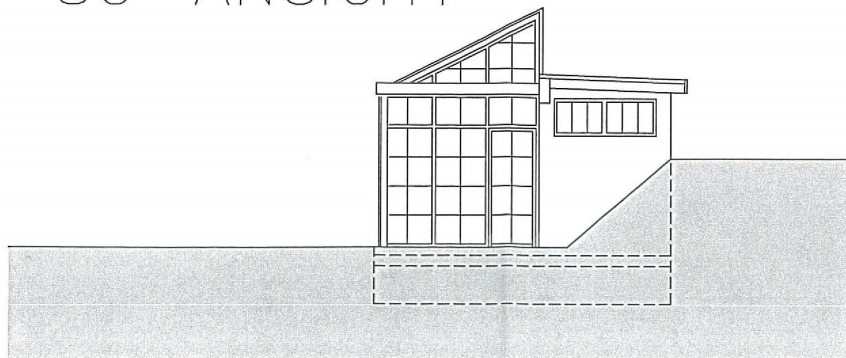

Plan Nr. 2, M.: 1:100		Index
Datum 12.07.2023		gez. Co.
Projekt: Errichtung einer Schwimmhalle mit Wintergarten in 56377 Nassau (Lahn), Oberhofer Straße 47		
[Redacted]		
Architektin: A. Conrad-Hommer, Dipl.-Ing. (FH) Bahnhofstraße 30, 56218 Mülheim-Kärlich		