


Leitern, Kabelwege und Antennen sind in Ansicht und Ausrichtung idealisiert dargestellt.

Ansicht von Westen  
M 1:200

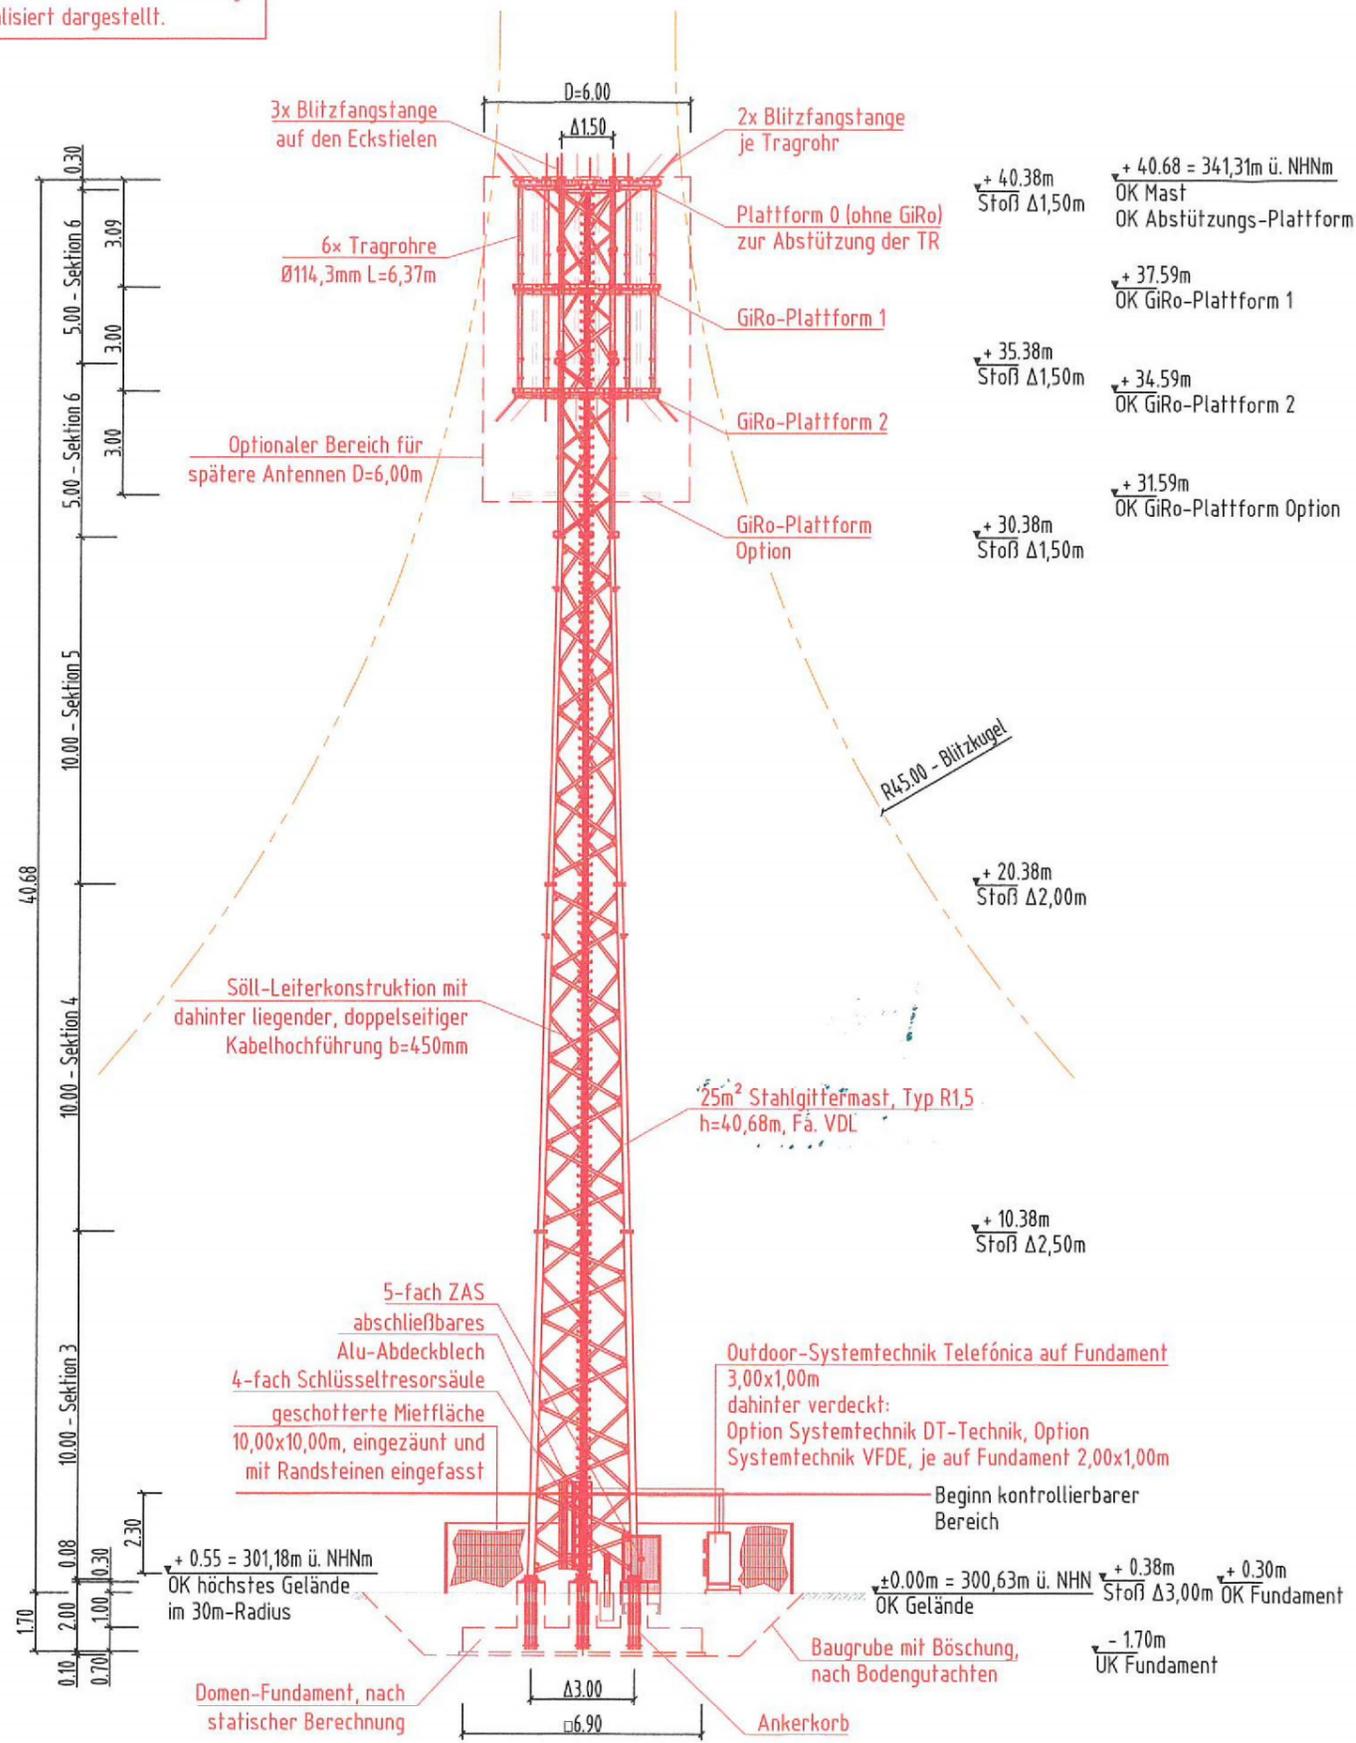

Im Bereich der Mieffläche müssen Bäume gerodet werden. Die erste Baumreihe muss bis auf die erforderliche Zufahrt für die Baugerätschaften erhalten bleiben.

Unterschrift Bauherrenvertreter:		Unterschrift Entwurfsverfasser:							
Ort, Datum:		Ort, Datum: Neuenkirchen, 24.03.2023							
Entwurfsverfasser:		Ingenieurbüro Stabenow GmbH Hauptstraße 13 48485 Neuenkirchen							
Tel.: 05973 / 82 779 - 34		E-Mail: info@ib-stabenow.de							
Bauherrenvertreter:		Tel.:							
E-Mail:		Tel.:							
Bauherr:		Tel.:							
E-Mail:		Tel.:							
Ersteller:		Standortname: <b>Attenhausen</b>							
Datum: 20.03.23		Name: Thalmann							
geprüft: 20.03.23		J.Stabenow							
freigegeben:		Örtlichkeit: <b>Attenhausen, 36, 4158/3 Zum Sportplatz, 56370 Attenhausen</b>							
Blatt 4 von 5									
Netzelement-Nr. 417331362A	EP X	AP	AS	Bemerkungen: zeichnerisch aktuell angepasst	Netzelement-Nr.	EP	AP	AS	Bemerkungen
Maßstab: 1:200		Standort-Nr.: <b>4 5 6 9 9 1 7 7 8</b>		Bezeichnung: Ansichten EP		Rev. AA			

Rückgabepflichtung und Schutzvermerk nach DIN 34 beachten!

DIN 34 - Standort-Planungsunterlagen.dwg