


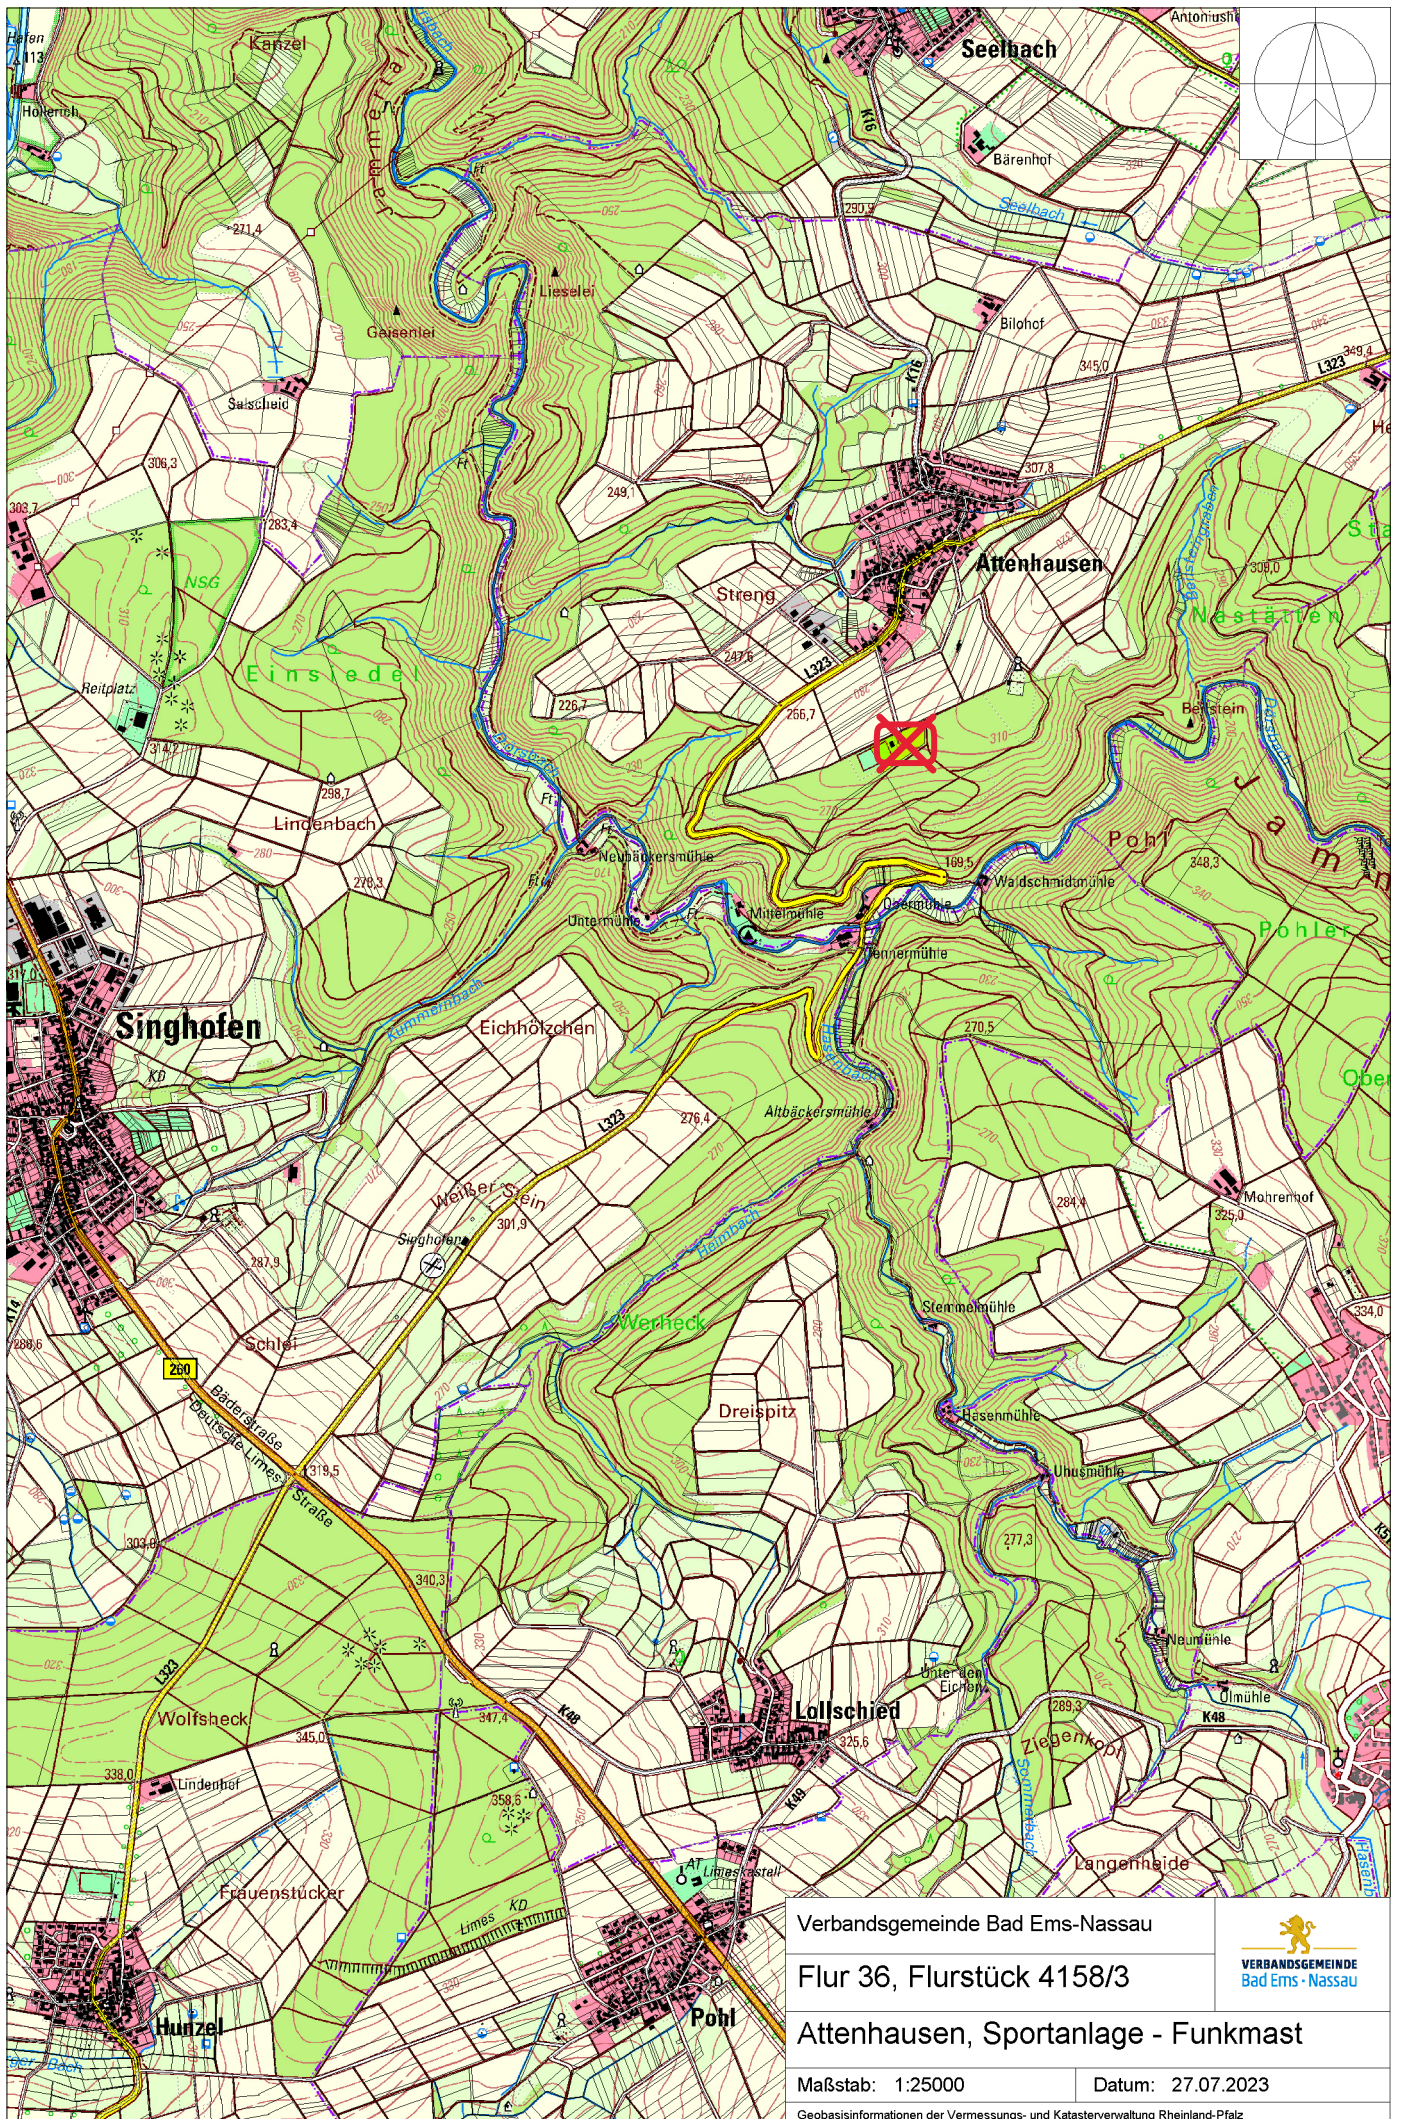

Verbandsgemeinde Bad Ems-Nassau

Flur 36, Flurstück 4158/3

Attenuhausen, Sportanlage - Funkmast

Maßstab: 1:25000

Datum: 27.07.2023

Geobasisinformationen der Vermessungs- und Katasterverwaltung Rheinland-Pfalz

