

Auszug aus den Geobasisinformationen

Liegenschaftskarte



Rheinland-Pfalz


VERMESSUNGS- UND
KATASTERAMT
WESTERWALD-TAUNUS

Hergestellt am 21.03.2023

Flurstück: 4158/3
Flur: 36
Gemarkung: Attenhausen

Gemeinde: Attenhausen
Landkreis: Rhein-Lahn-Kreis

Jahnstraße 5
56457 Westerburg

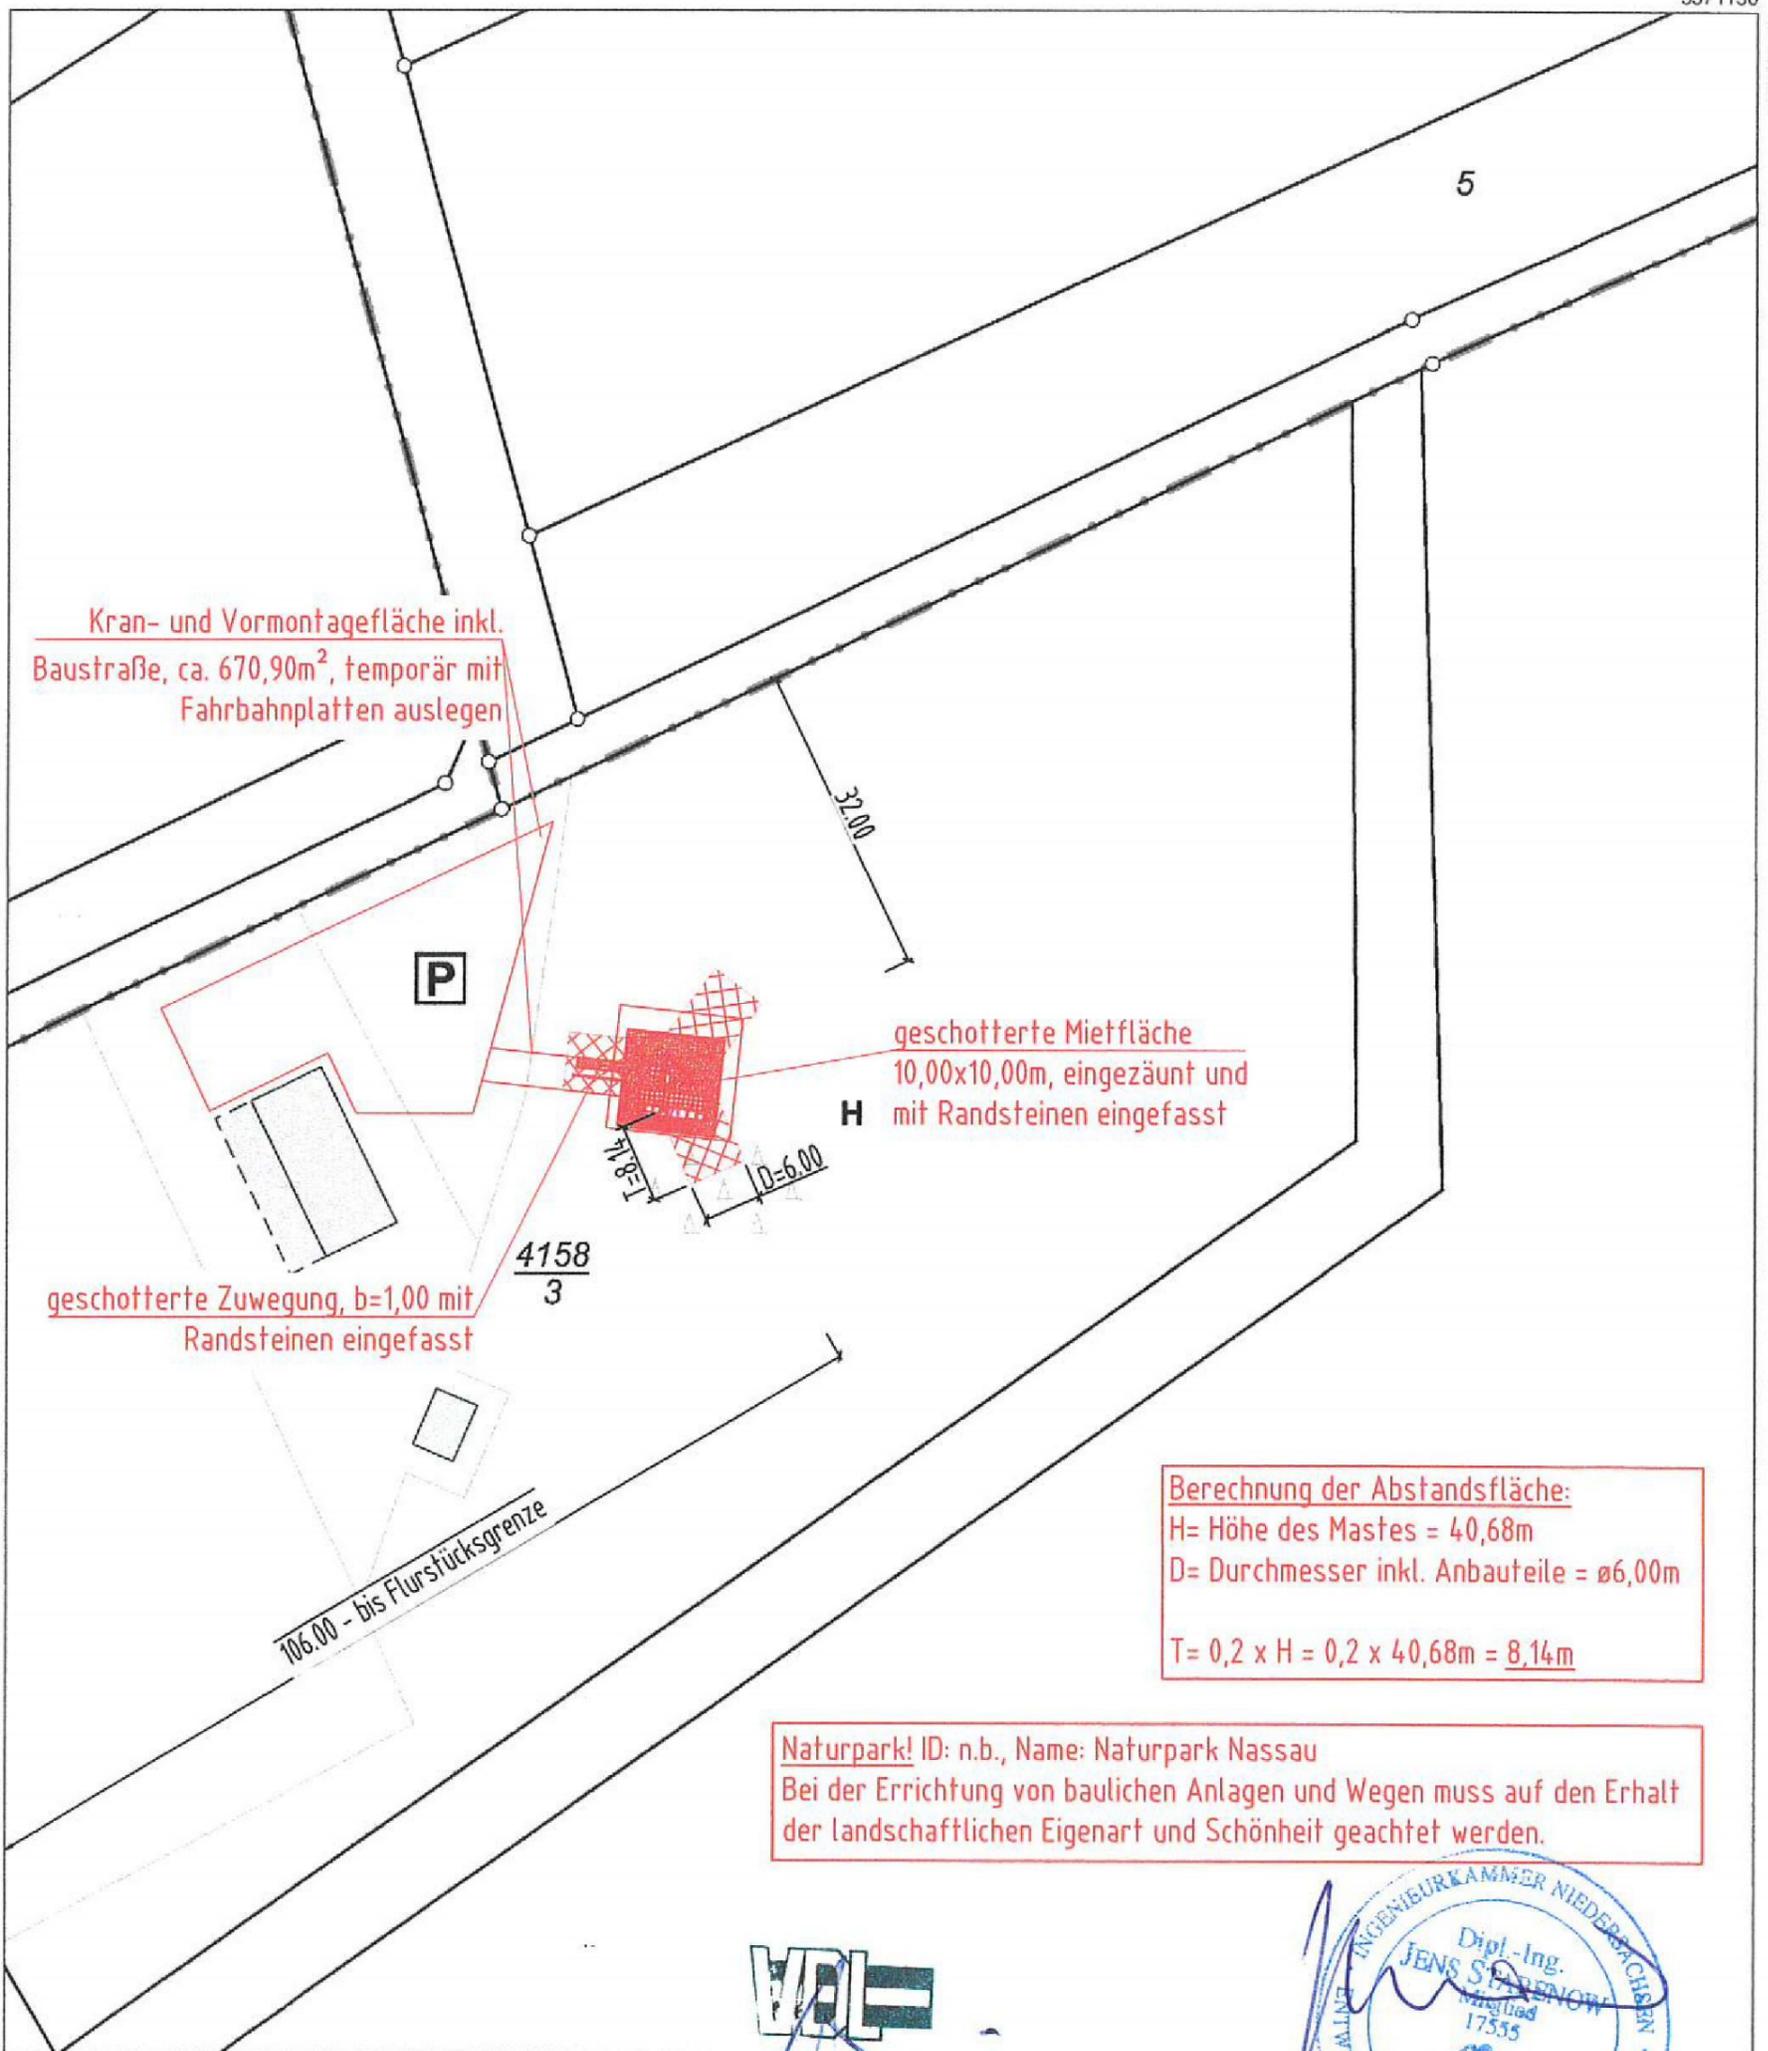

VDL NPS
VDL Netzwerk Projekt Service GmbH
Grafenhofer-Str. 17
56457 Westerburg



Maßstab 1 : 1 000

Vervielfältigungen für eigene Zwecke sind zugelassen. Eine unmittelbare oder mittelbare Vermarktung, Umwandlung oder Veröffentlichung der Geobasisinformationen bedarf der Zustimmung der zuständigen Vermessungs- und Katasterbehörde (§12 Landesgesetz über das amtliche Vermessungswesen).
Hergestellt durch das Vermessungs- und Katasteramt Westerwald-Taunus.