



Grenze

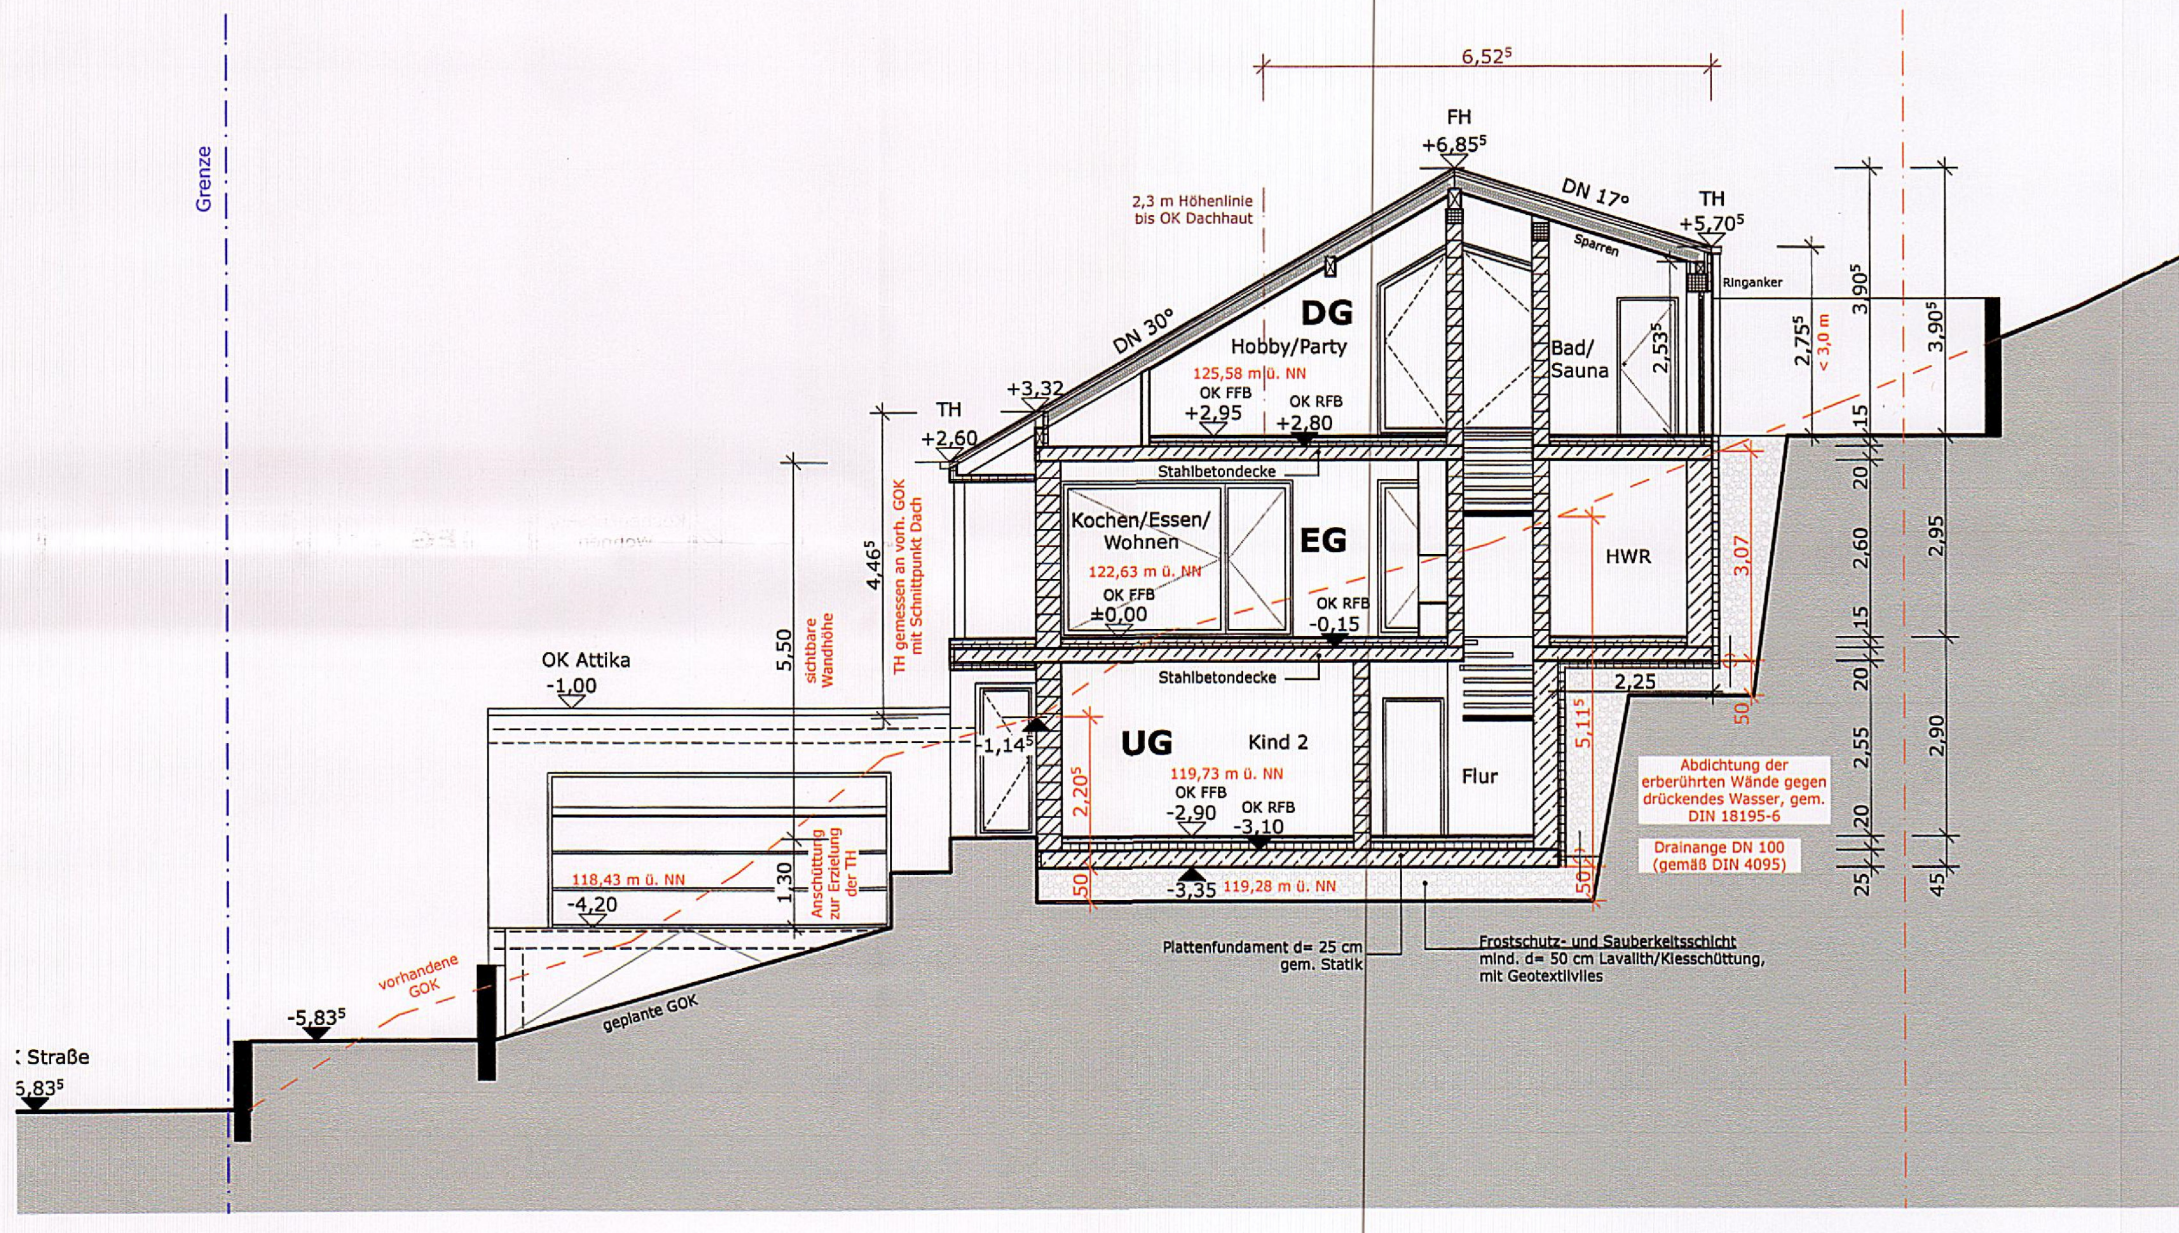

SCHNITT B-B

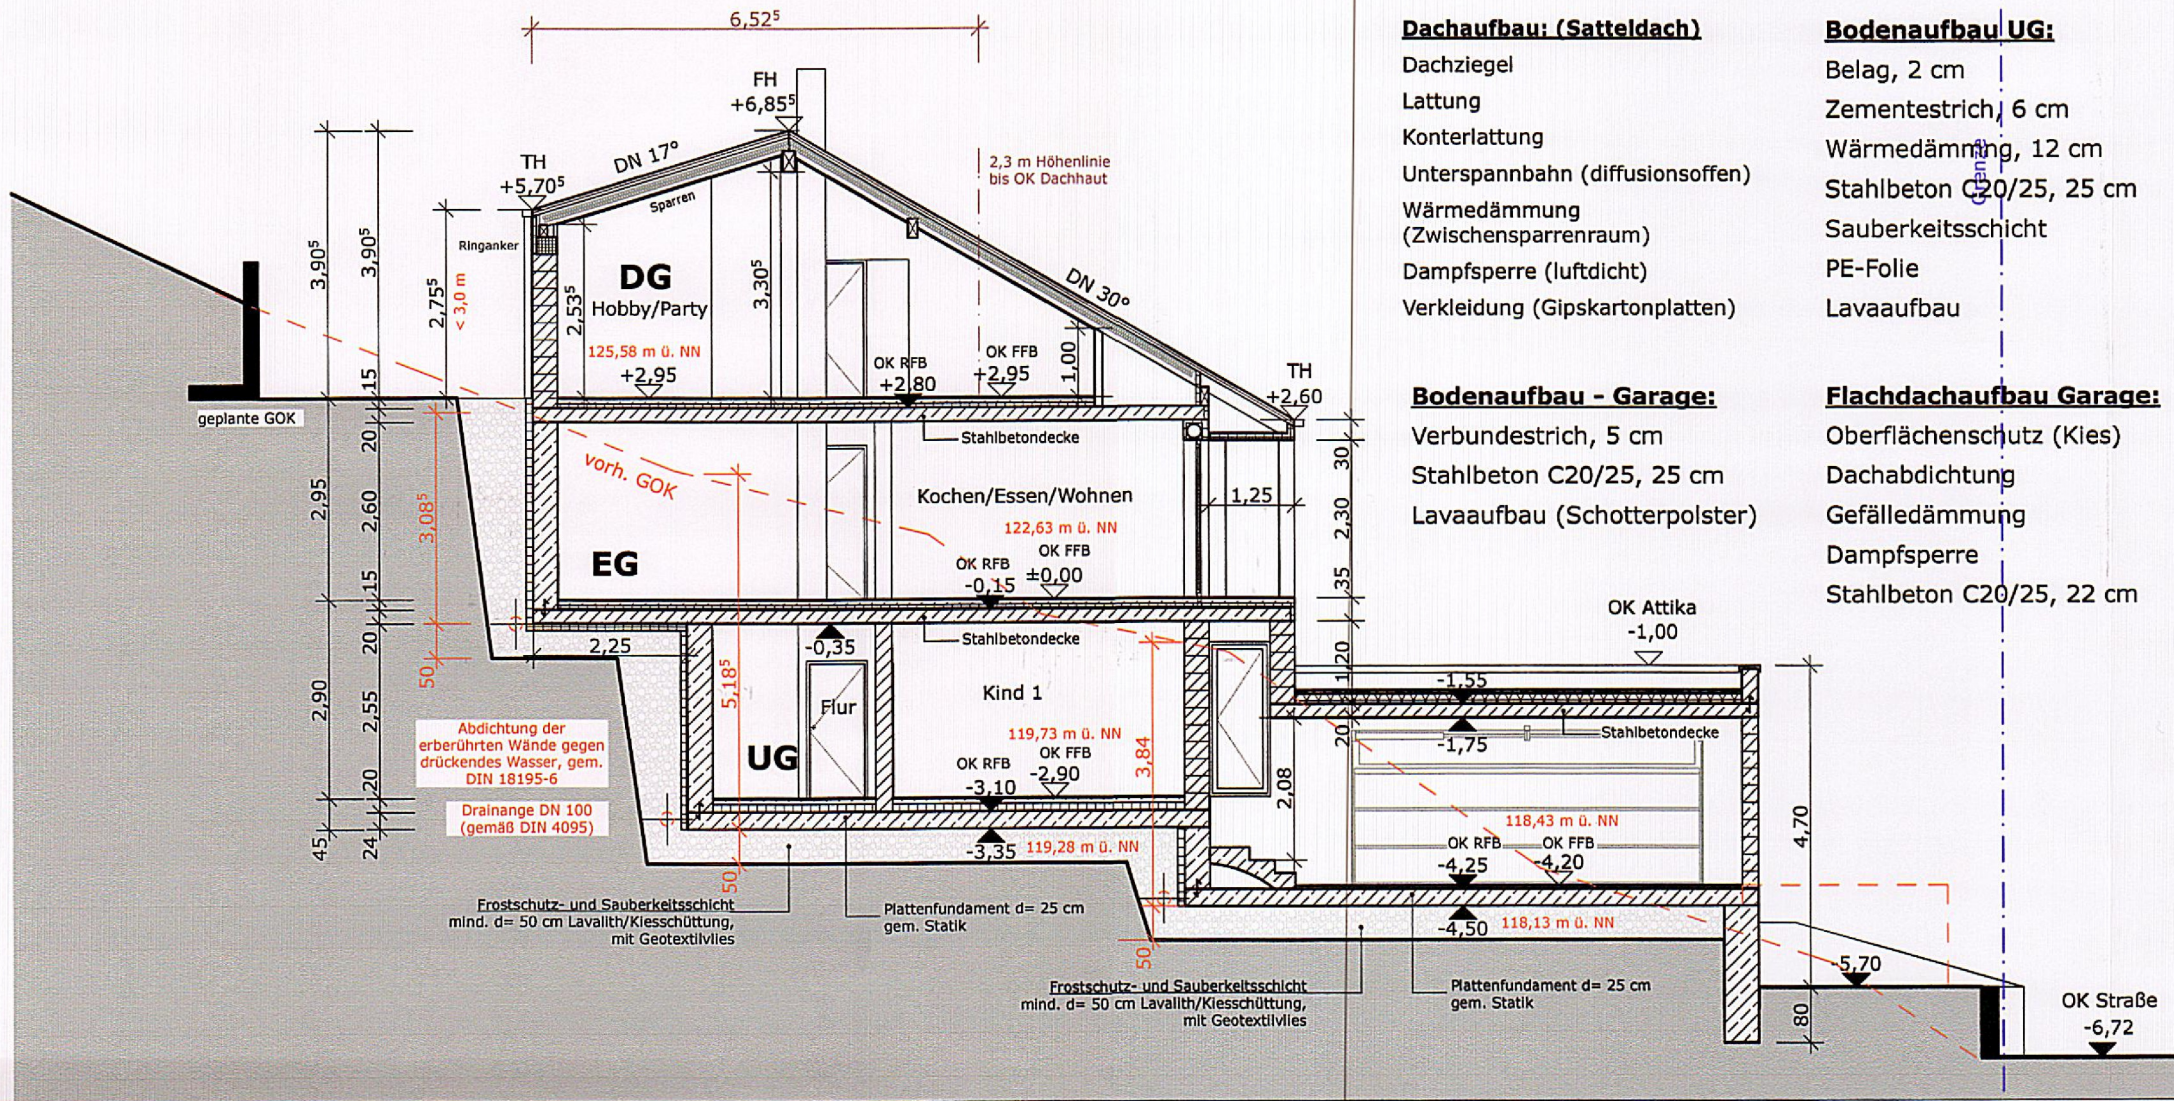

Dachaufbau: (Satteldach)

Dachziegel
 Lattung
 Konterlattung
 Unterspannbahn (diffusionsoffen)
 Wärmedämmung (Zwischensparrenraum)
 Dampfsperre (luftdicht)
 Verkleidung (Gipskartonplatten)

Bodenaufbau UG:

Belag, 2 cm
 Zementestrich, 6 cm
 Wärmedämmung, 12 cm
 Stahlbeton C20/25, 25 cm
 Sauberkeitsschicht
 PE-Folie
 Lavaaufbau

Bodenaufbau - Garage:

Verbundestrich, 5 cm
 Stahlbeton C20/25, 25 cm
 Lavaaufbau (Schotterpolster)

Flachdachaufbau Garage:

Oberflächenschutz (Kies)
 Dachabdichtung
 Gefälledämmung
 Dampfsperre
 Stahlbeton C20/25, 22 cm