



GARAGE BESTAND      GARAGE 01 NEU      GARAGE 02 NEU      GARAGE 03 NEU      GARAGE 04 NEU

ANSICHT VON NORDWESTEN

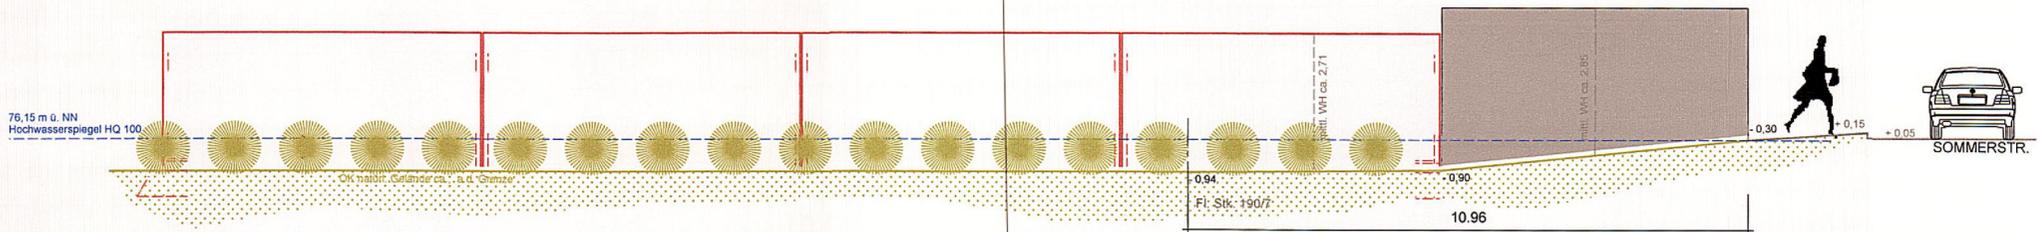


GARAGE 04 NEU      GARAGE 03 NEU      GARAGE 02 NEU      GARAGE 01 NEU      GARAGE BESTAND

ANSICHT VON SÜDOSTEN

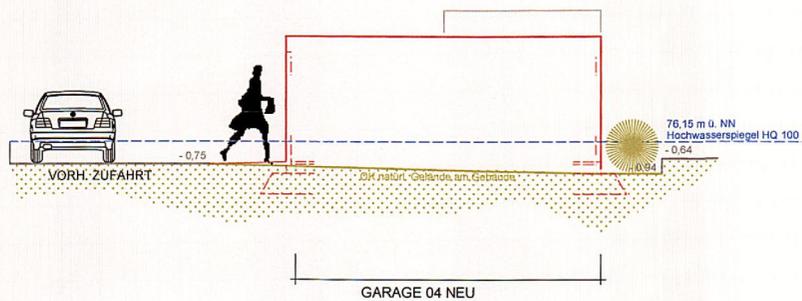

ANSICHT VON SÜDWESTEN

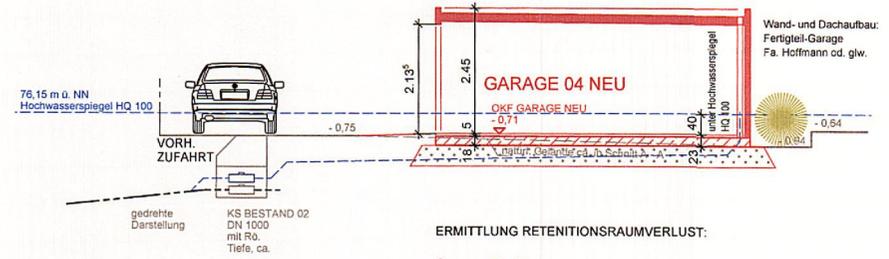

SCHNITT A - A

ERMITTLUNG RETENITIONSRAUMVERLUST:

Garagen 01 - 04:  
 $0,23 \text{ m} \times 6,21 \text{ m} \times 24,96 \text{ m} = 35,650 \text{ m}^3$

-> ca.  $35,65 \text{ m}^3$  entstehender Verlust des Retentionsraums  
 durch den Neubau der Garagen 01-04  
 bei Flutung der Garagen