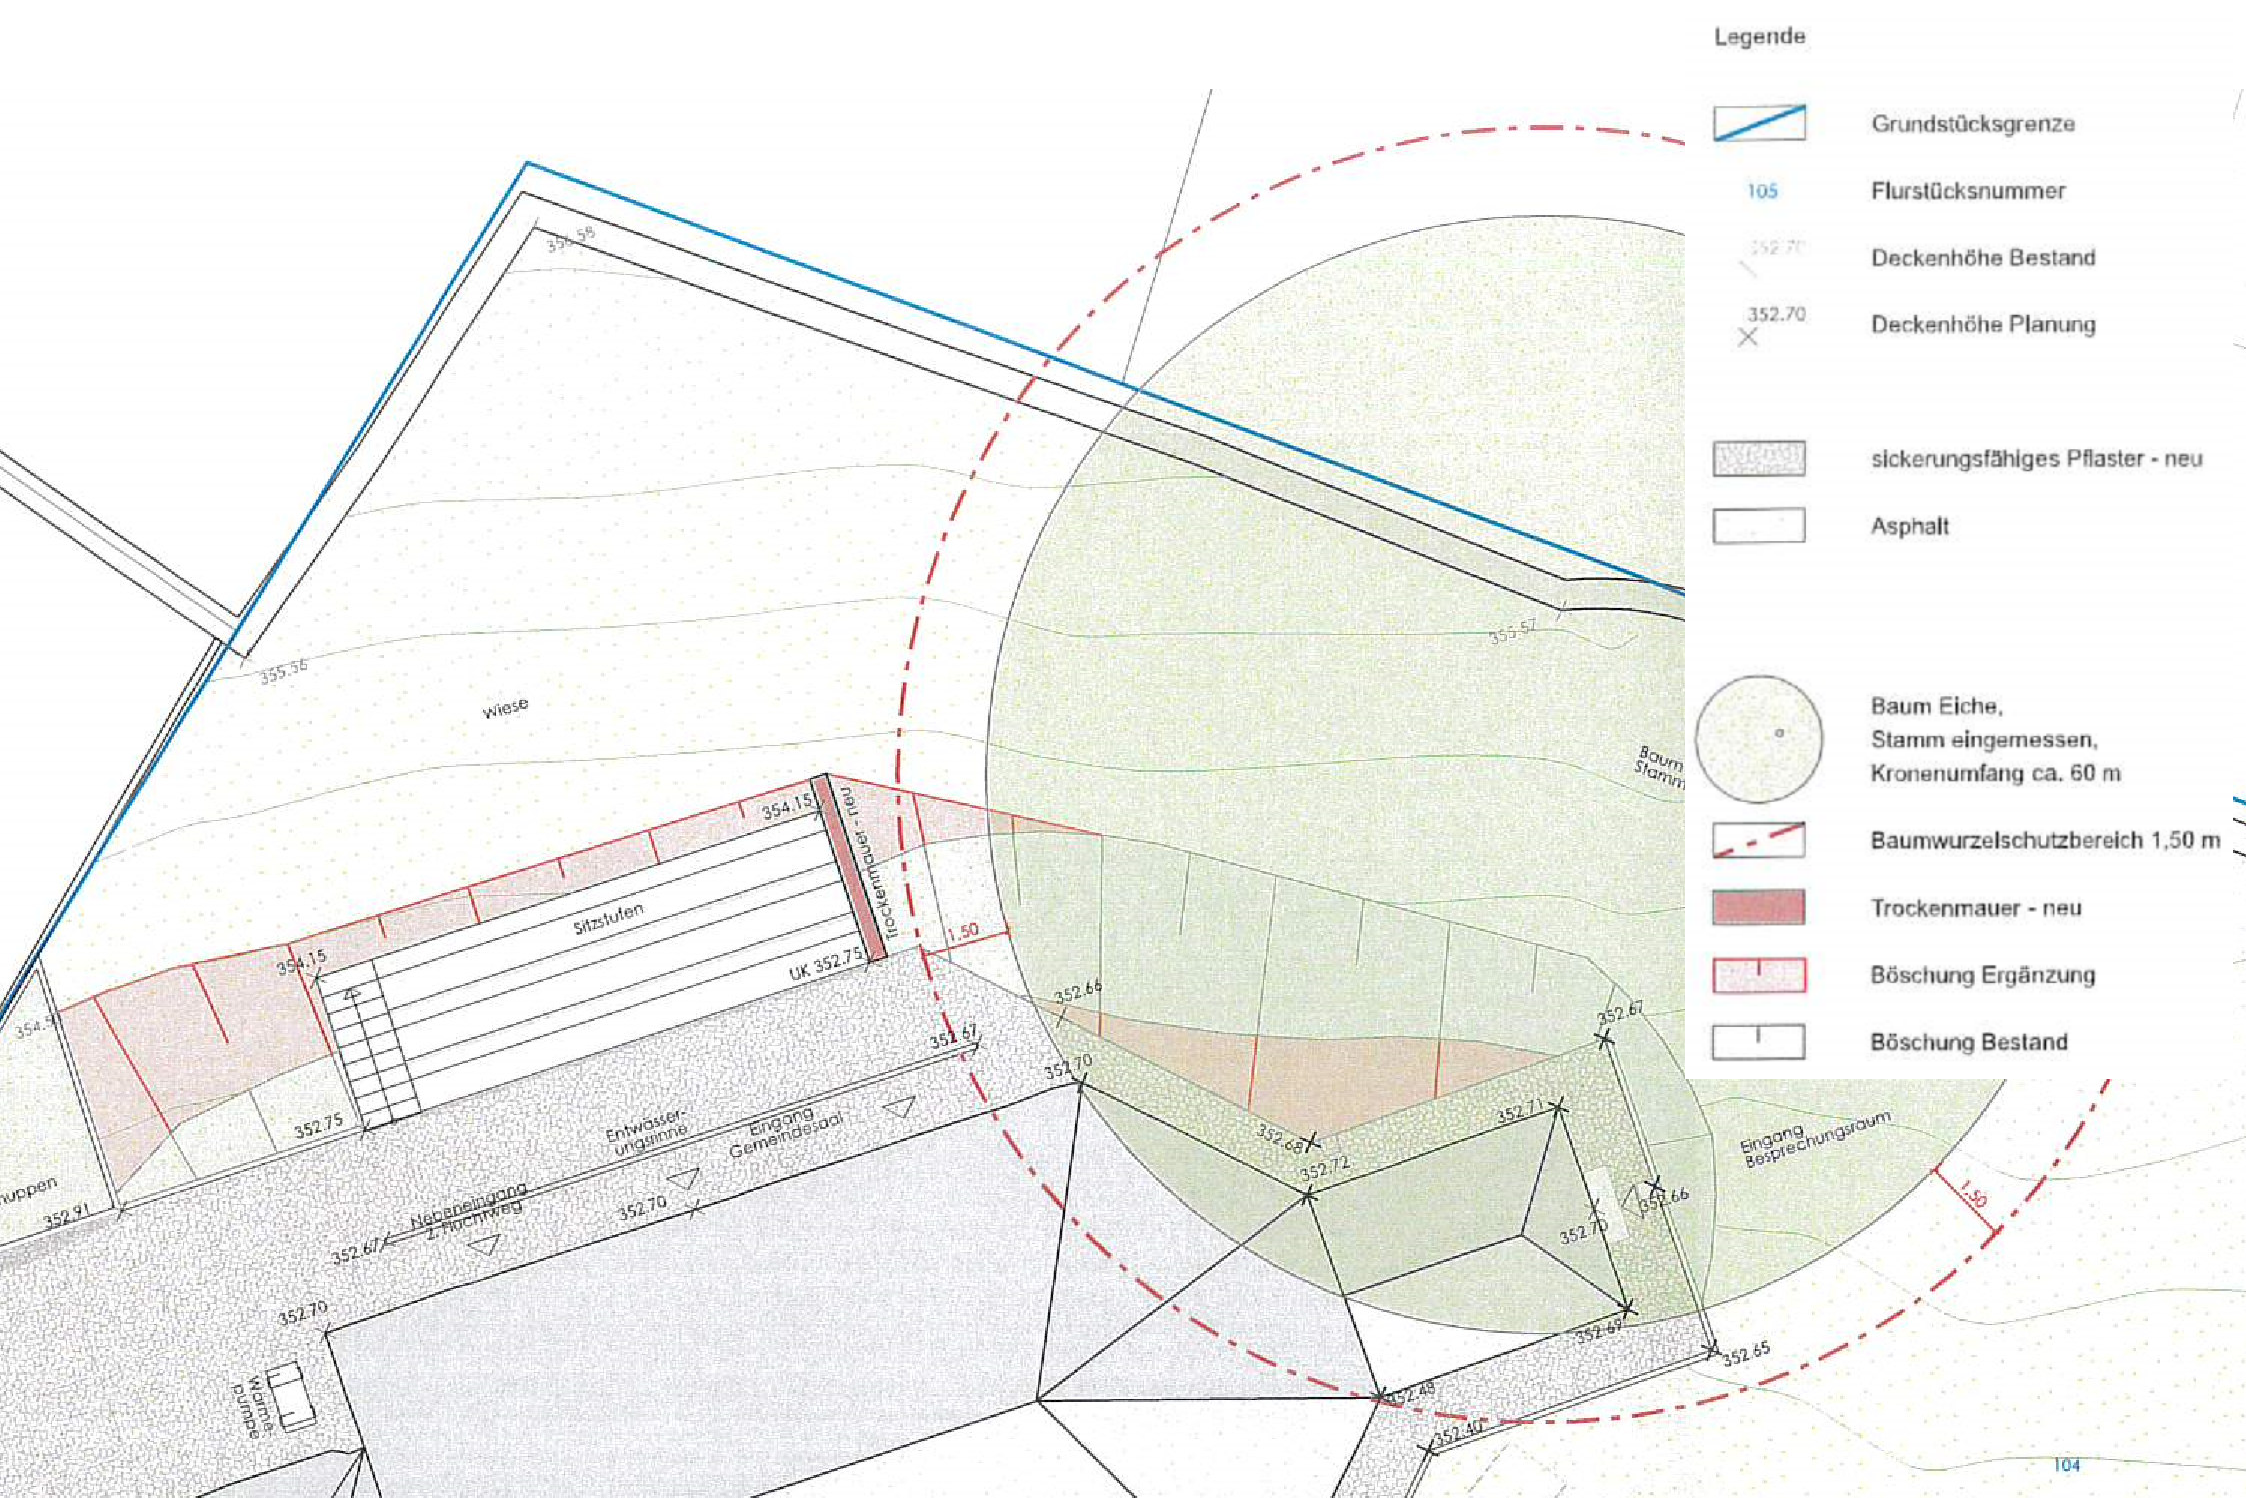
Legende
Grundstücksgrenze
105
Flurstücksnummer
352.70
Deckenhöhe Bestand
352.70
Deckenhöhe Planung
sickerungsfähiges Pflaster - neu
Asphalt
Baum Eiche,
Stamm eingemessen,
Kronenumfang ca. 60 m
Baumwurzelschutzbereich 1,50 m
Trockenmauer - neu
Böschung Ergänzung
Böschung Bestand
Wiese
Sitzstufen
Trockenmauer - neu
354.15
UK 352.75
1.50
Entwässerungsrinne
Eingang Gemeindesaal
Nebeneingang 2. Hochweg
Eingang Besprechungsraum
Wärmepumpe
352.91
352.75
352.67
352.70
352.66
352.72
352.71
352.69
352.65
352.40
355.58
355.56
355.57
104