


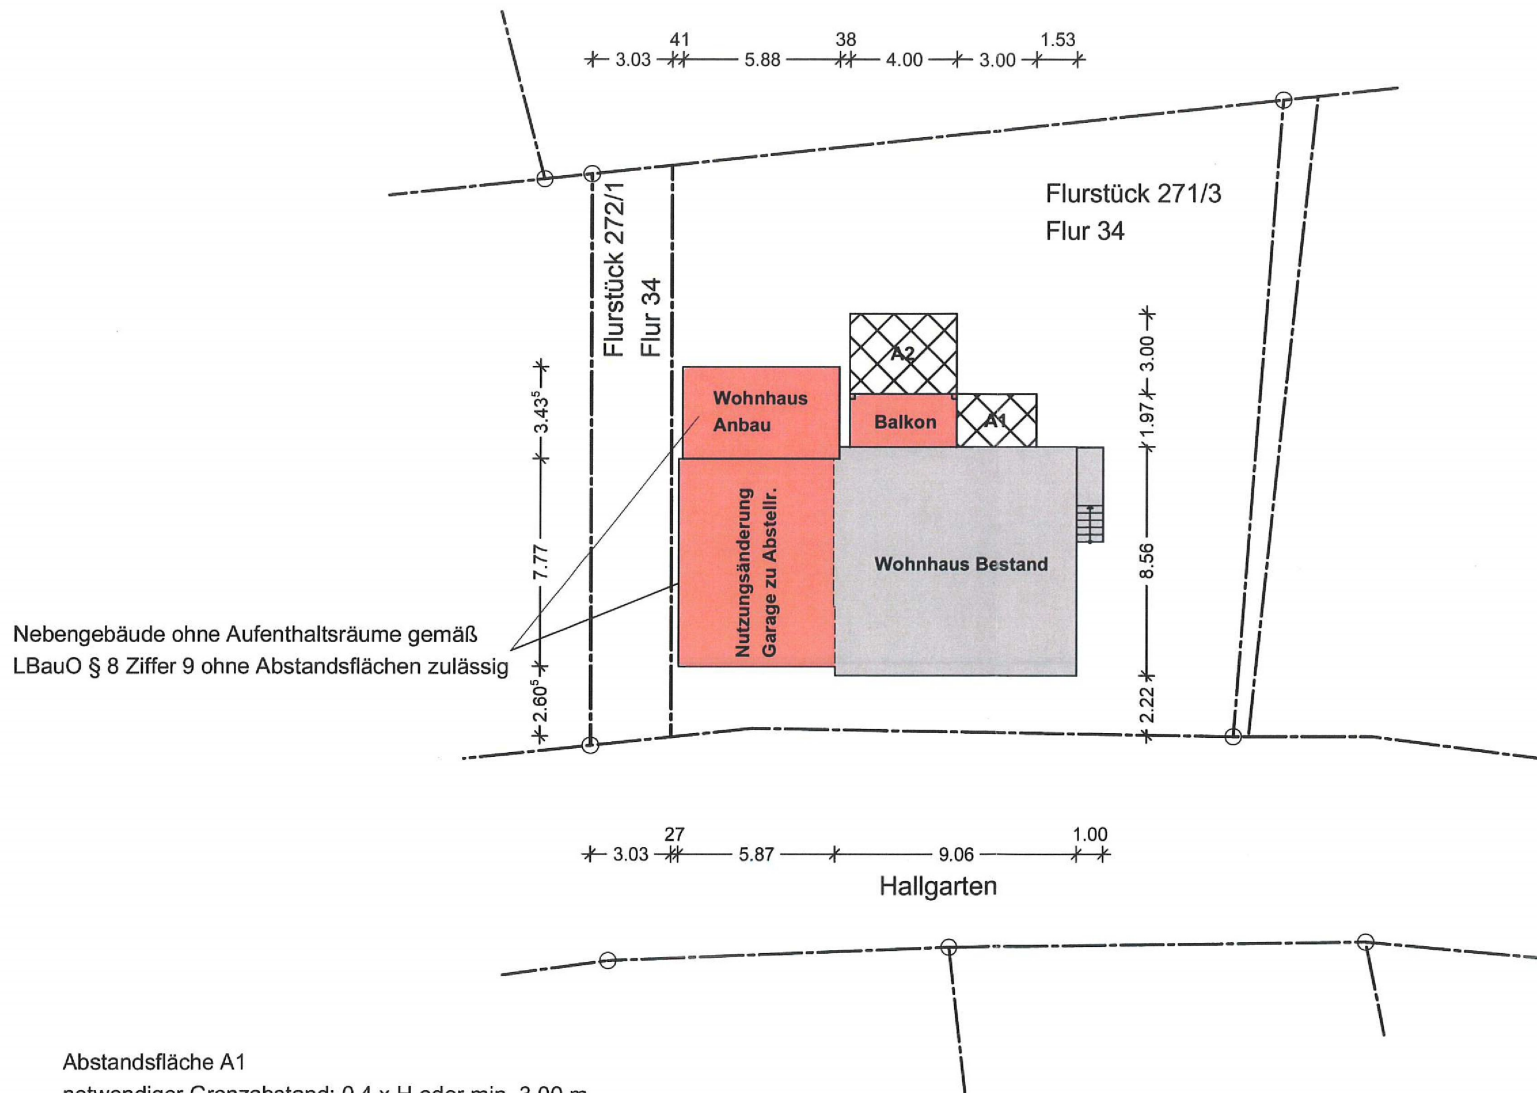

Abstandsfläche A1
notwendiger Grenzabstand: $0,4 \times H$ oder min. 3,00 m
 $0,4 \times H = 0,4 \times 6,00 \text{ m} = 2,40 \text{ m}$

Abstandsfläche A2
notwendiger Grenzabstand: $0,4 \times H$ oder min. 3,00 m
 $0,4 \times H = 0,4 \times 6,14 = 2,46 \text{ m}$

Neu
Bestand

12. JUNI 2023

BAUVORHABEN
Nutzungsänderung einer Garage und Anbau an ein bestehendes Wohnhaus Hallgarten 10, 56132 Dausenau

BAUHERR/-IN

PLAN + HAUS GbR

Planung und Baubetreuung

Rheinstraße 46 56370 Berndroth
Tel. 06186/9020393 info@planundhaus.de
www.planundhaus.de

Dipl.-Ing.
Thomas Groß

Jessica Laux

PLANINFORMATION			
PLANSTUFE			
Bauantrag			
PLAN			
Abstandsflächenplan			
MASSTAB	ERSTELLT	GEÄNDERT	GEZEICHNET
1:200	25.08.2022	05.06.2023	N. Schmidt
PROJEKT-NR.	PLAN-NR.	FORMAT	
-	-	A3	
BAUHERR/-IN		ARCHITEKT	
		Dipl.-Ing. Thomas Groß 12178 Beratender Ingenieur	