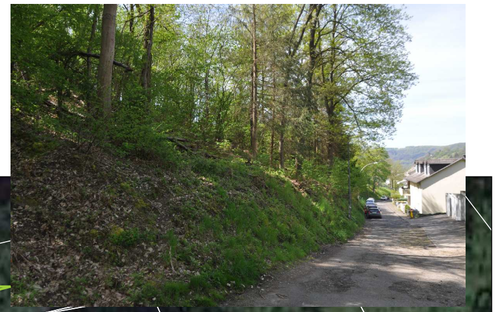

Biotoptypen

AB9	Hainbuchen-Eichenmischwald
HC3	Straßenrand
HN1	Gebäude
HJ1	Ziergarten
SB0	Gemischte Bauflächen, Wohnbaufläche
VA3	Gemeindestraße
VB5	Rad-, Fußweg

Zusatzmerkmale

stm	auf trocken-warmem Standort
td1	ehemalige Niederwaldnutzung
ta1	mittleres Baumholz (BHD 38 bis 50 cm)
ta2	geringes Baumholz (BHD 14 bis 38 cm)
me2	Asphalt- und Betonflächen
mf1	Bodenbedeckungen aus Kies, Grobsand, Schotter, Schlacke

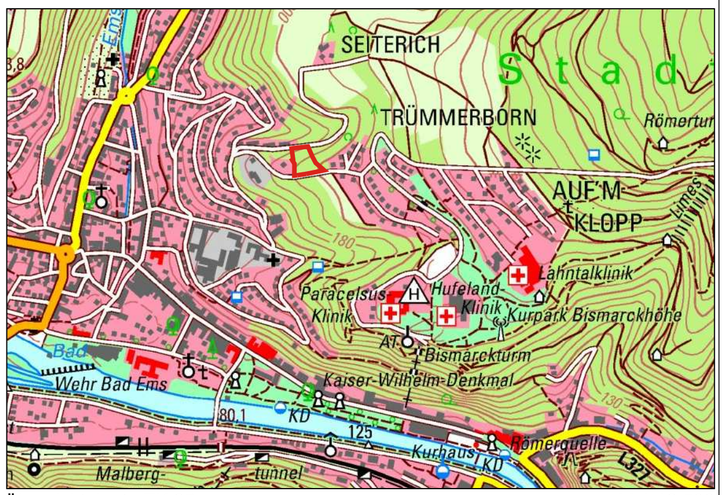

Übersichtskarte TK 25 M 1:12.500

Bebauungsplan "Im Walme"
Stadt Bad Ems

Plan
- Landschaftspflegerischer Bestandsplan, Biotoptypen, Nutzungsstrukturen

Maßstab: 1:500
Planungsstand: Mai 2023

Büro für Freiraum- und Landschaftsplanung
Jahnstraße 2
65558 Heistenbach
Tel.: 06432- 98 98 42
Fax: 06432- 83 809
e-mail: info@la-architektur-wilhelm.de

landschaftsplanung & freiraumgestaltung