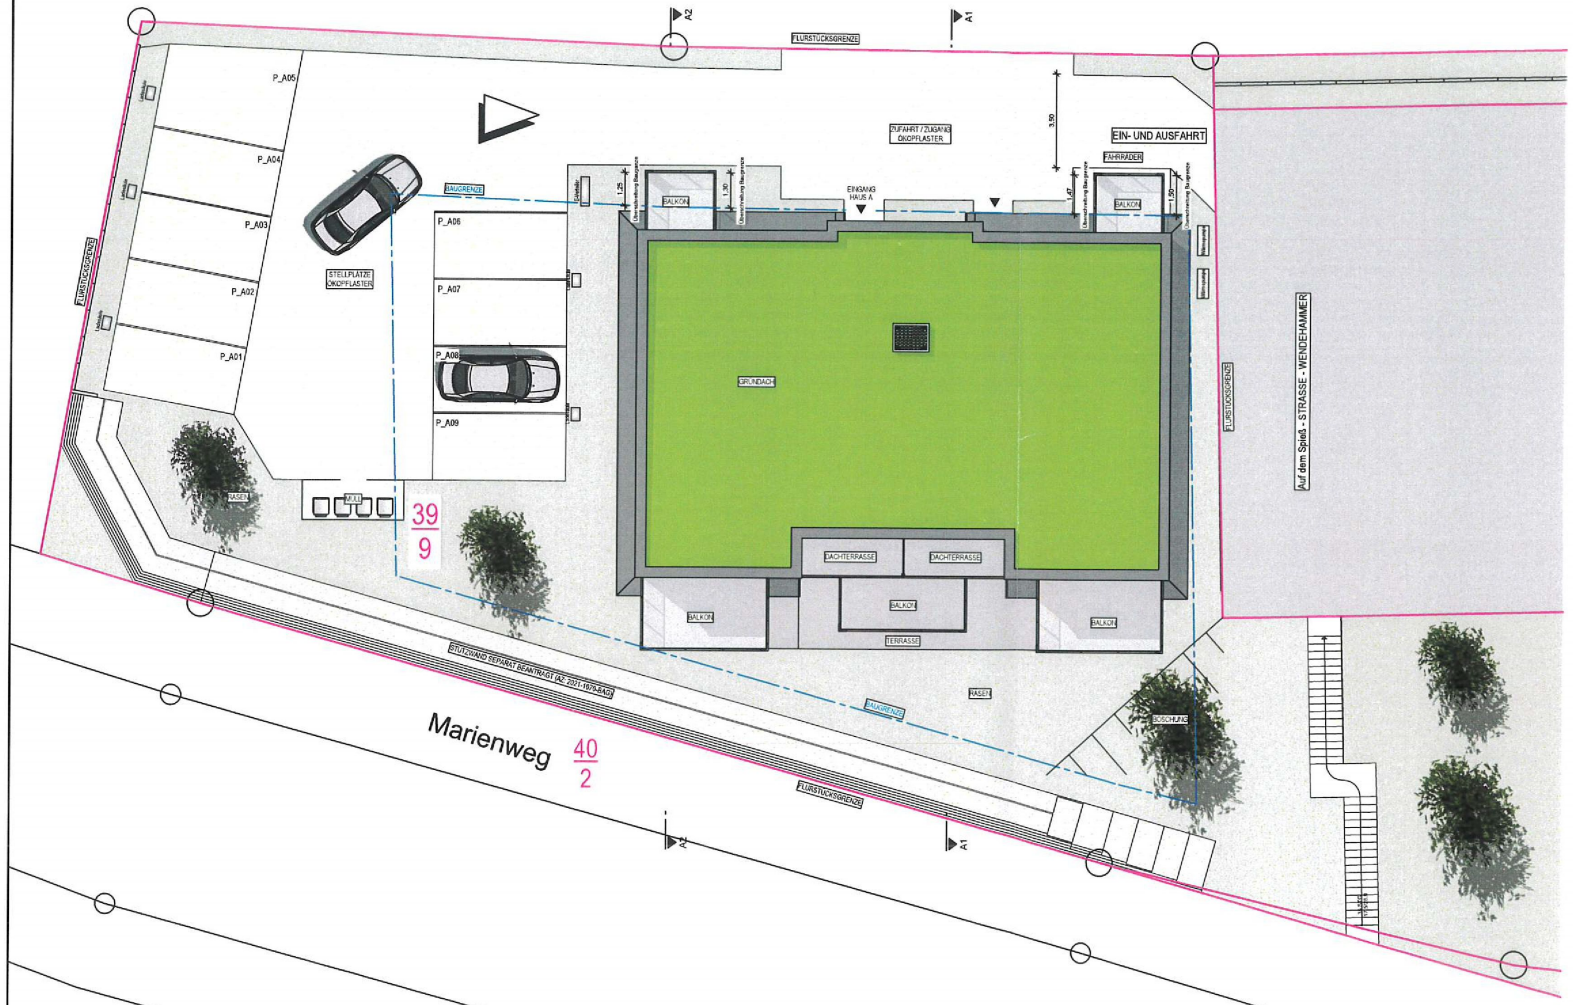

BEZUGSHÖHE: OKFFB EG = +83,70 LT. LAGEPLAN = +/- 0,00

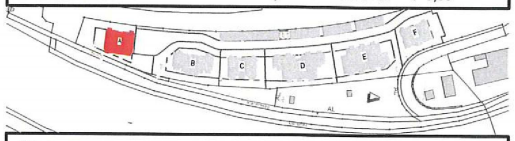

ÄNDERUNGEN BEDINGT DURCH DIE ERTEILUNG DER BAUGENEHMIGUNG SOWIE DURCH STATISCHE UND BAUTECHNISCHE ERFORDERNISSE SIND DER HS PROJEKT GMBH VORBEHALTEN. ALLE MAßE SIND BAUSEITS ZU PRÜFEN! EVENTUELLE UNSTIMMIGKEITEN SIND DER BAULEITUNG UNVERZÜGLICH ANZUZEIGEN!

BAUGENEHMIGUNGSPLANUNG

Projekt

Lahn Blick - Das Wohnquartier in Bad Ems
Neubau eines Mehrfamilienwohnhauses - Haus A
Auf dem Spieß 6
56130 Bad Ems

Bauherr

[redacted]

Planverfasser

HS Projekt GmbH
Westerwaldstraße 24-26 D-65549 Limburg Fon: 06431/9333-0 Fax: 06431/9333-50
Mail: info@hs-gruppe.net Amtsgericht Limburg HRB 5167 Steuernummer: 020 236 933 15
Geschäftsführer: Architekt Dipl.-Ing. Dipl.-Wirtschftg. Werner Schmitt, Architekt Dipl.-Ing. Hans Schmitt

Plan

A_FREIFLÄCHENPLAN

Planstand	18.08.2023	**Blatt-nr.**	2000
Sachbearbeiter	HS	**Projekt-nr.**	20210128
Gezeichnet	AW	**Maßstab**	1:200

hsprojekt