


# Lageplan

Wasserstrasse: Lahn (ca. 116,883; linkes Ufer)  
Gemarkung: Nassau, Flur 3, Flurstück 5175/3

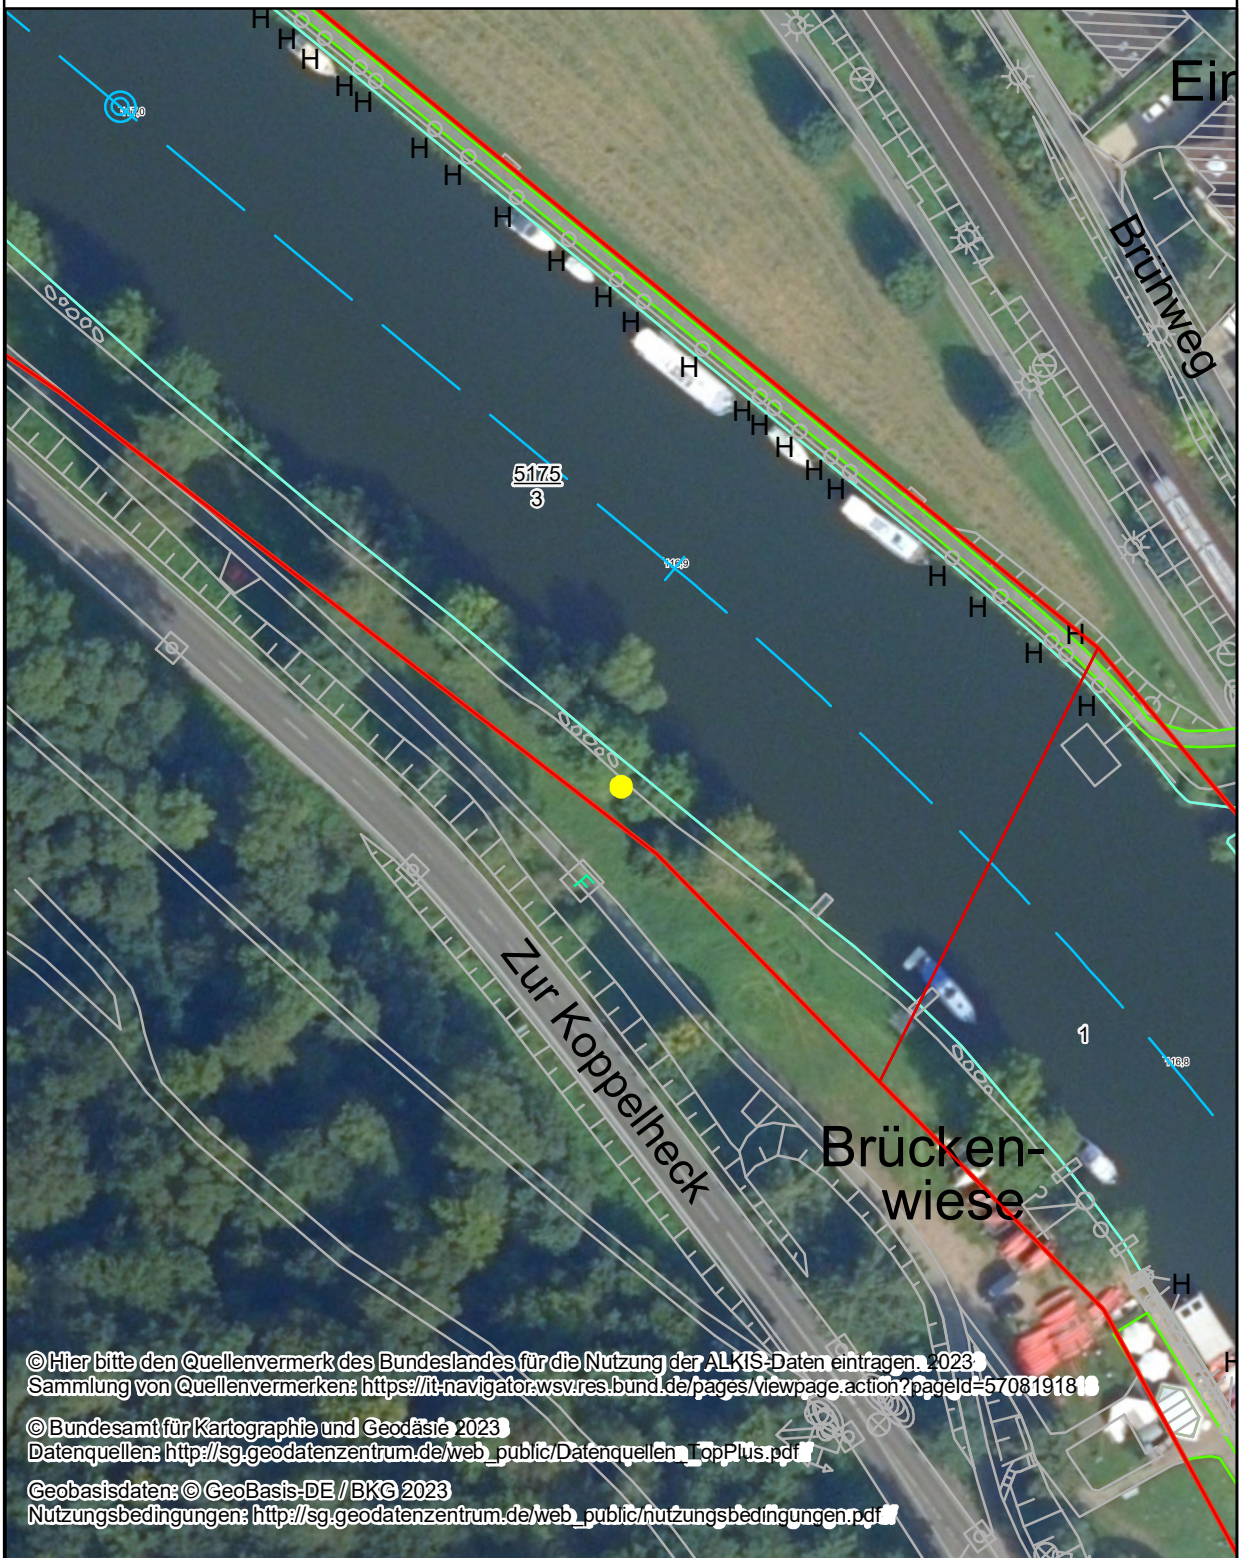

© Hier bitte den Quellenvermerk des Bundeslandes für die Nutzung der ALKIS-Daten eintragen. 2023  
Sammlung von Quellenvermerken: <https://it-navigator.wsv.res.bund.de/pages/viewpage.action?pageId=5708191818>

© Bundesamt für Kartographie und Geodäsie 2023  
Datenquellen: [http://sg.geodatenzentrum.de/web\\_public/Datenquellen\\_topPlus.pdf](http://sg.geodatenzentrum.de/web_public/Datenquellen_topPlus.pdf)

Geobasisdaten: © GeoBasis-DE / BKG 2023  
Nutzungsbedingungen: [http://sg.geodatenzentrum.de/web\\_public/nutzungsbedingungen.pdf](http://sg.geodatenzentrum.de/web_public/nutzungsbedingungen.pdf)

Maßstab 1:1.000

„Weitergabe sowie Vervielfältigung dieses Dokuments, Verwertung und Mitteilung seines Inhalts sind verboten, soweit nicht ausdrücklich gestattet. Zuwiderhandlungen verpflichten zu Schadenersatz. Alle Rechte für den Fall der Patent-, Gebrauchsmuster- oder Geschmacksmustereintragung vorbehalten.“



**Wasserstraßen- und Schifffahrtsamt  
Mosel-Saar-Lahn**

Schartwiesenweg 4  
56070 Koblenz  
Telefon 0261 9819-3346

Bearbeiter: Michael Marcus  
Datum: 22.08.2023

geplante Steganlage (Mittelpunkt)  
R: 414146; H: 5574094