


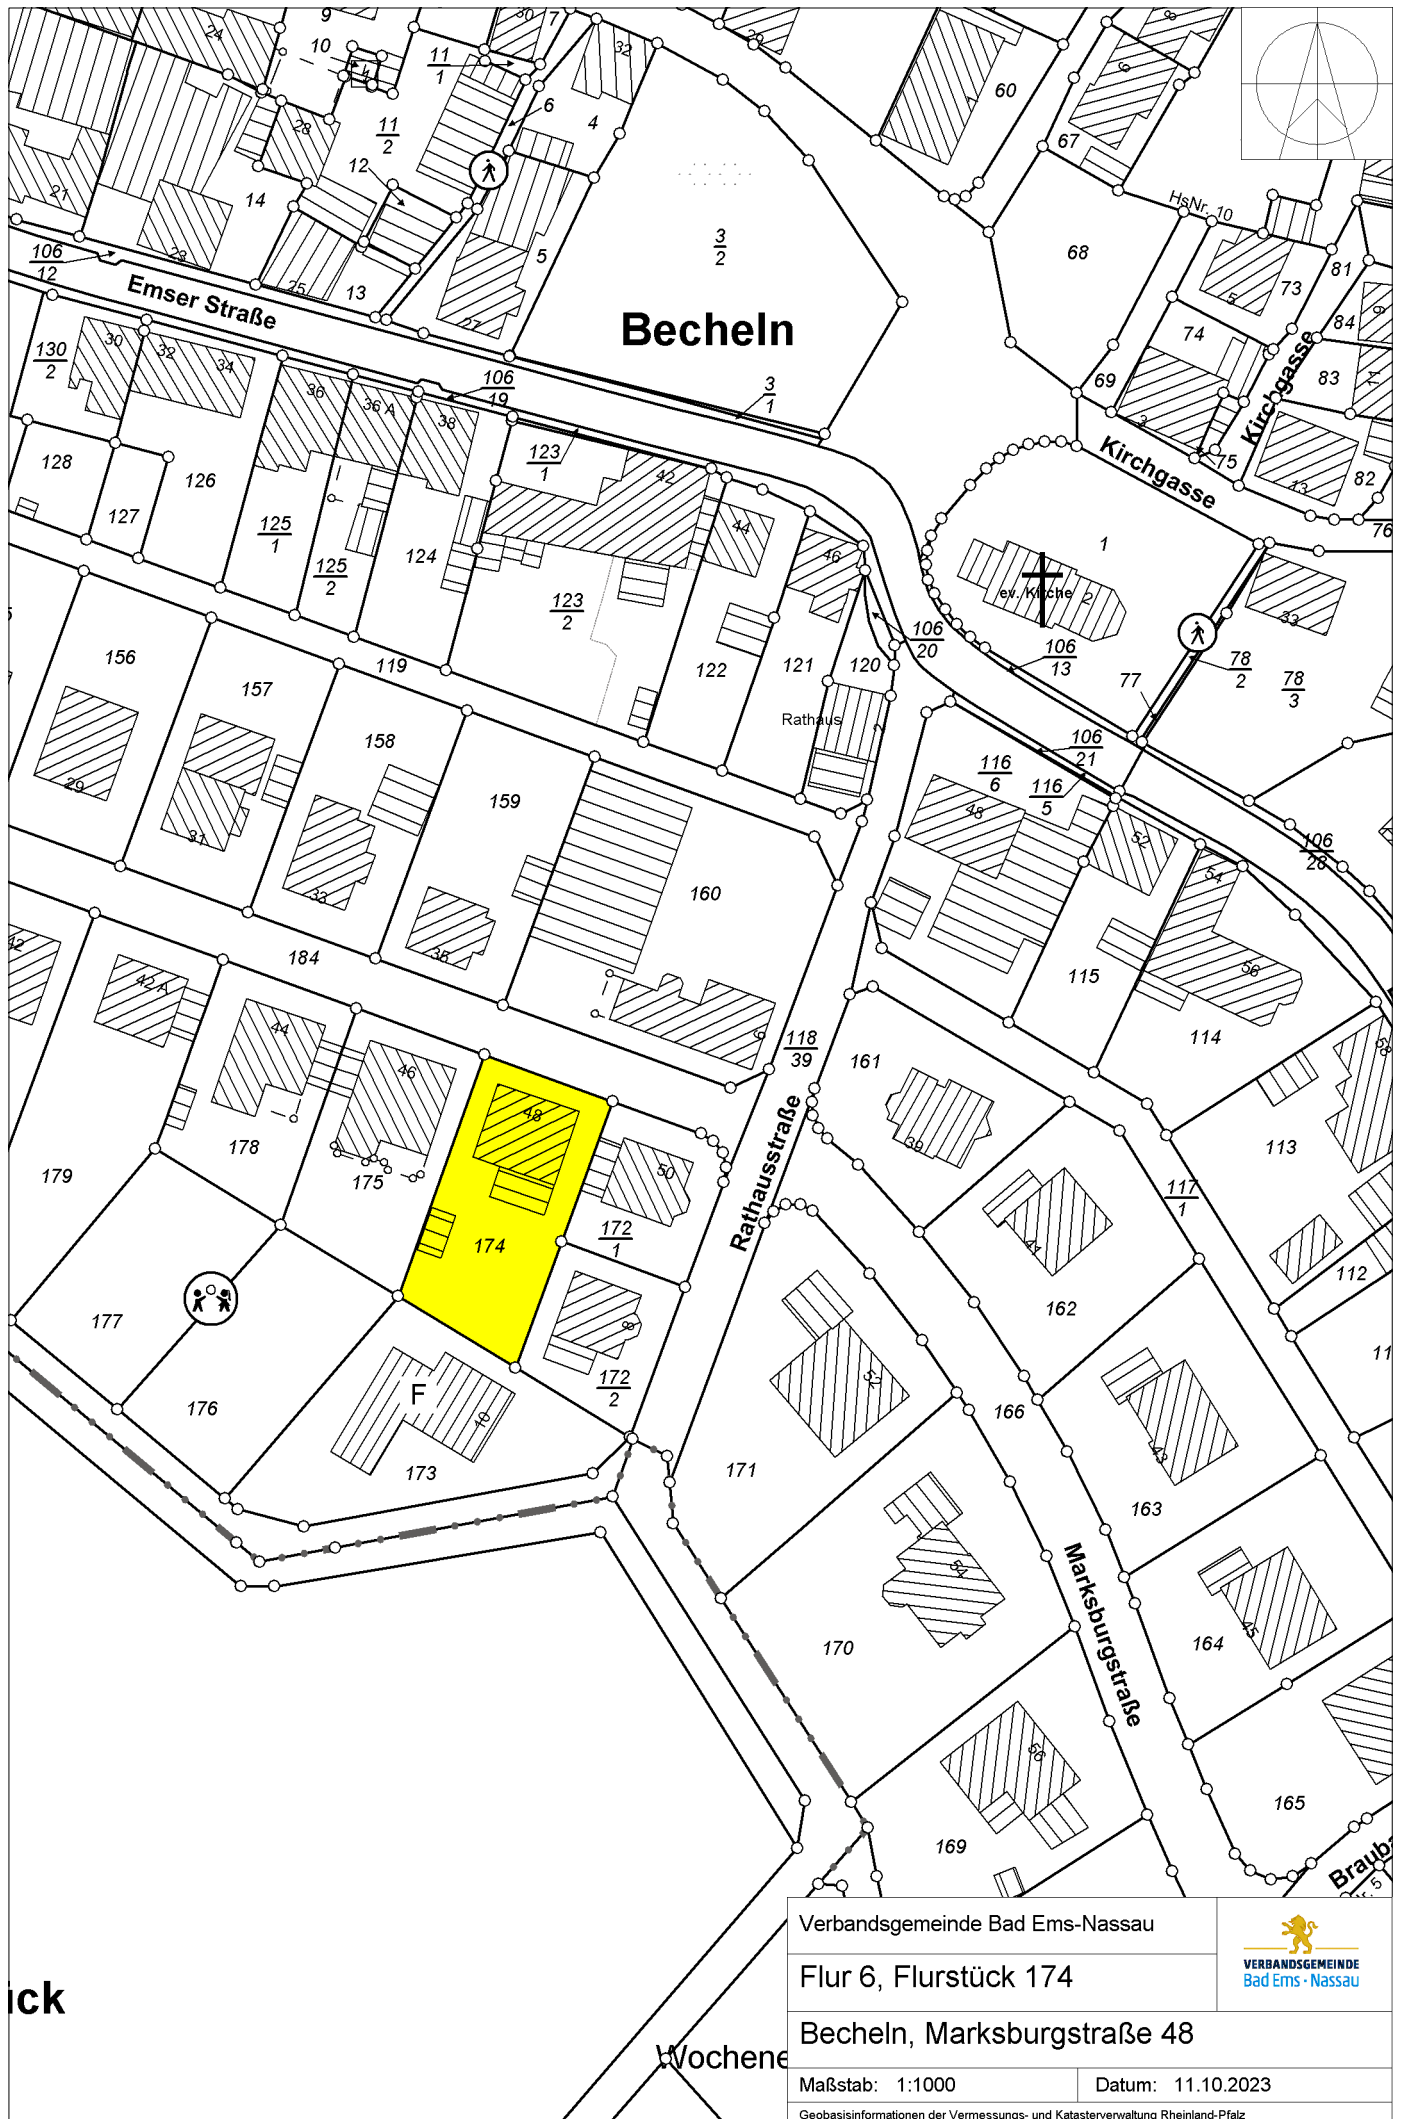

Verbandsgemeinde Bad Ems-Nassau

Flur 6, Flurstück 174



Becheln, Marksburgstraße 48

Maßstab: 1:1000

Datum: 11.10.2023

Geobasisinformationen der Vermessungs- und Katasterverwaltung Rheinland-Pfalz