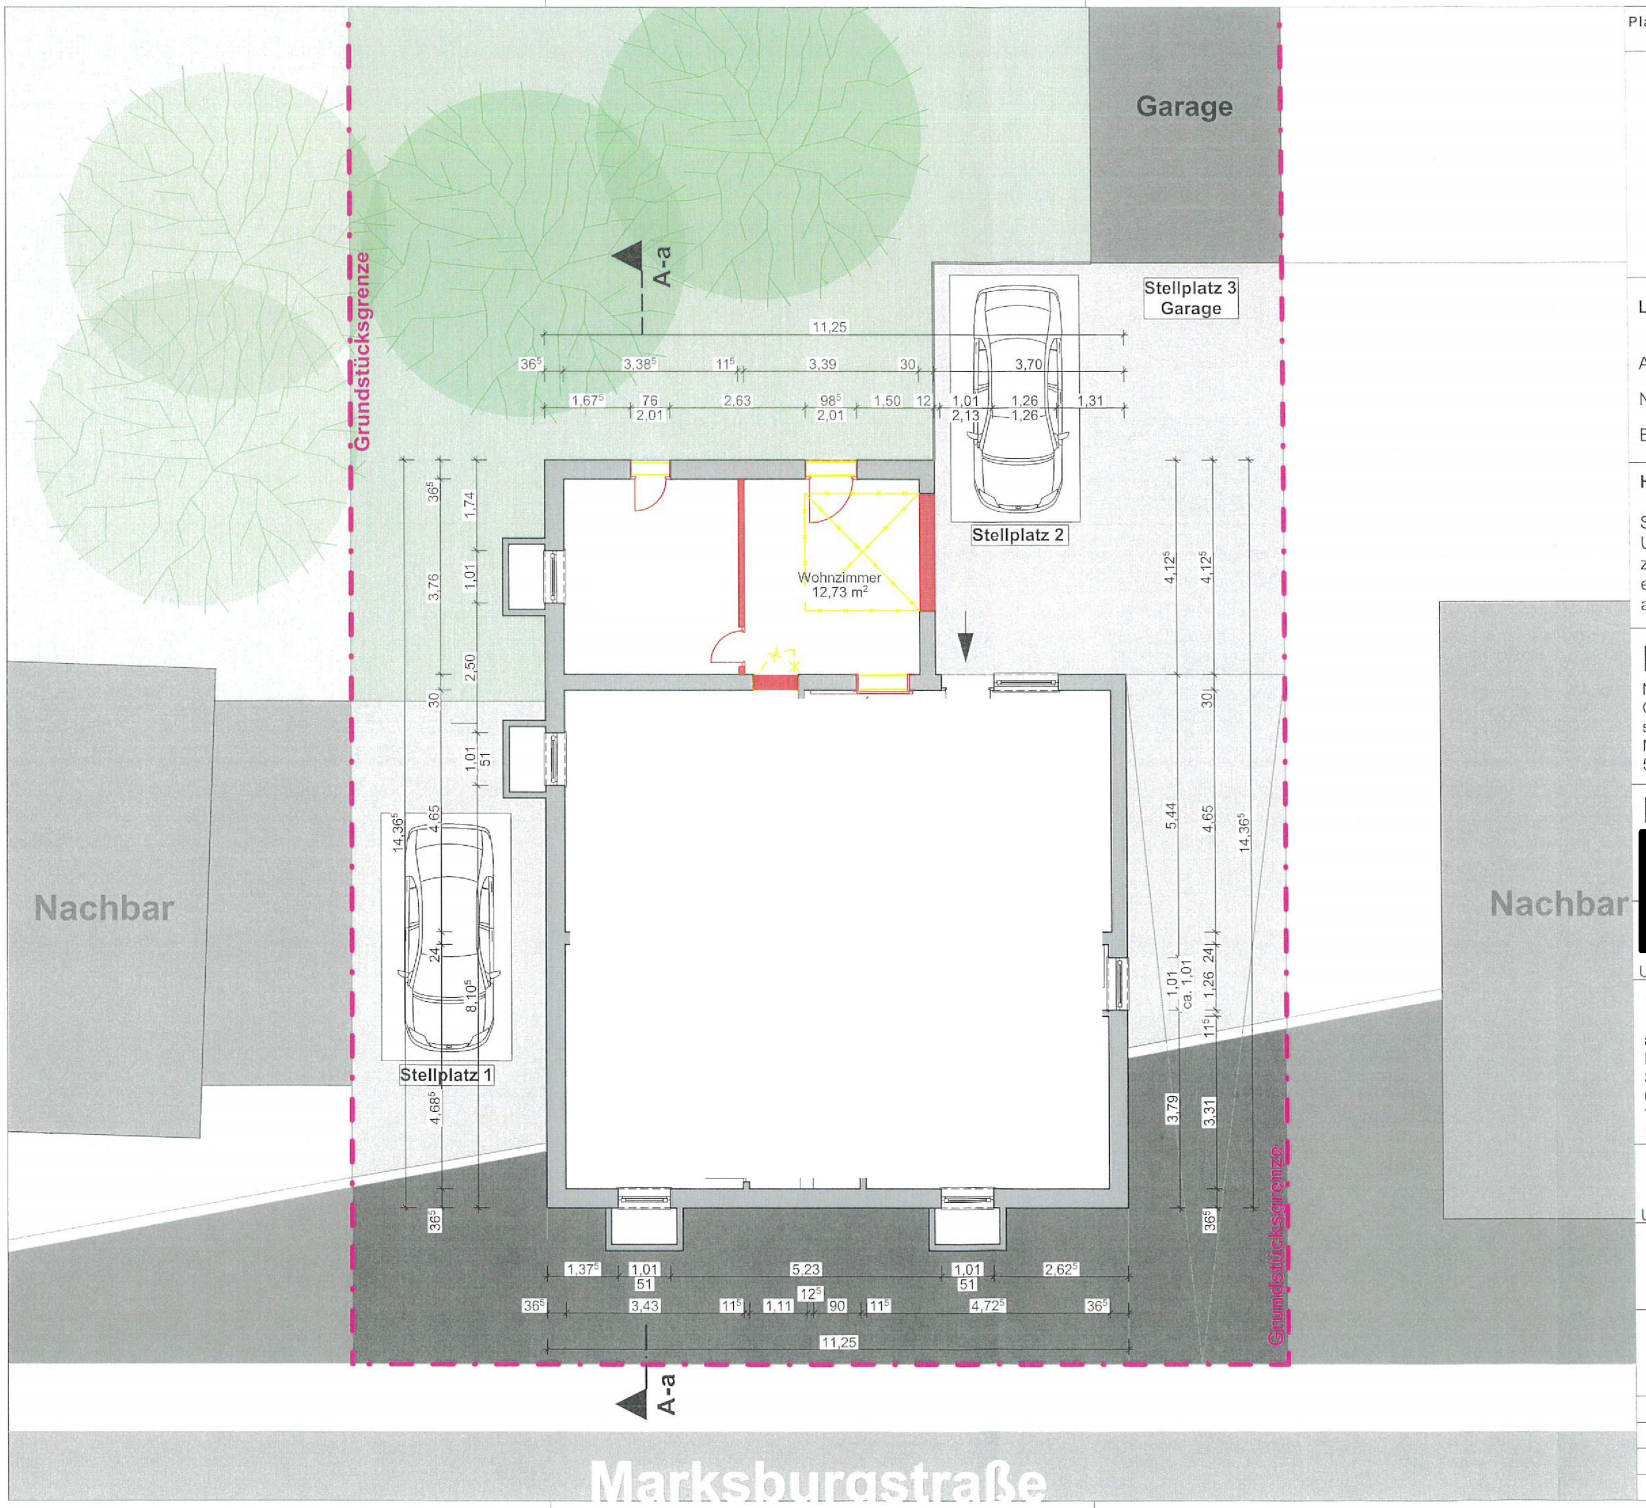

Plannr.: 01	Plan: Grundriss KG

N

LEGENDE

Abbruch

Neubau

Bestand

HINWEISE

Sämtliche Maße sind ca. Maße und vom Unternehmer eigenverantwortlich am Bau zu prüfen - Der Ausführende ist verpflichtet etwaige Unstimmigkeiten unverzüglich anzuzeigen! (VOB §3.3)

BAUVORHABEN

Nutzungsänderung:
Garage zum Wohnhaus angrenzend,
soll Wohnfläche werden.
Marksburgstr. 48
56132 Becheln

BAUHERR

[redacted]

UNTERSCHRIFT BAUHERR

PROJEKTIERUNG

asp Architekten Spuhler
PartGmbB
Sonnenberger Straße 52
65193 Wiesbaden
Tel: 0611-334813-0
E-Mail: asp@architekten-spuhler.de

UNTERSCHRIFT ARCHITEKT

Bauantrag

Grundriss KG

Maßstab	Blattgröße
1:100	420*297 A3
Datum	Planersteller
26.09.2023	MK