


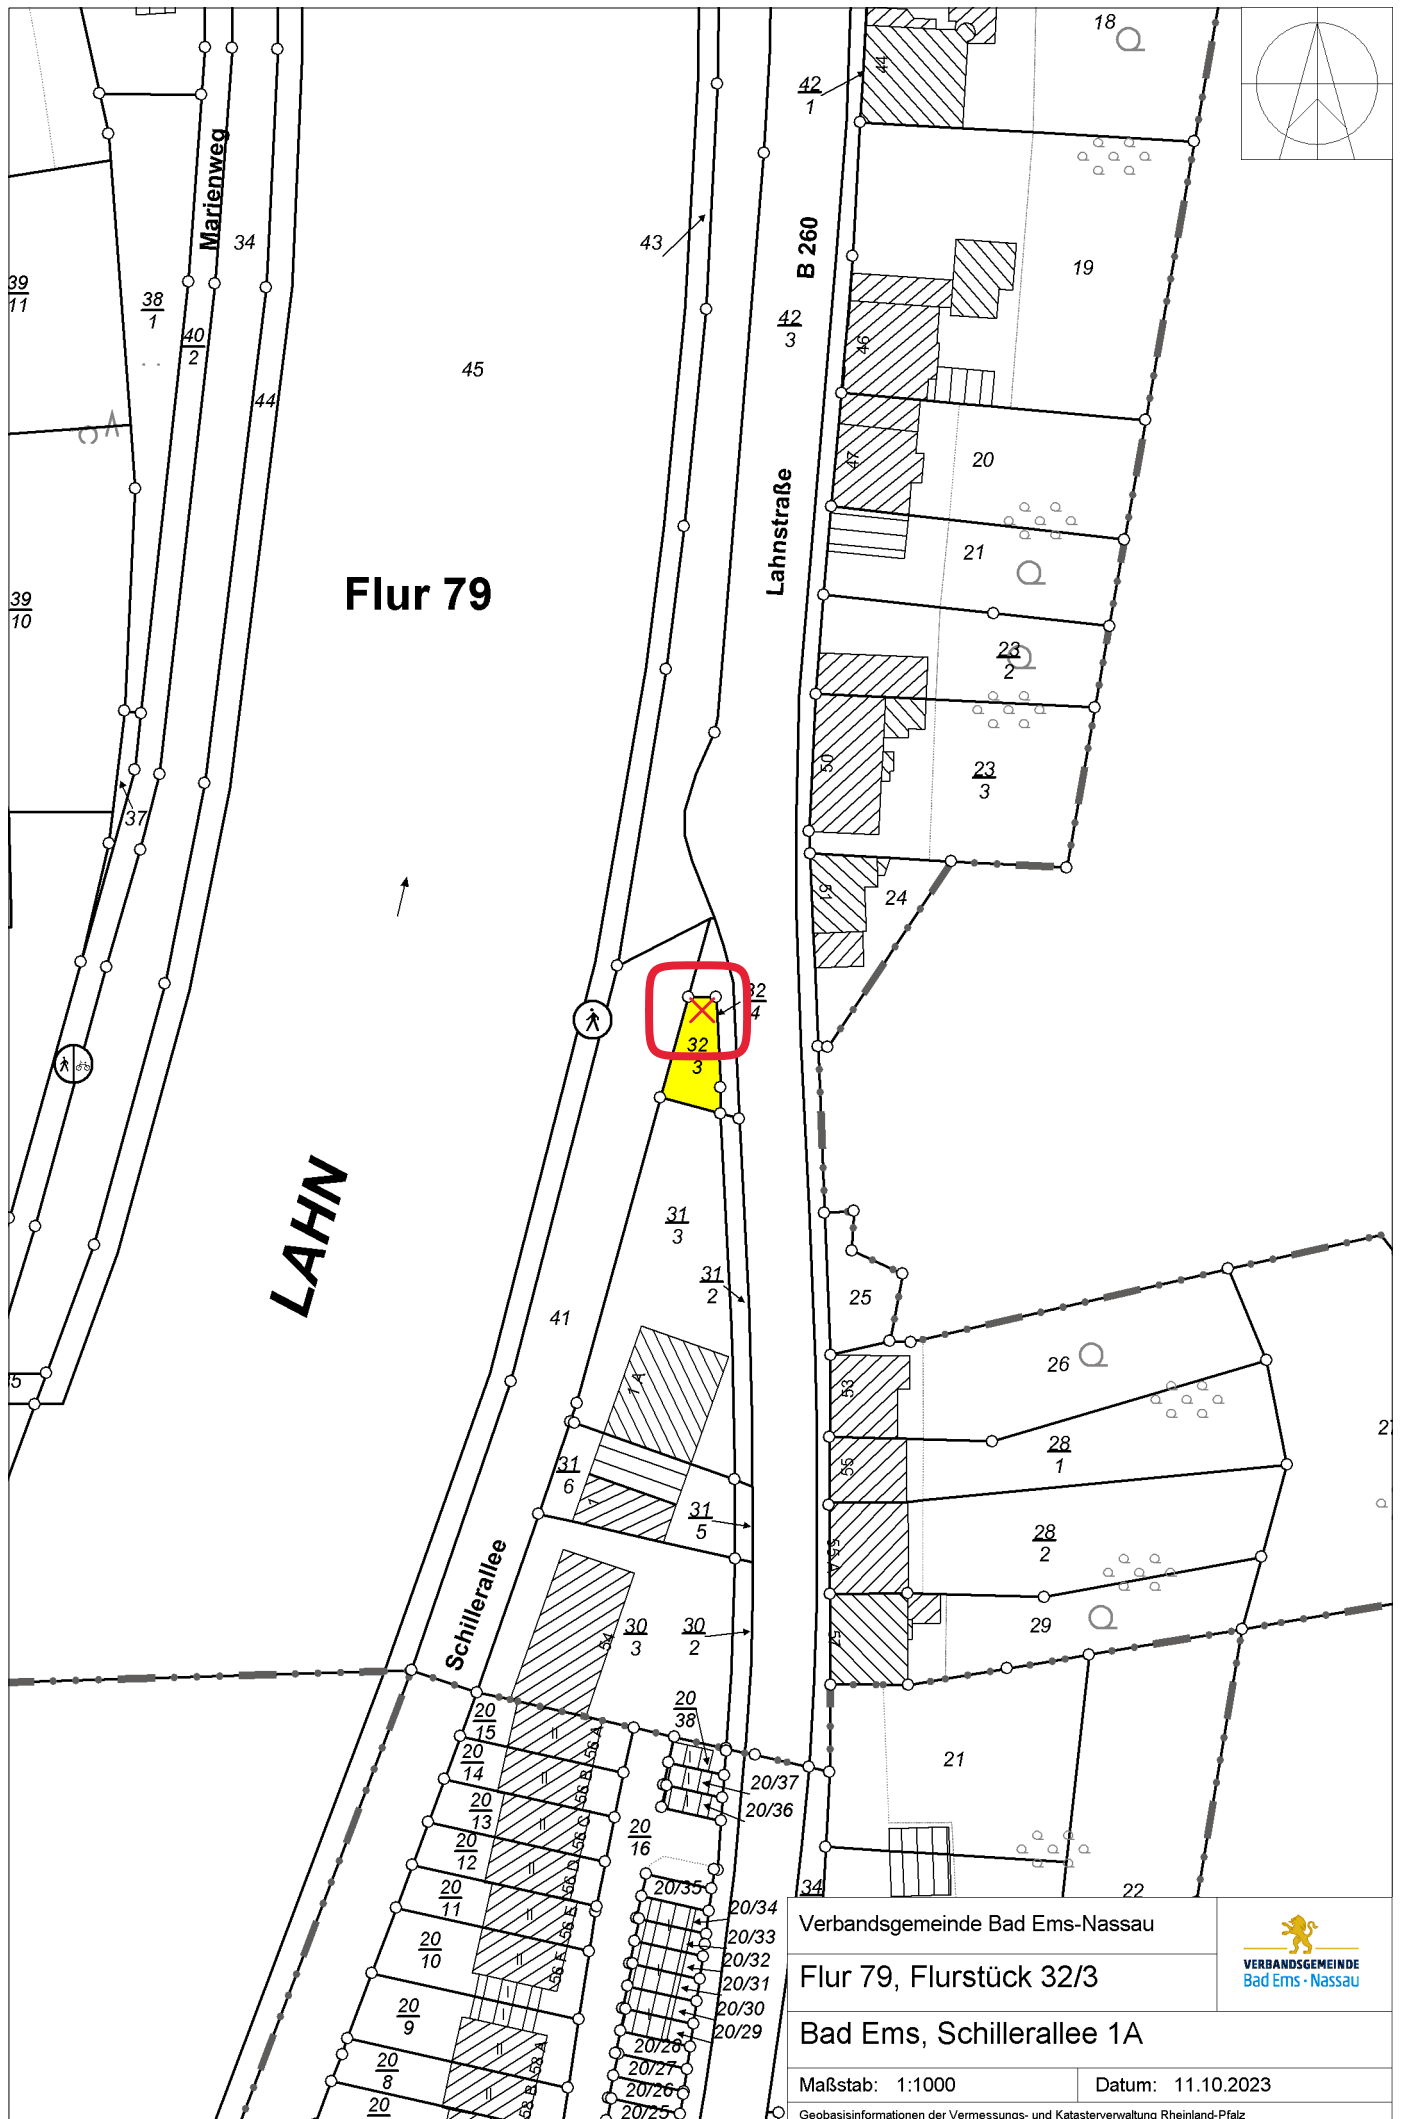

Verbandsgemeinde Bad Ems-Nassau

Flur 79, Flurstück 32/3

Bad Ems, Schillerallee 1A

Maßstab: 1:1000

Datum: 11.10.2023

Geobasisinformationen der Vermessungs- und Katasterverwaltung Rheinland-Pfalz

