


# Bebauungsplan „Austerstücken“ der Stadt Bad Ems

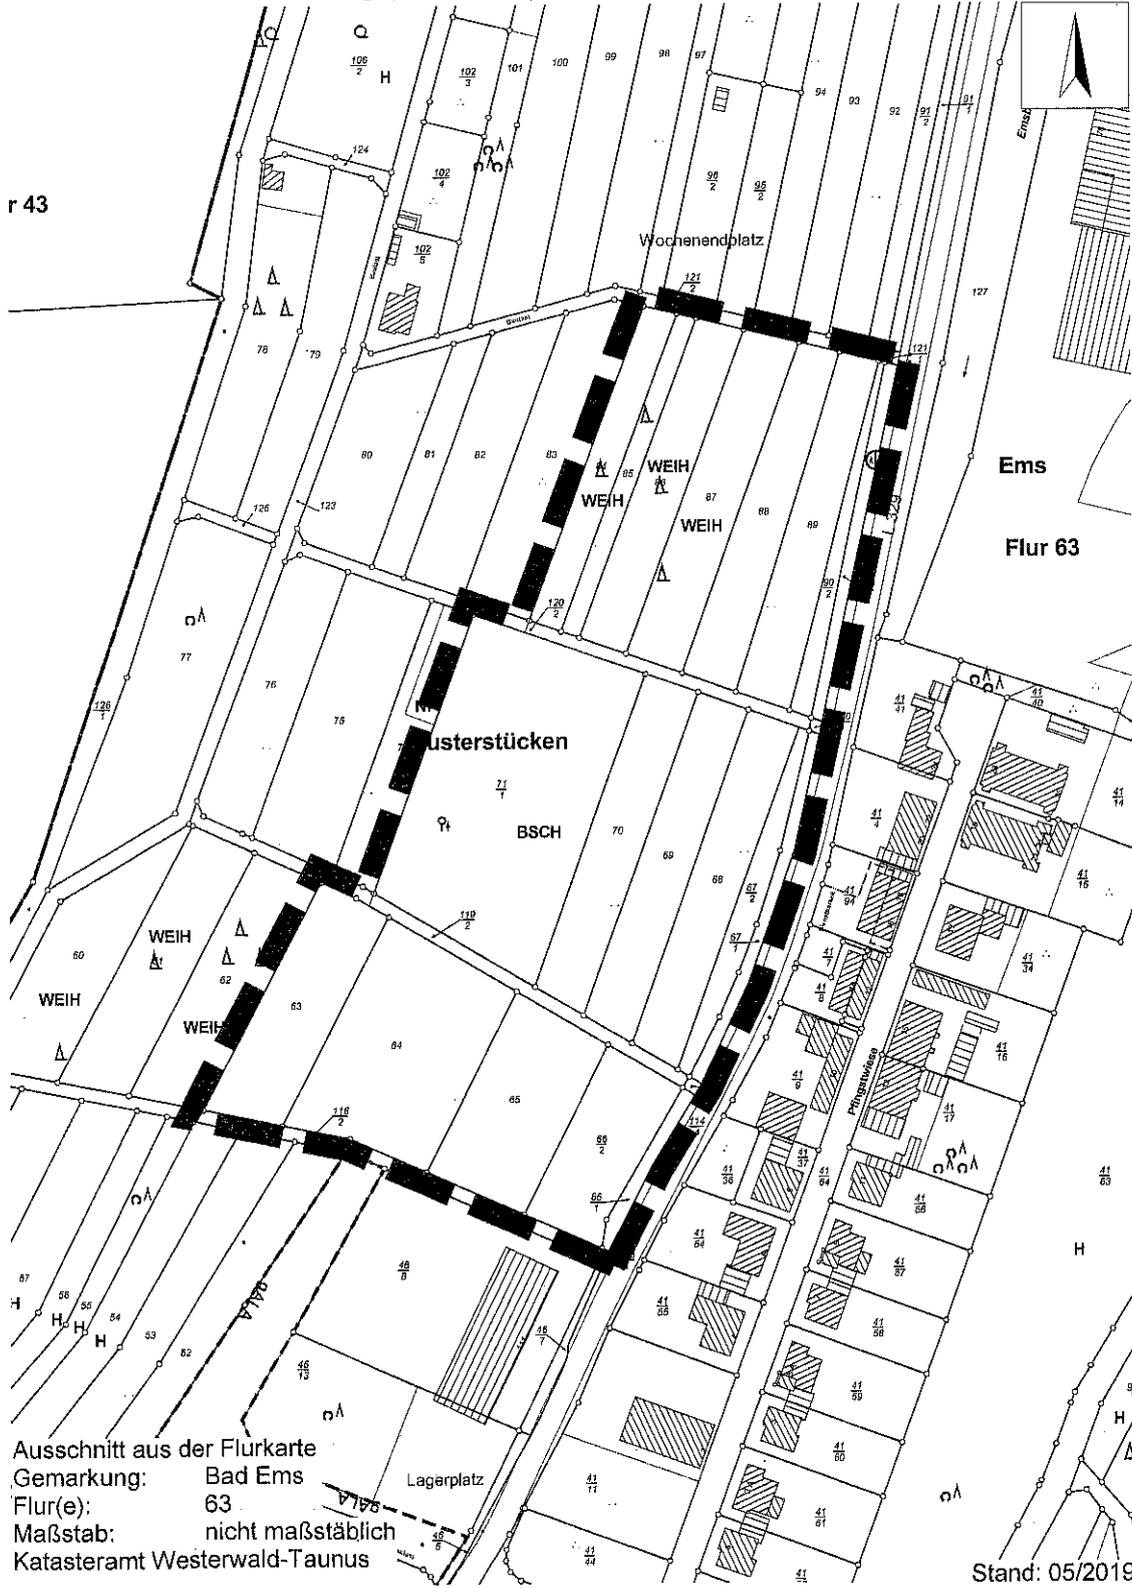

r 43

Ausschnitt aus der Flurkarte  
 Gemarkung: Bad Ems  
 Flur(e): 63  
 Maßstab: nicht maßstäblich  
 Katasteramt Westerwald-Taunus

Stand: 05/2019