


Bebauungsplan „Austerstücken“ der Stadt Bad Ems

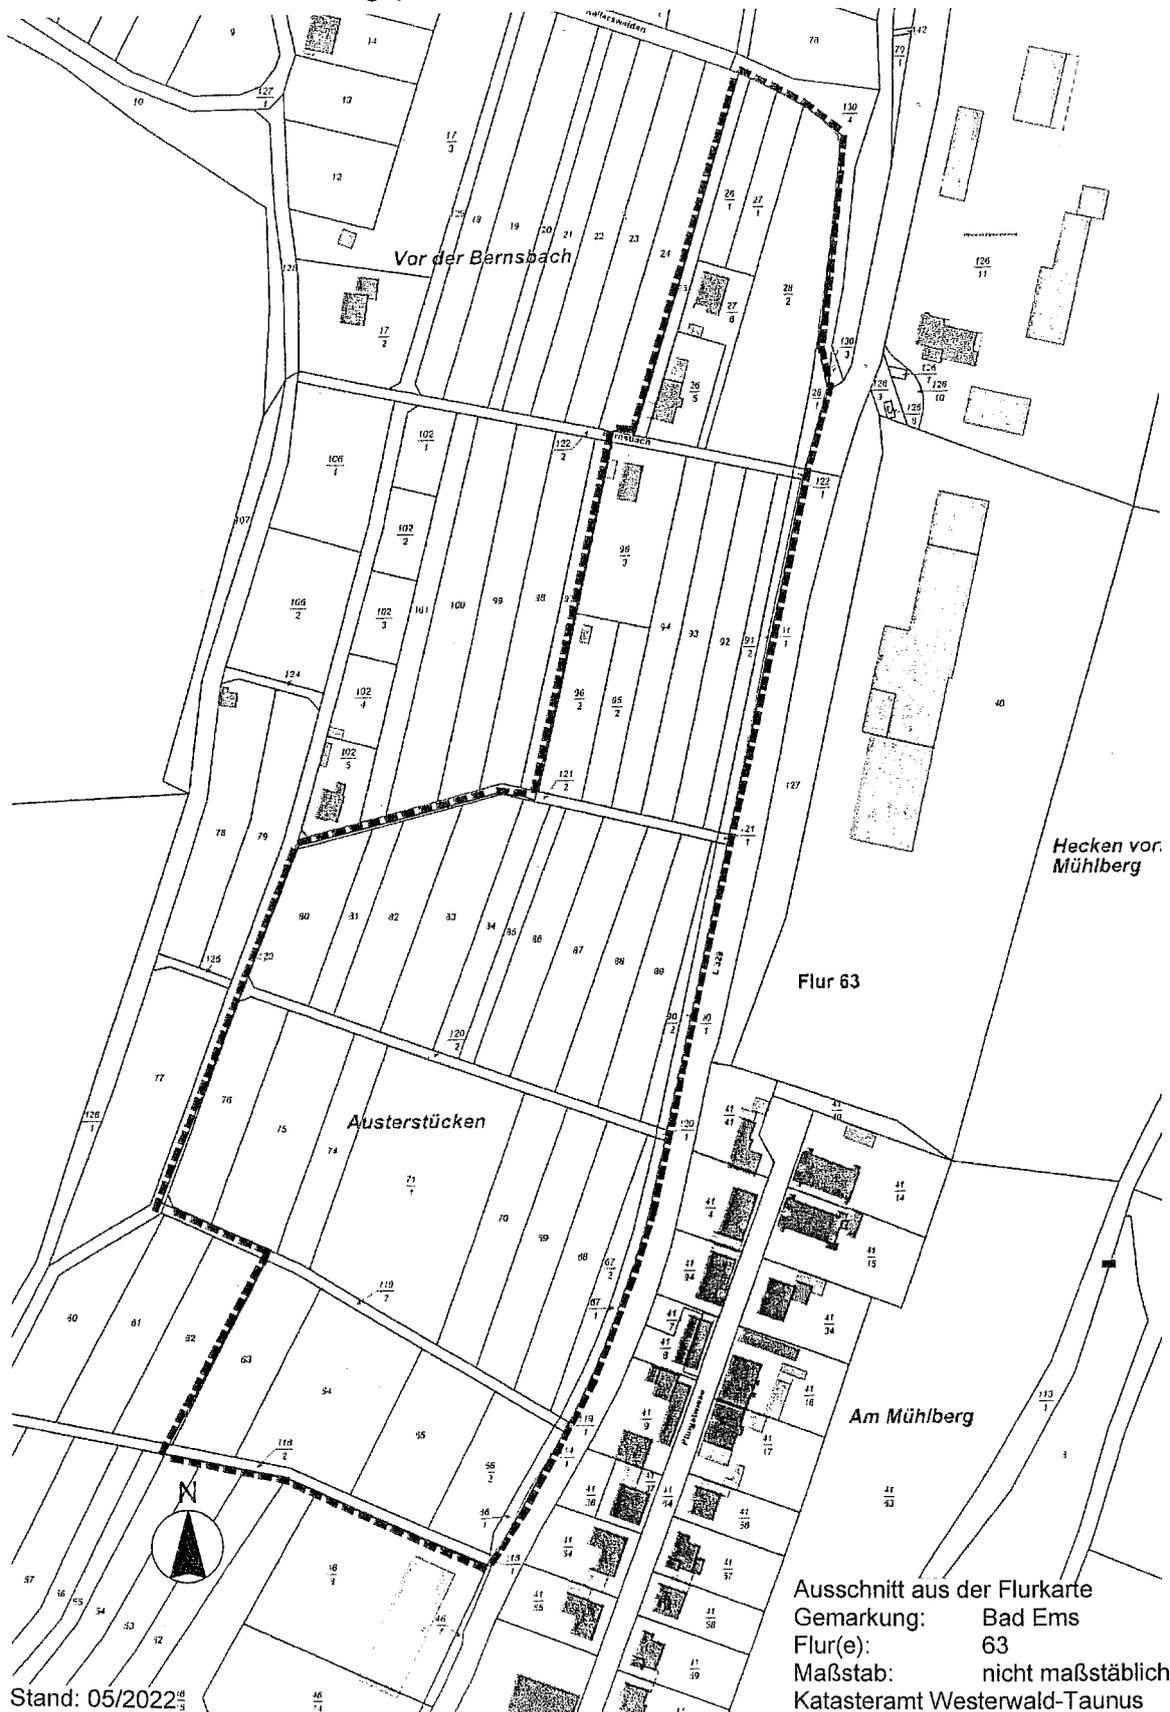

Stand: 05/2022

Ausschnitt aus der Flurkarte
Gemarkung: Bad Ems
Flur(e): 63
Maßstab: nicht maßstäblich
Katasteramt Westerwald-Taunus