


Ergänzungssatzung Arzbach „Am Bühl“

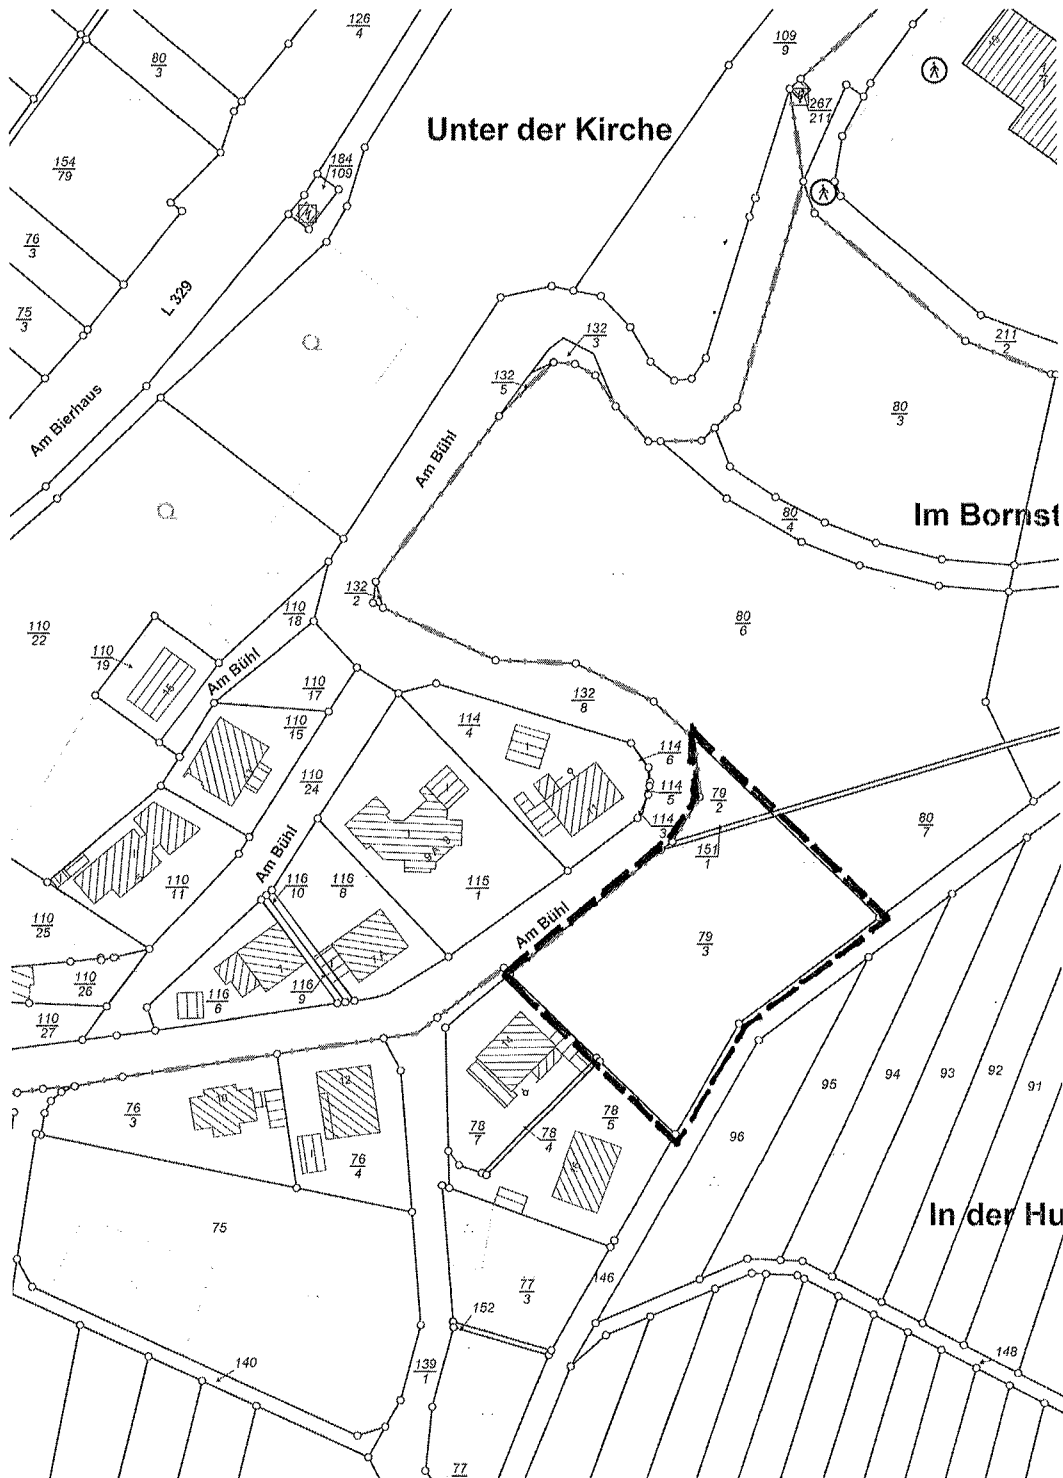

Ausschnitt aus der Flurkarte: Gemarkung Arzbach, Flur 10, Flurstück 79/3 Stand 10/2023