


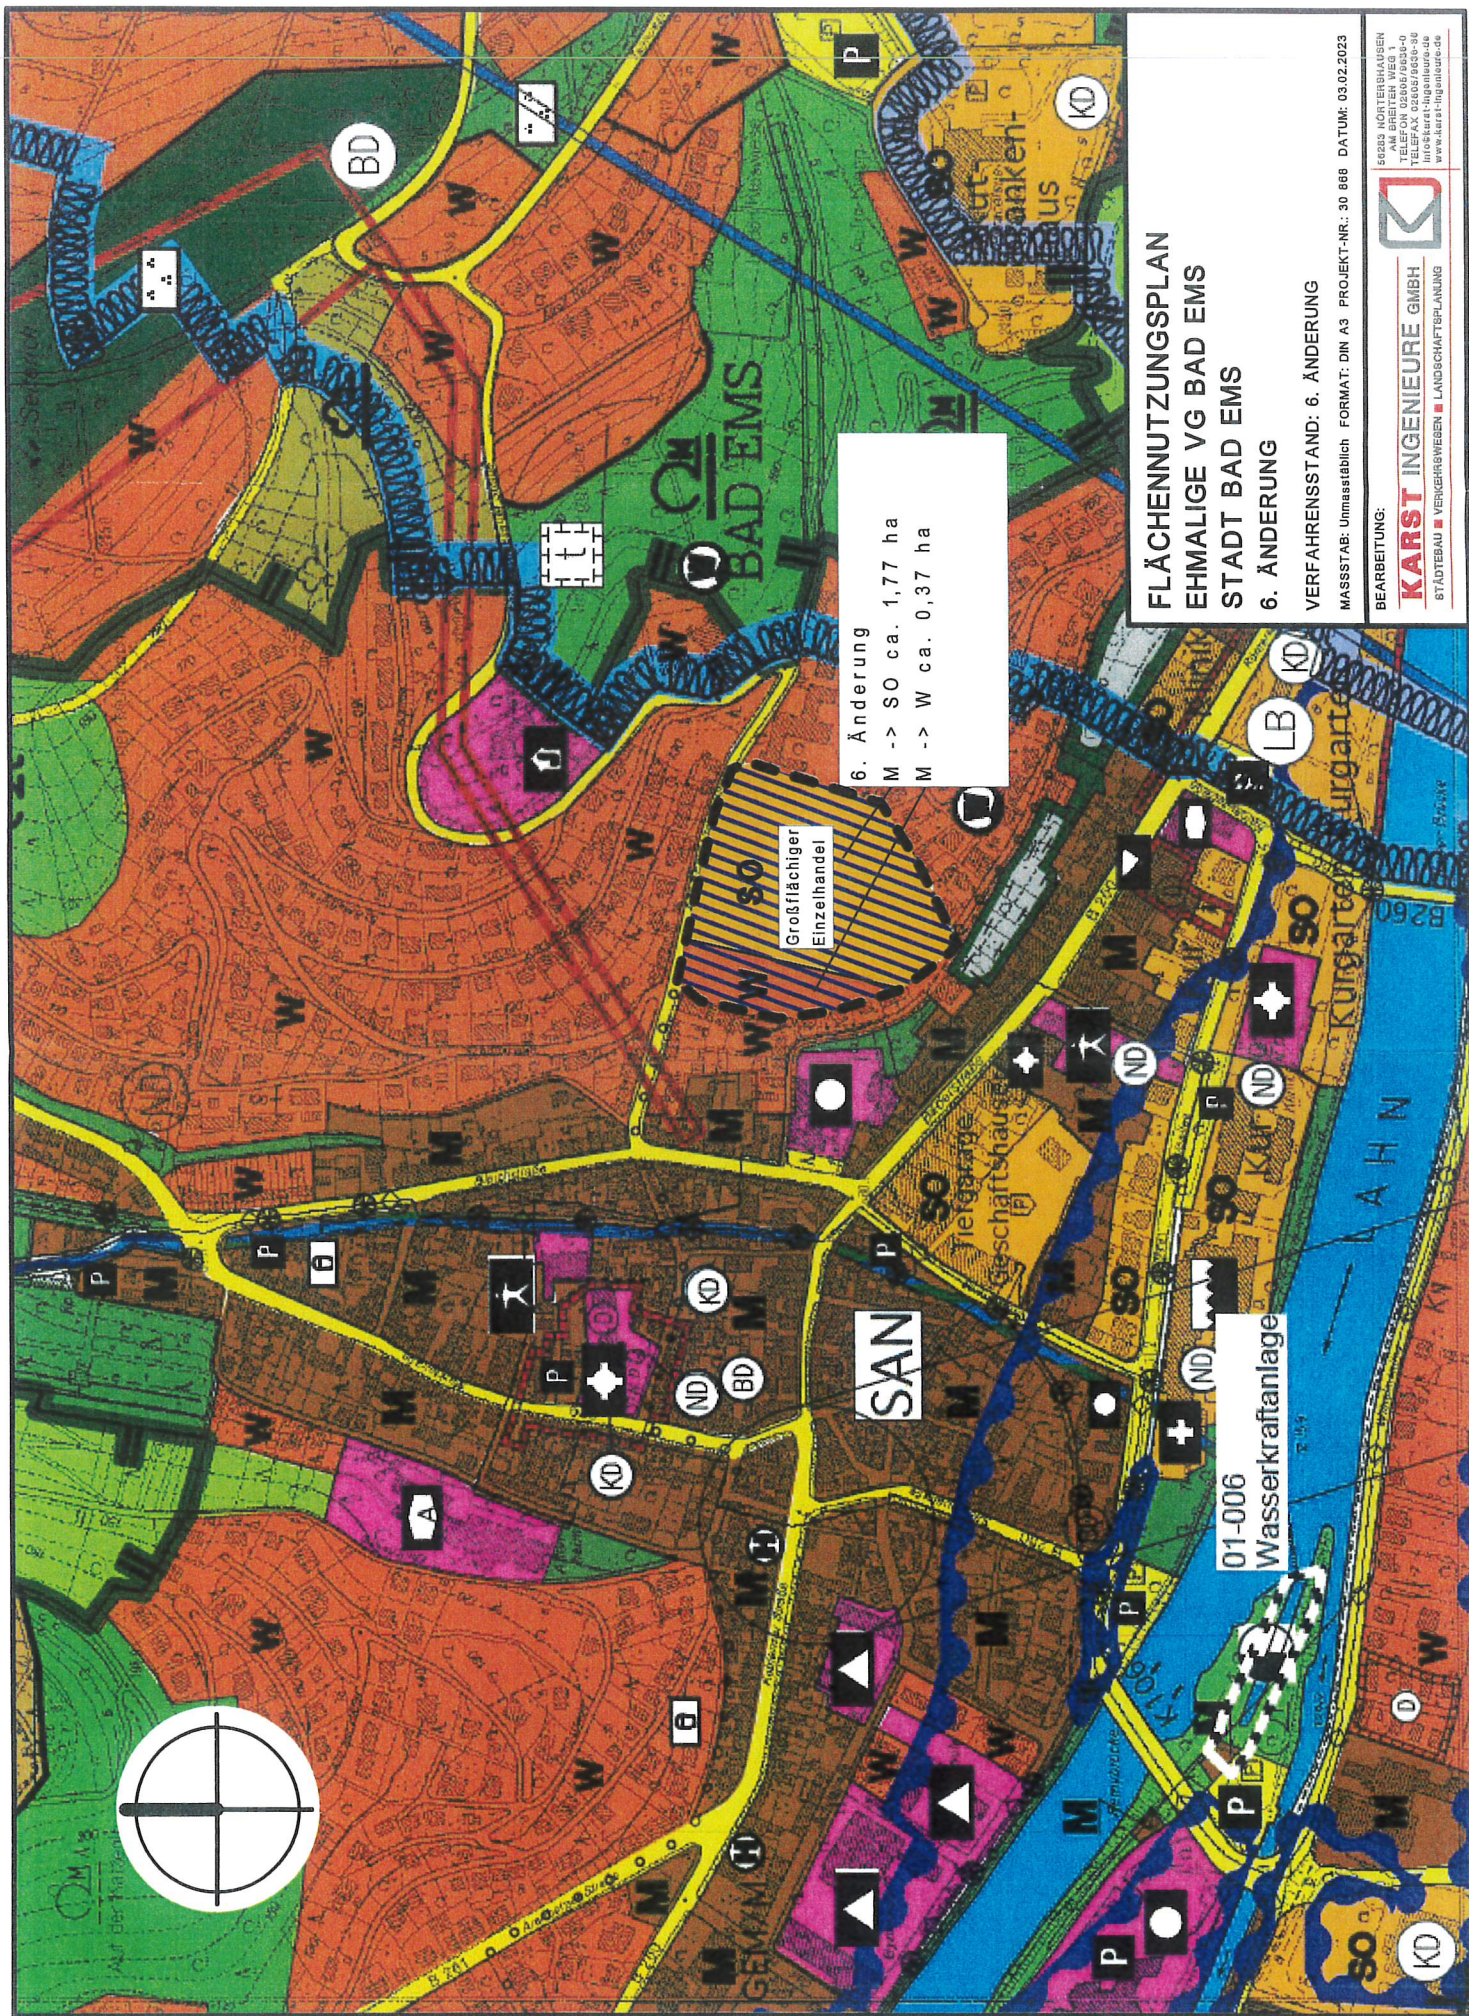

6. Änderung
 M -> SO ca. 1,77 ha
 M -> W ca. 0,37 ha

Großflächiger Einzelhandel

01-006
 Wasserkraftanlage

**FLÄCHENNUTZUNGSPLAN
 EHMALIGE VG BAD EMS
 STADT BAD EMS
 6. ÄNDERUNG**

VERFAHRENSSTAND: 6. ÄNDERUNG

MASSSTAB: Unmaßstäblich FORMAT: DIN A3 PROJEKT-NR.: 30 888 DATUM: 03.02.2023

BEARBEITUNG:
KARST INGENIEURE GMBH
 STADTBAU ■ VERKEHRSWESSEN ■ LANDSCHAFTSPLANUNG

56253 NÖRTERSHAUSEN
 AM BREITEN WEG 1-3
 TELEFAX 02663/6630-36
 info@karst-ingenieure.de
 www.karst-ingenieure.de