


Freiflächenplan

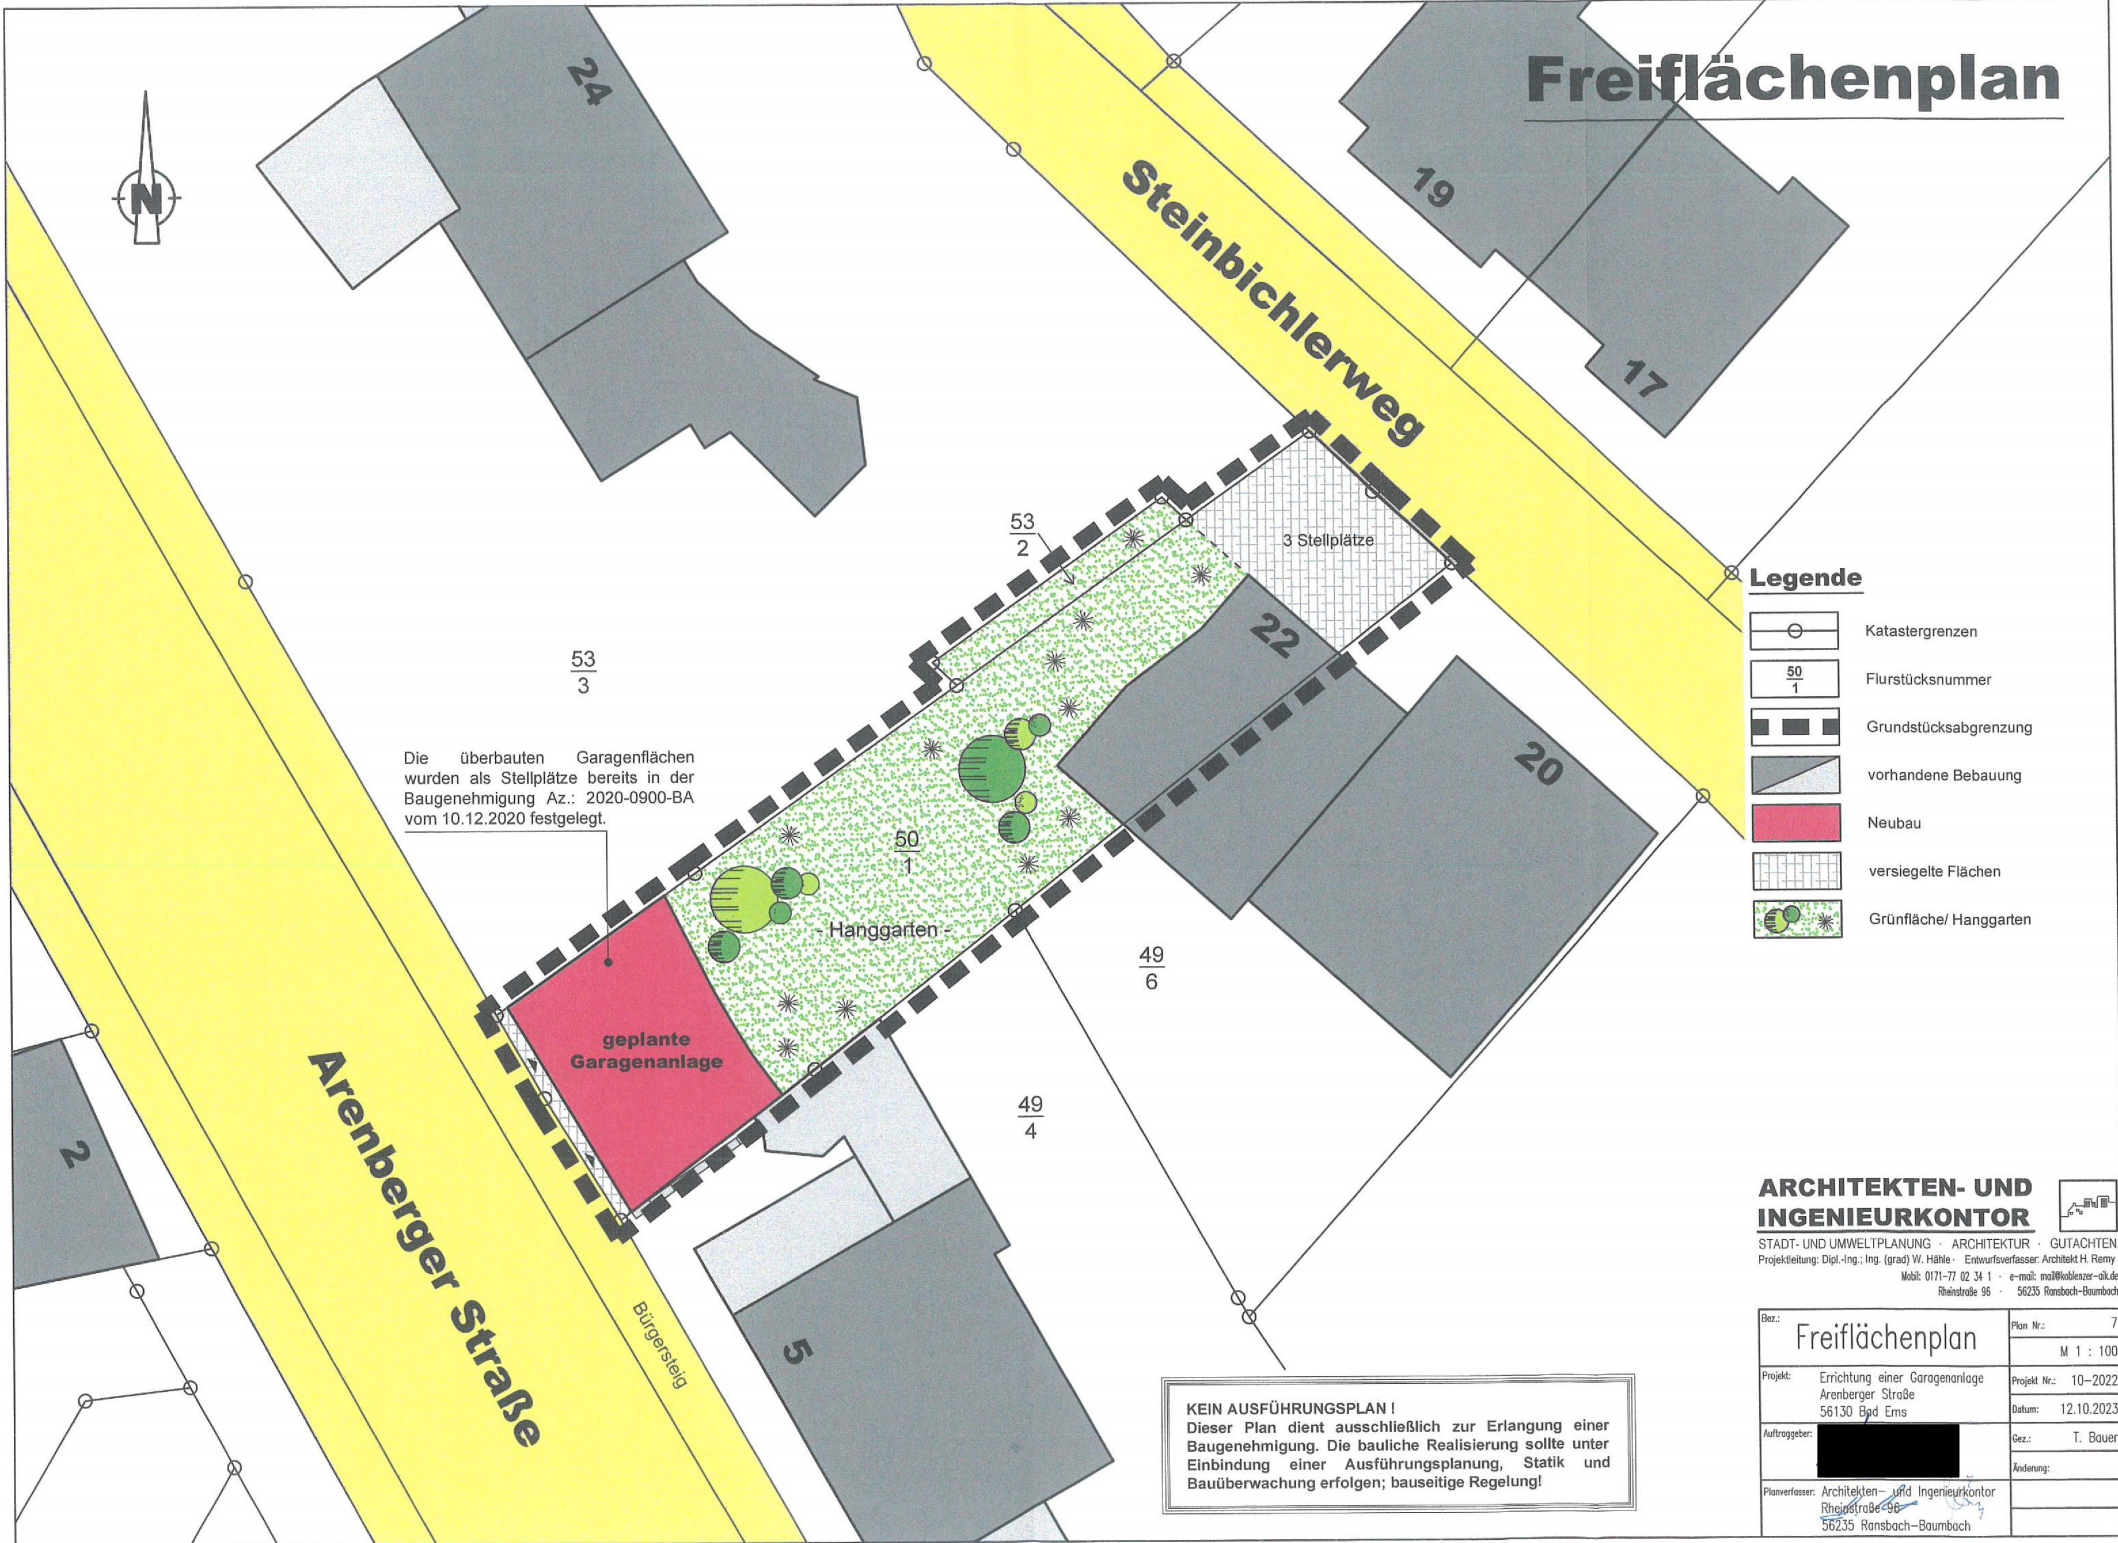

Die überbauten Garagenflächen wurden als Stellplätze bereits in der Baugenehmigung Az.: 2020-0900-BA vom 10.12.2020 festgelegt.

Legende

- Katastergrenzen
- Flurstücksnummer
- Grundstücksabgrenzung
- vorhandene Bebauung
- Neubau
- versiegelte Flächen
- Grünfläche/ Hanggarten

ARCHITEKTEN- UND INGENIEURKONTOR

STADT- UND UMWELTPLANUNG · ARCHITEKTUR · GUTÄCHTEN
 Projektleitung: Dipl.-Ing.; Ing. (grad) V. Hähle · Entwurfsverfasser: Architekt H. Remy
 Mobil: 0171-77 02 34 1 · e-mail: mail@woblenzer-ak.de
 Rheinstraße 95 · 56235 Ransbach-Baumbach

Bez.: Freiflächenplan	Plan Nr.: 7
Projekt: Errichtung einer Garagenanlage Arenberger Straße 56130 Bad Ems	Projekt Nr.: 10-2022
Auftraggeber: [REDACTED]	Datum: 12.10.2023
Planverfasser: Architekten- und Ingenieurkontor Rheinstraße 95 56235 Ransbach-Baumbach	Gez.: T. Bauer
	Änderung:

KEIN AUSFÜHRUNGSPLAN!
 Dieser Plan dient ausschließlich zur Erlangung einer Baugenehmigung. Die bauliche Realisierung sollte unter Einbindung einer Ausführungsplanung, Statik und Bauüberwachung erfolgen; bauseitige Regelung!