

- ### Legende
- Verkehrsberuhigter Bereich (VZ 325.1)
 - Tempo-20-Zone / Verkehrsberuhigter Geschäftsbereich (VZ 274.1-20)
 - Zulässige Höchstgeschwindigkeit 20 km/h (VZ 274-20)
 - Tempo-30-Zone (VZ 274.1-40)
 - Zulässige Höchstgeschwindigkeit 30 km/h (VZ 274-30)
 - Zulässige Höchstgeschwindigkeit 50 km/h (VZ 274-50)
 - Verbot für Krafträder, auch mit Beiwagen, Kleinkräder und Mofas sowie für Kraftwagen und sonstige mehrspurige Kraftfahrzeuge (VZ 260)
-
- Einbahnstraße mit Richtung (VZ 220-10/-20)
 - Malbertunnel (Länge ca. 1,60 km)
 - Hauptverkehrsstraßen außerhalb der Ortslage Bad Ems
-
- Absolutes Haltverbot (VZ 283)
 - Eingeschränktes Haltverbot (VZ 286)
 - Parken in gekennzeichneten Flächen erlaubt
 - Parken mit zeitlicher Beschränkung (z.B. 8-16 Uhr)
-
- LSA / Fußgänger-LSA / Fußgängerüberweg

Stadtgebiet
Bad Ems

N

Quellen
Orthofoto, TK 25 und
Kataster:
©GeoBasis-DE / LVermGeoRP2022,
d3-de/by-2-0, www.lvrmgeo.rlp.de
(Daten bearbeitet)

<p>VERTEC GmbH INGENIEURBÜRO FÜR VERKEHRSPLANUNG UND VERKEHRSTECHNIK Hohenfelder Straße 13 56068 Koblenz</p> <p>Tel.: 0261/30362-0 Fax: 0261/30362-99 Web: https://www.vertec-ingenieure.de</p>	<p>SIHIG Ingenieure Gesellschaft für integrierte Verkehrs- und Infrastrukturplanung mbH</p> <p>Gerberhof 3 D-56410 Montabaur T +49 (0) 2602 - 134 227-0 F +49 (0) 2602 - 134 227-37 E info@sihig.de www.sihig.de</p>	Projekt-Nr.: 21-106		
		bearbeitet: xxx 2022	Datum	Zeichen
		gezeichnet: xxx 2022		xxx
		geprüft:		


Stadt Bad Ems
Postfach 1153 | 56118 Bad Ems

Erstellung eines Verkehrskonzeptes für die Stadt Bad Ems		Unterlage: 1 von 2 Maßnahmen-Nr.: ---
bearbeitet	Datum	Name
gezeichnet		
geprüft		
Lageplan		
Maßstab 1 : 5.000		
von NK: ---		nach NK: ---
Entwurfsprüfung:	Datum	Name
Straßenplanung:		
Landespflege:		
Immissionsschutz:		
Nr.	Art der Änderung	Datum
1		
2		
3		
4		
5		
6		

aufgestellt:

Bad Ems, den

Arbeitsplan
03.04.2023

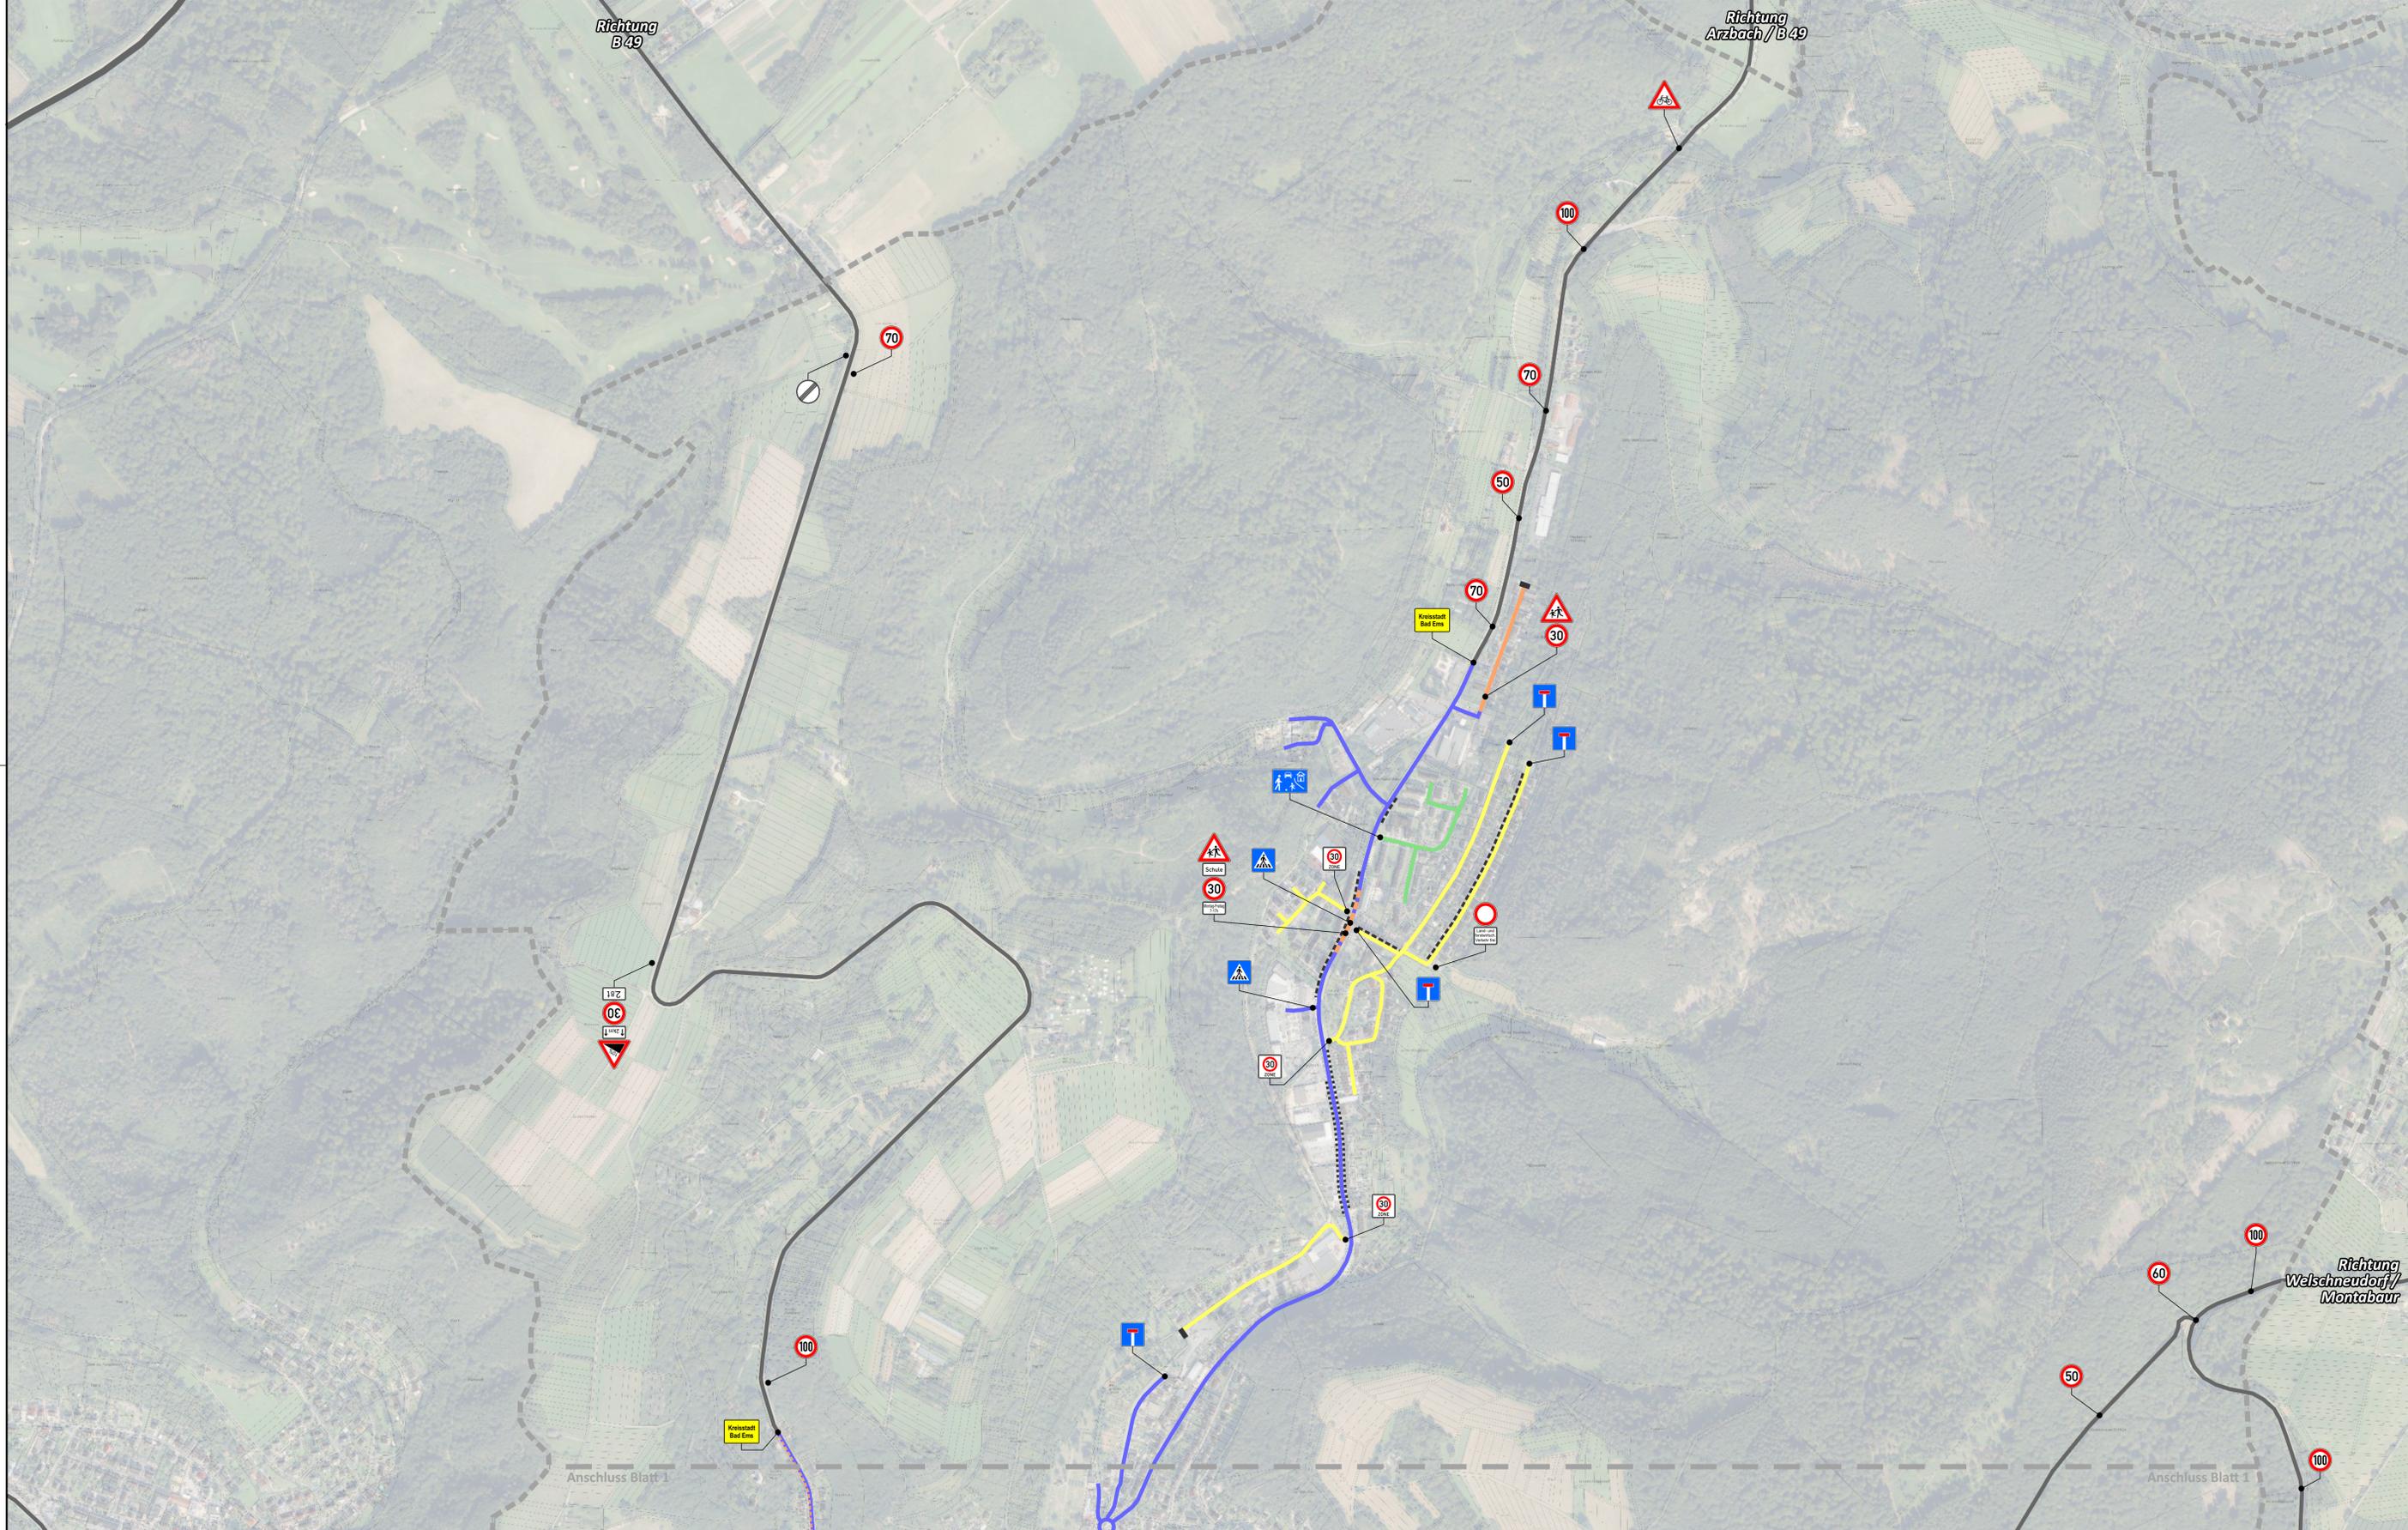

Legende

	Verkehrsberuhigter Bereich (VZ 325.1)
	Tempo-20-Zone / Verkehrsberuhigter Geschäftsbereich (VZ 274.1-20)
	Zulässige Höchstgeschwindigkeit 20 km/h (VZ 274-20)
	Tempo-30-Zone (VZ 274.1-40)
	Zulässige Höchstgeschwindigkeit 30 km/h (VZ 274-30)
	Zulässige Höchstgeschwindigkeit 50 km/h (VZ 274-50)
	Verbot für Krafträder, auch mit Beiwagen, Kleinkräder und Mofas sowie für Kraftwagen und sonstige mehrspurige Kraftfahrzeuge (VZ 260)
	Einbahnstraße mit Richtung (VZ 220-10/-20)
	Malbergtunnel (Länge ca. 1,60 km)
	Hauptverkehrsstraßen außerhalb der Ortslage Bad Ems
	Absolutes Haltverbot (VZ 283)
	Eingeschränktes Haltverbot (VZ 286)
	Parken in gekennzeichneten Flächen erlaubt
	Parken mit zeitlicher Beschränkung (z.B. 8-16 Uhr)
	LSA / Fußgänger-LSA / Fußgängerüberweg

Stadtgebiet Bad Ems

Quellen
Orthofoto, TK 25 und
Kataster:
©GeoBasis-DE / LVermGeoRP2022,
d3-de/by-2-0, www.lvrmgeo.rlp.de
(Daten bearbeitet)

 INGENIEURBÜRO FÜR VERKEHRSPLANUNG UND VERKEHRSTECHNIK Hohenfelder Straße 13 56068 Kaldenbach Tel: 0261/30162-0 Fax: 0261/30162-99 Web: https://www.vertec-ingenieure.de	 Gesellschaft für integrierte Verkehrs- und Infrastrukturplanung mbH Gerberhof 3 D-56410 Montabaur T +49 (0) 2602 - 134 227-0 F +49 (0) 2602 - 134 227-37 E info@sihig.de W www.sihig.de	Projekt-Nr.: 21-106		
		bearbeitet: xxx 2022	Datum	Zeichen
		gezeichnet: xxx 2022		xxx
		geprüft:		

Stadt BAD EMS
Postfach 1153 | 56118 Bad Ems

Erstellung eines Verkehrskonzeptes für die Stadt Bad Ems	Unterlage: <input checked="" type="checkbox"/> 2 von 2		
	Maßnahmen Nr.: ---		
	bearbeitet: <input type="checkbox"/>	Datum	Name
	gezeichnet: <input type="checkbox"/>		
	geprüft: <input type="checkbox"/>		
Lageplan Maßstab 1 : 5.000			
von NK: ---	nach NK: ---		

Entwurfsprüfung:		Datum	Name
Straßenplanung:			
Landespflege:			
Immissionsschutz:			
Nr.	Art der Änderung	Datum	Name
1			
2			
3			
4			
5			
6			

aufgestellt:	
Bad Ems, den	

Arbeitsplan
03.04.2023