


Ansicht Straße

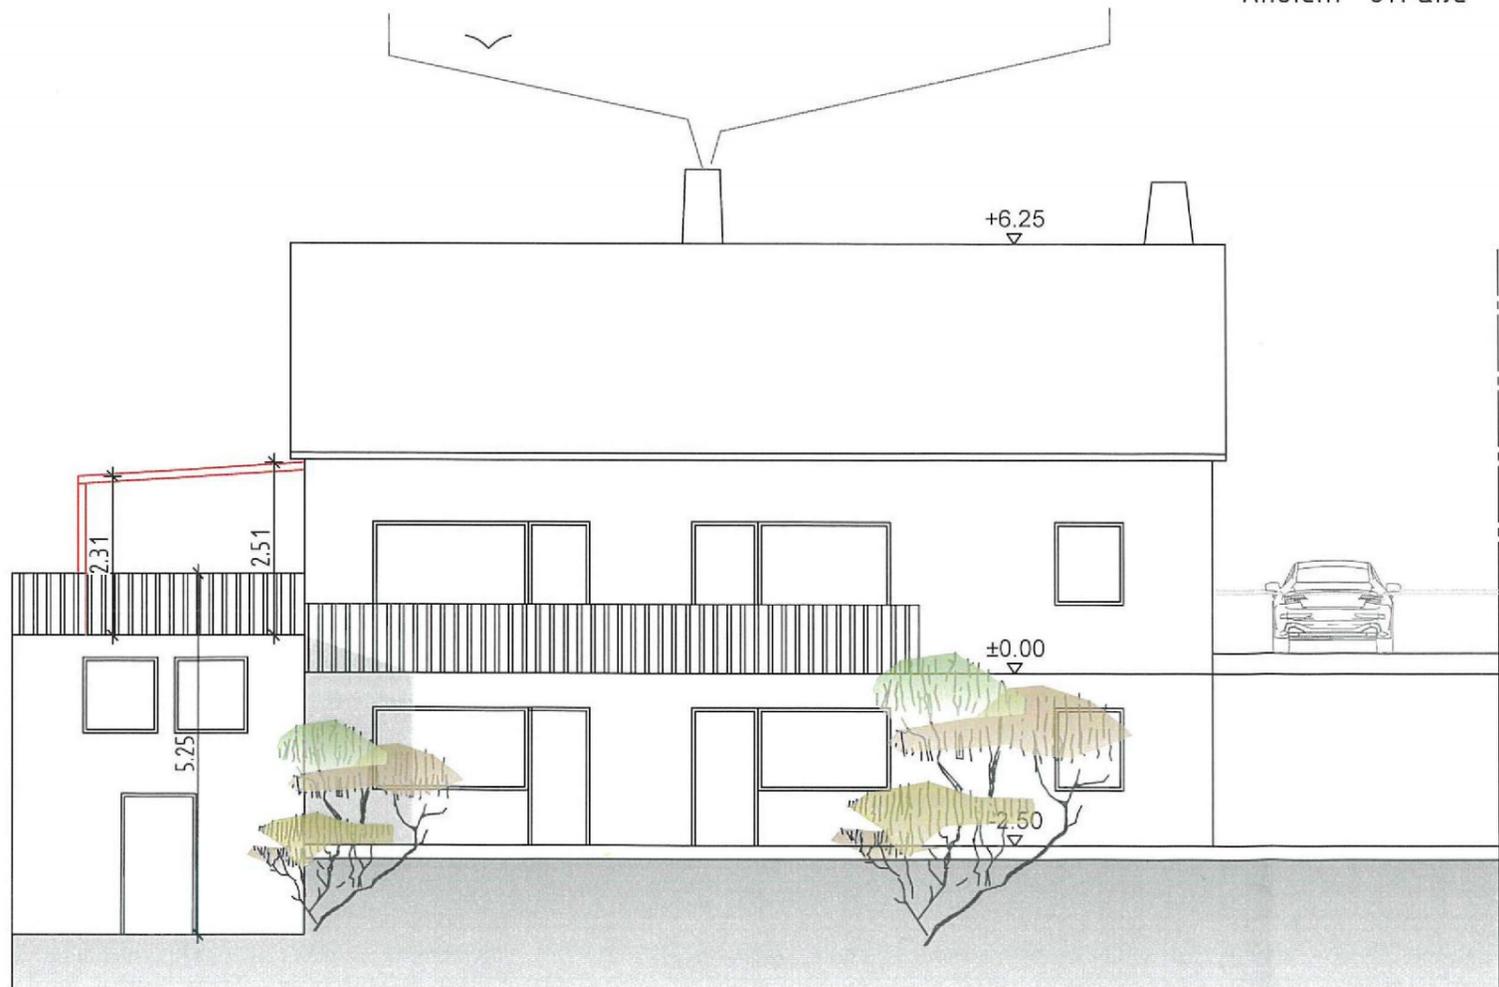

Rückansicht

ACHTUNG:
Dieser Plan wurde gem. örtlichem Aufmaß bzw. nach Bestandsplänen erstellt.
Einzelne Maßabweichungen sind möglich!!

Legende:

Neu Abbruch Bestand

Unterschriften:	
Bauherr	Architektin



SC ARCHITEKTUR
BAUMANAGEMENT | IMMOBILIENMANAGEMENT

Serpil Ünver
Architektin M.A.
Rheinstraße 8, 56357 Nastätten
Telefon: 06772- 9630732
email: info@architektur-scbau.de
www.architektur-scbau.de

Bauvorhaben Errichtung einer überdachten Terrasse
Ackerweg 6
56377 Nassau

Bauherr [Redacted]

Planart Genehmigungsplangung:
Ansichten

Genehmigungsplanung 04-A-02	Masstab. 1:100	Datum 16.11.23
	gez. SU	gepr.