
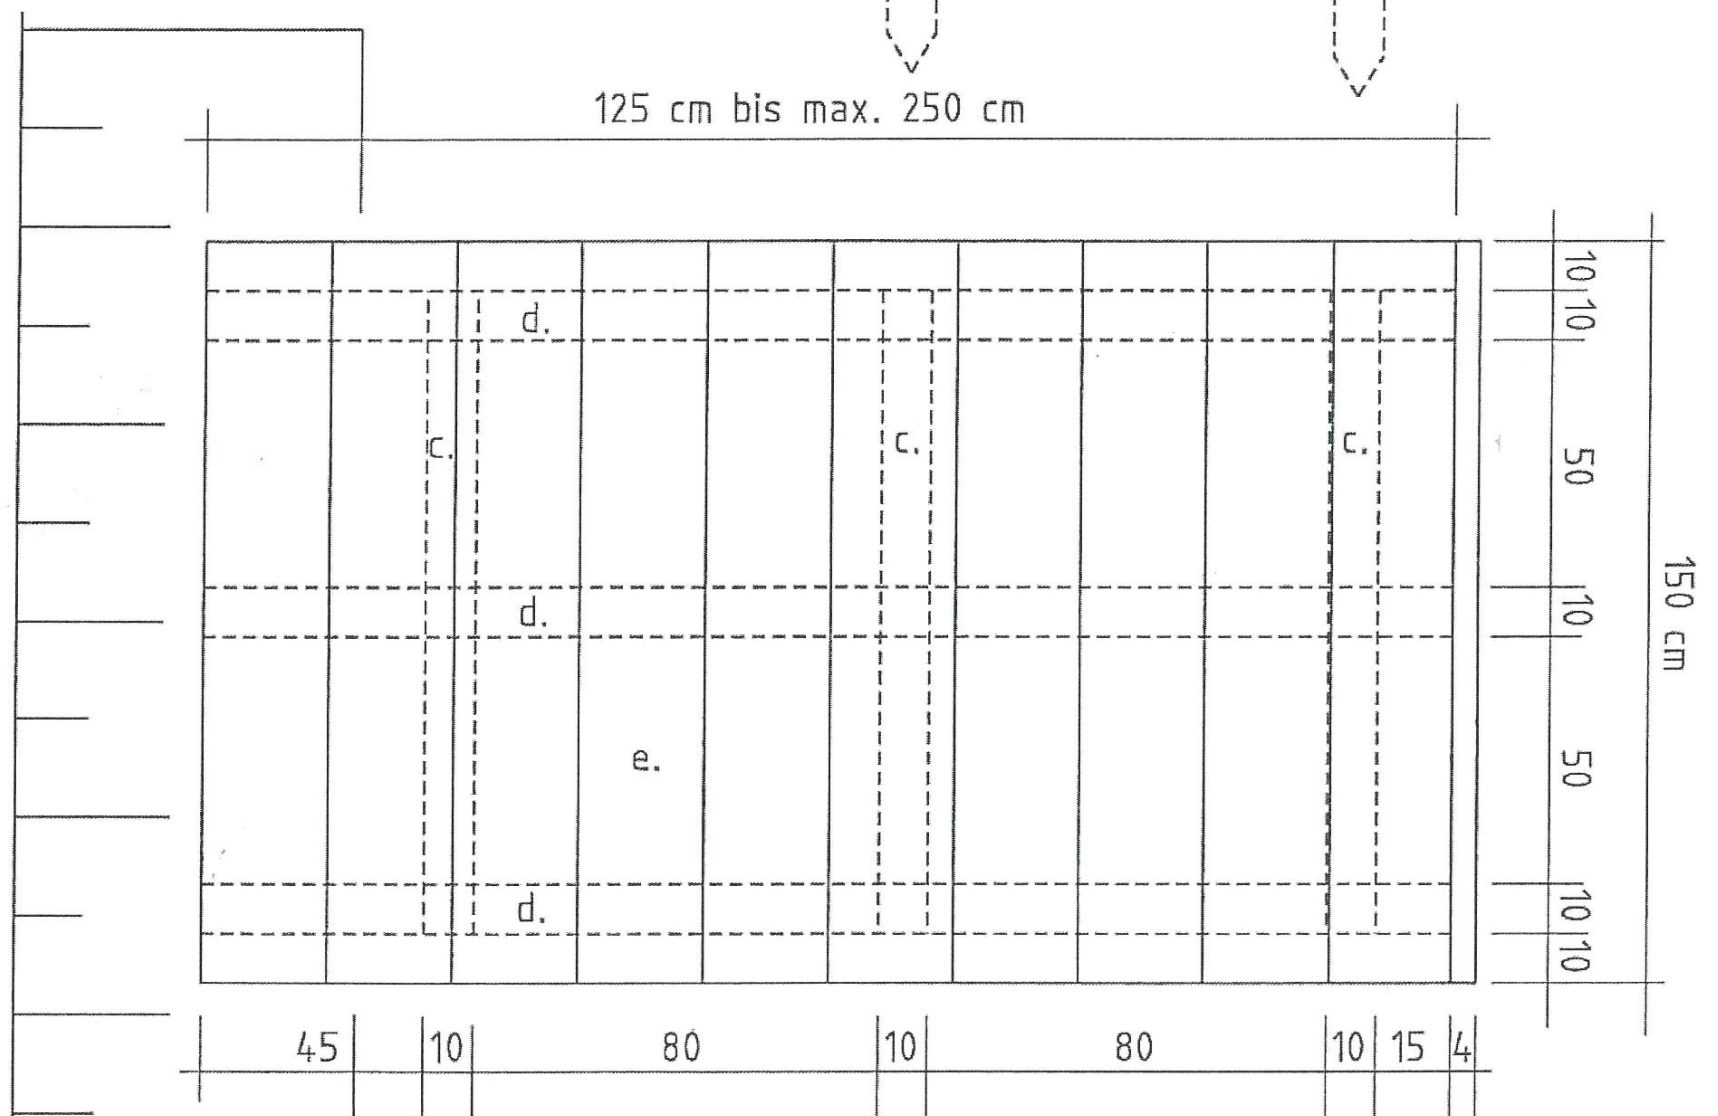


WSA Koblenz

Feststehender Bootssteg
M. 1:20

Lahn 1

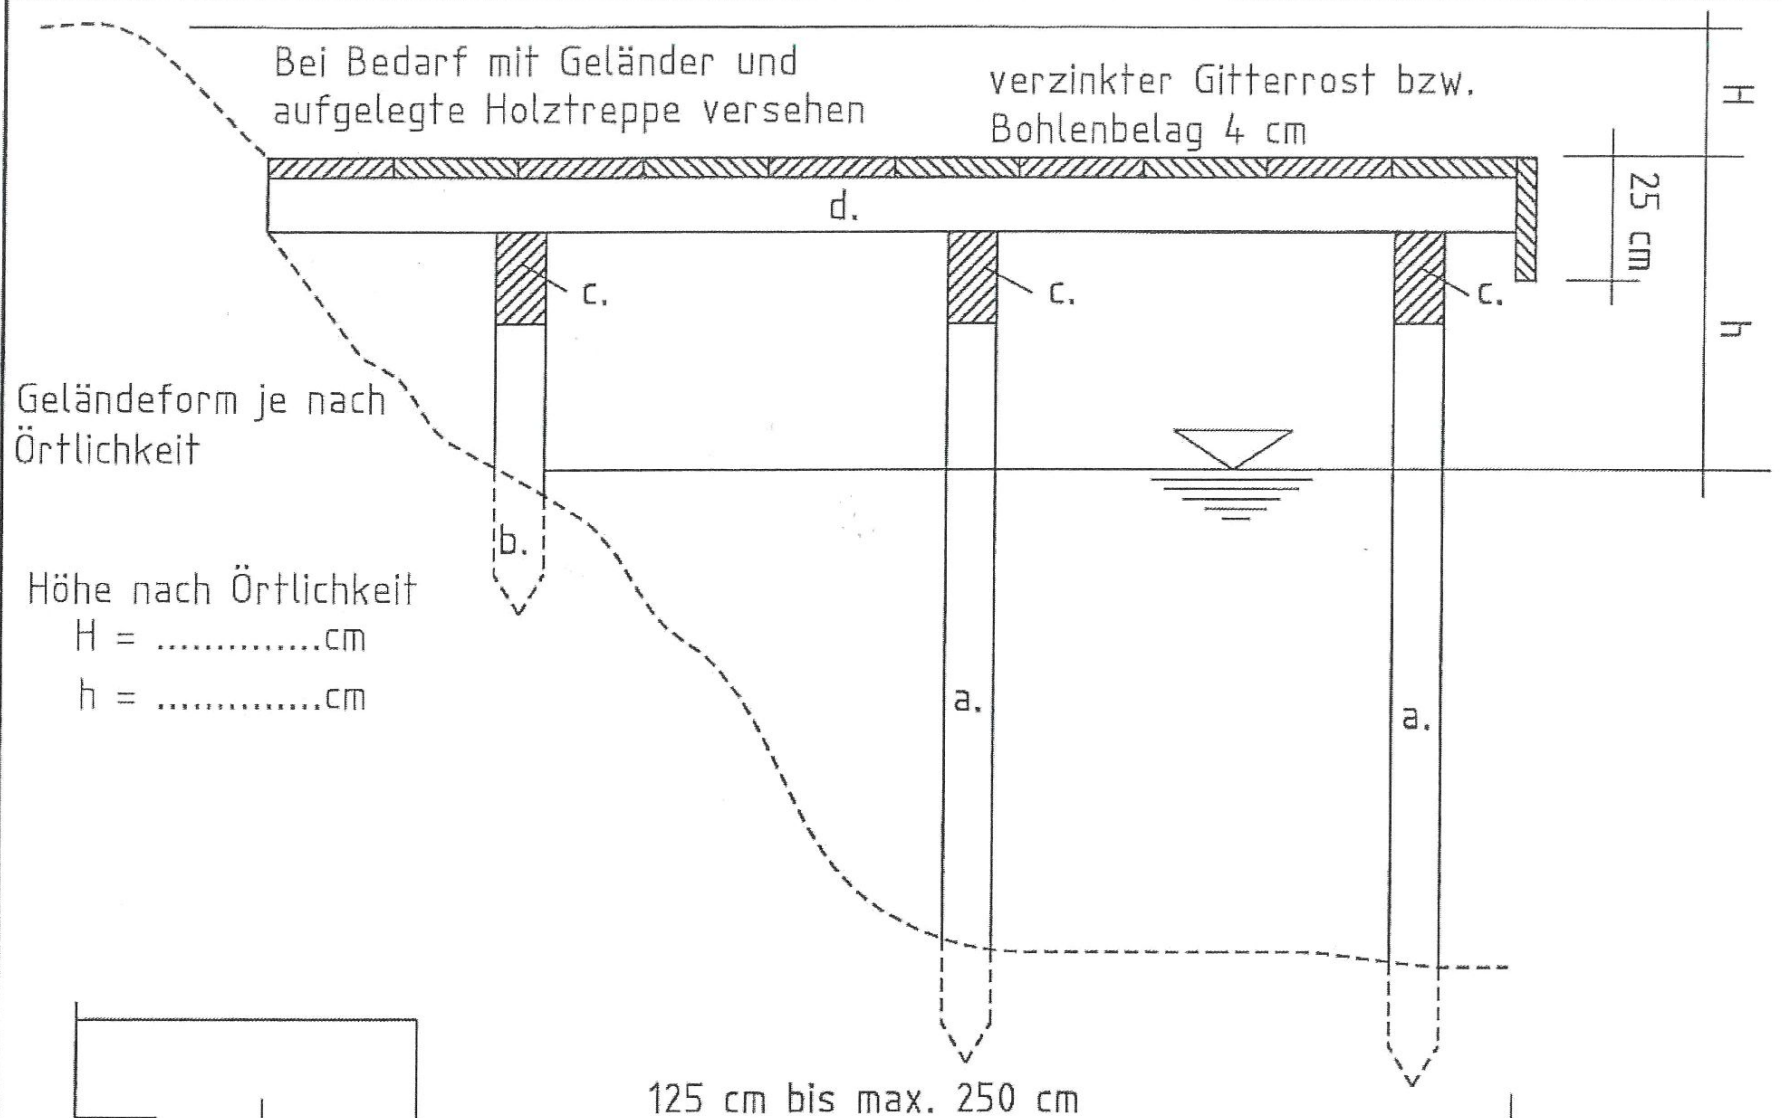

1 Sportboot bis max. 10m Länge

Aus Sicherheitsgründen
Höchstbelastung 4 PersonenMaterialliste

a.) 4 Stck. Kanthölzer	10/10	ca.1,50 m
b.) 2 Stck. Kanthölzer	10/10	ca.1,00 m
c.) 3 Stck. Kanthölzer	10/12	ca.1,30 m
d.) 3 Stck. Kanthölzer	10/12	ca.1,25 - 2,50 m
e.) 6 - 12 Stck.Bohlen	25/4	ca.1,50 m

Holzverbindungen mit Nägeln 180*60 und 90*34

Bauherr