



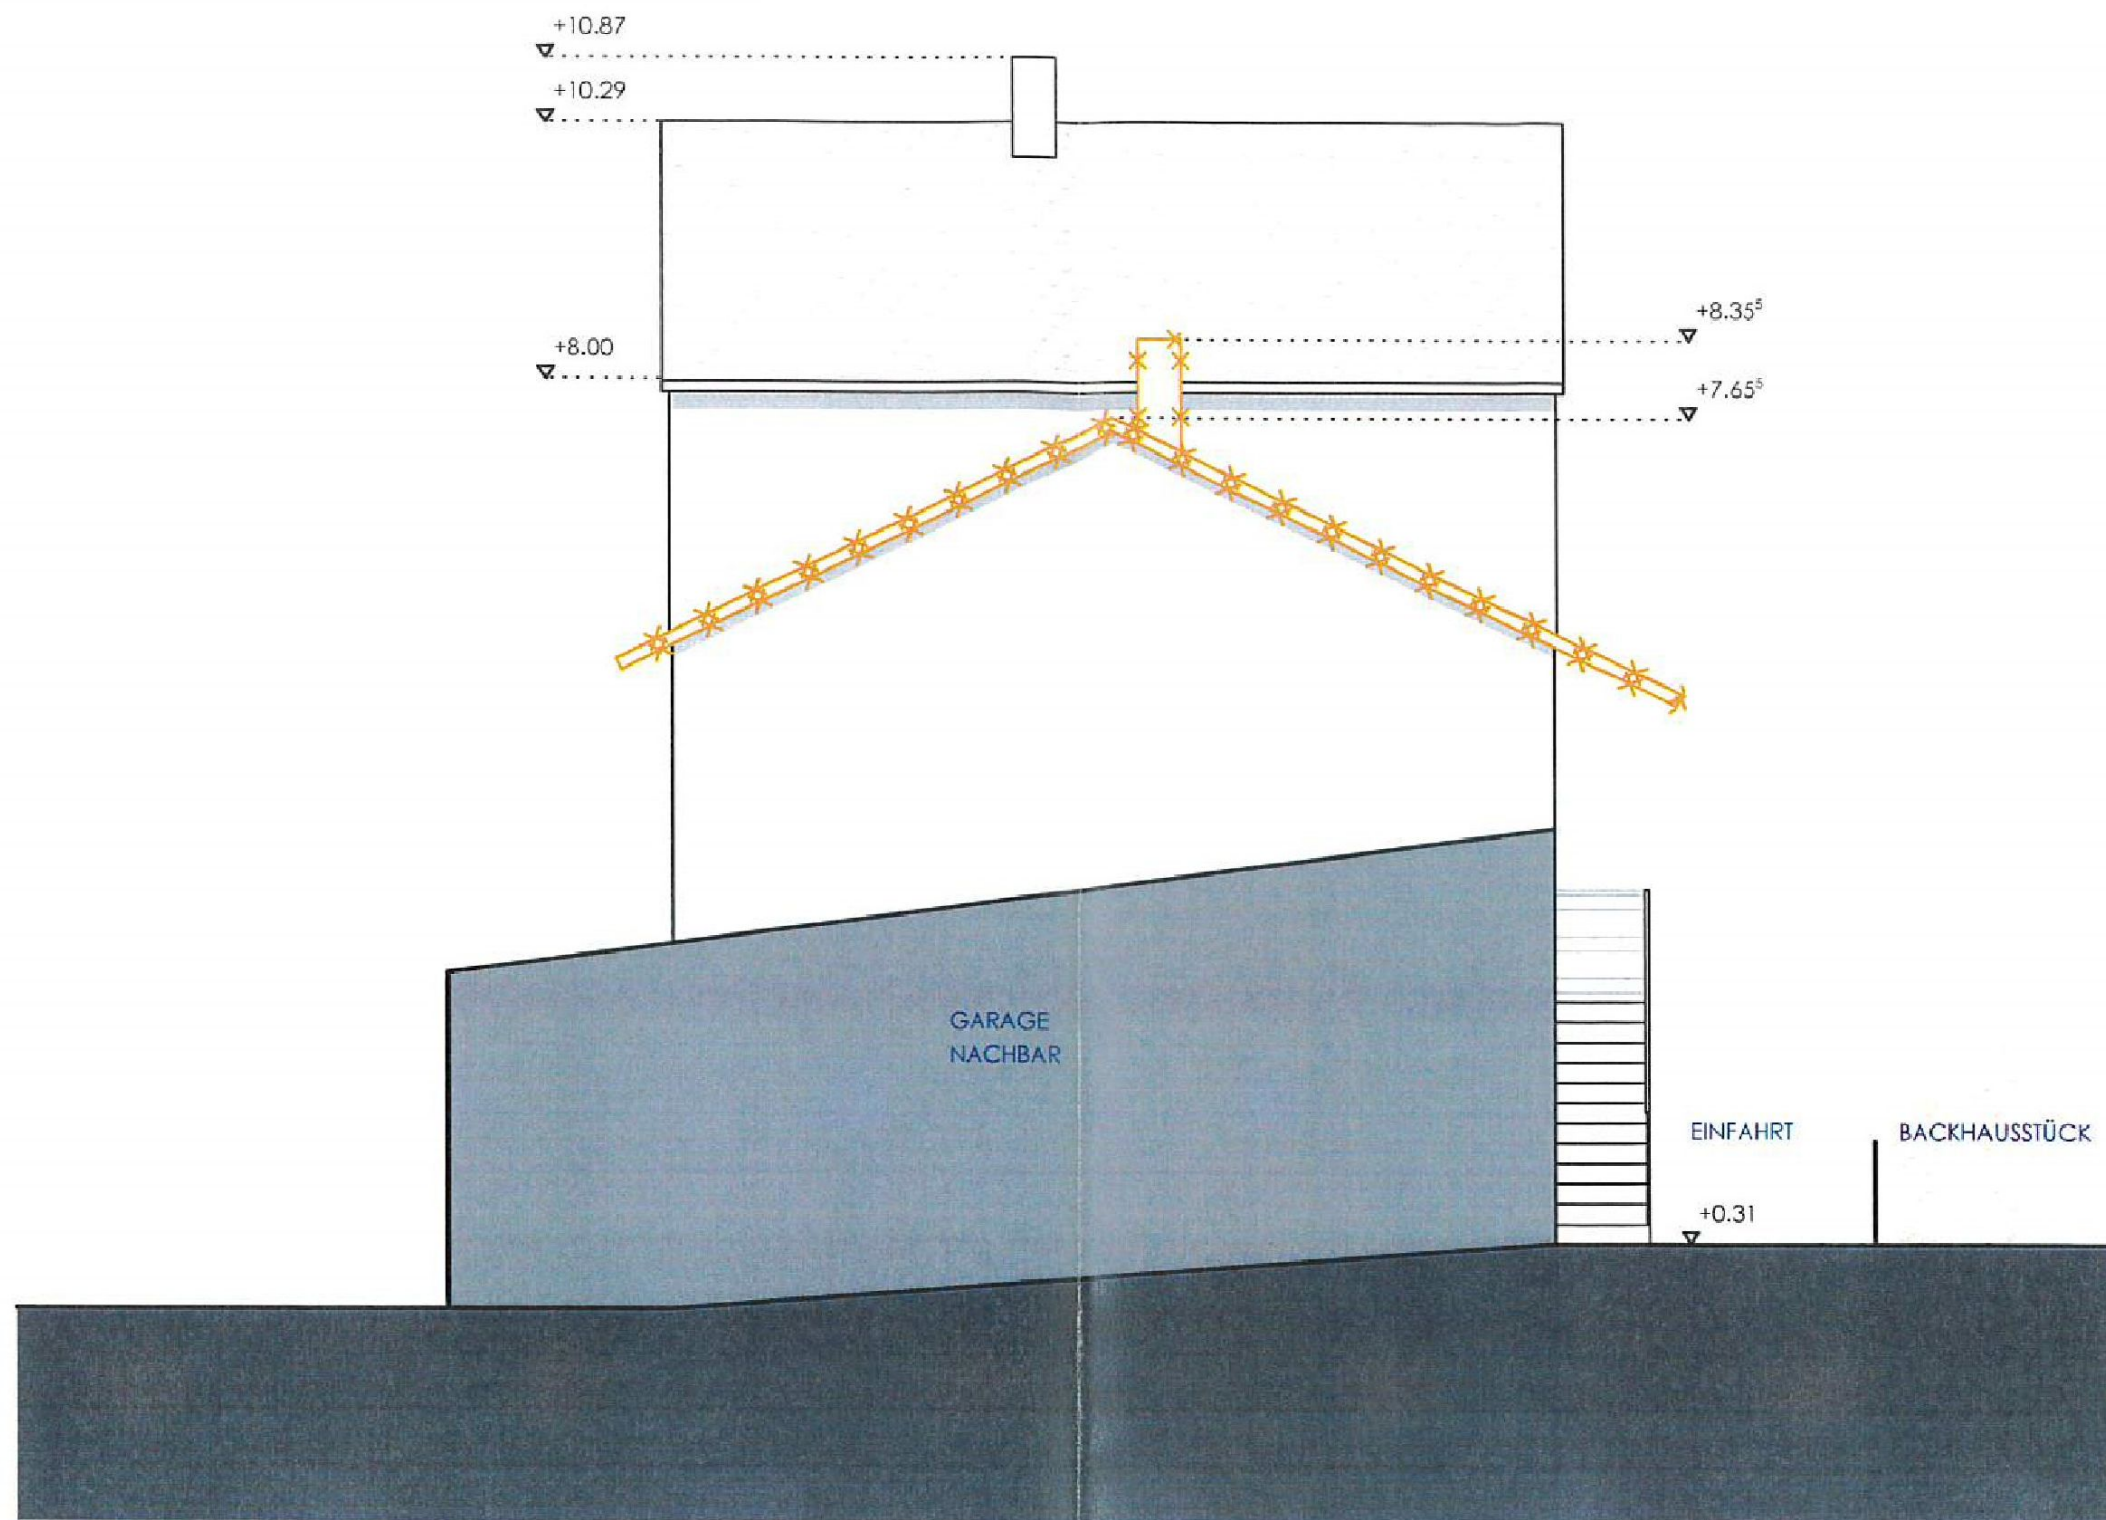


Ansicht Süd ABBRUCH, M 1:100

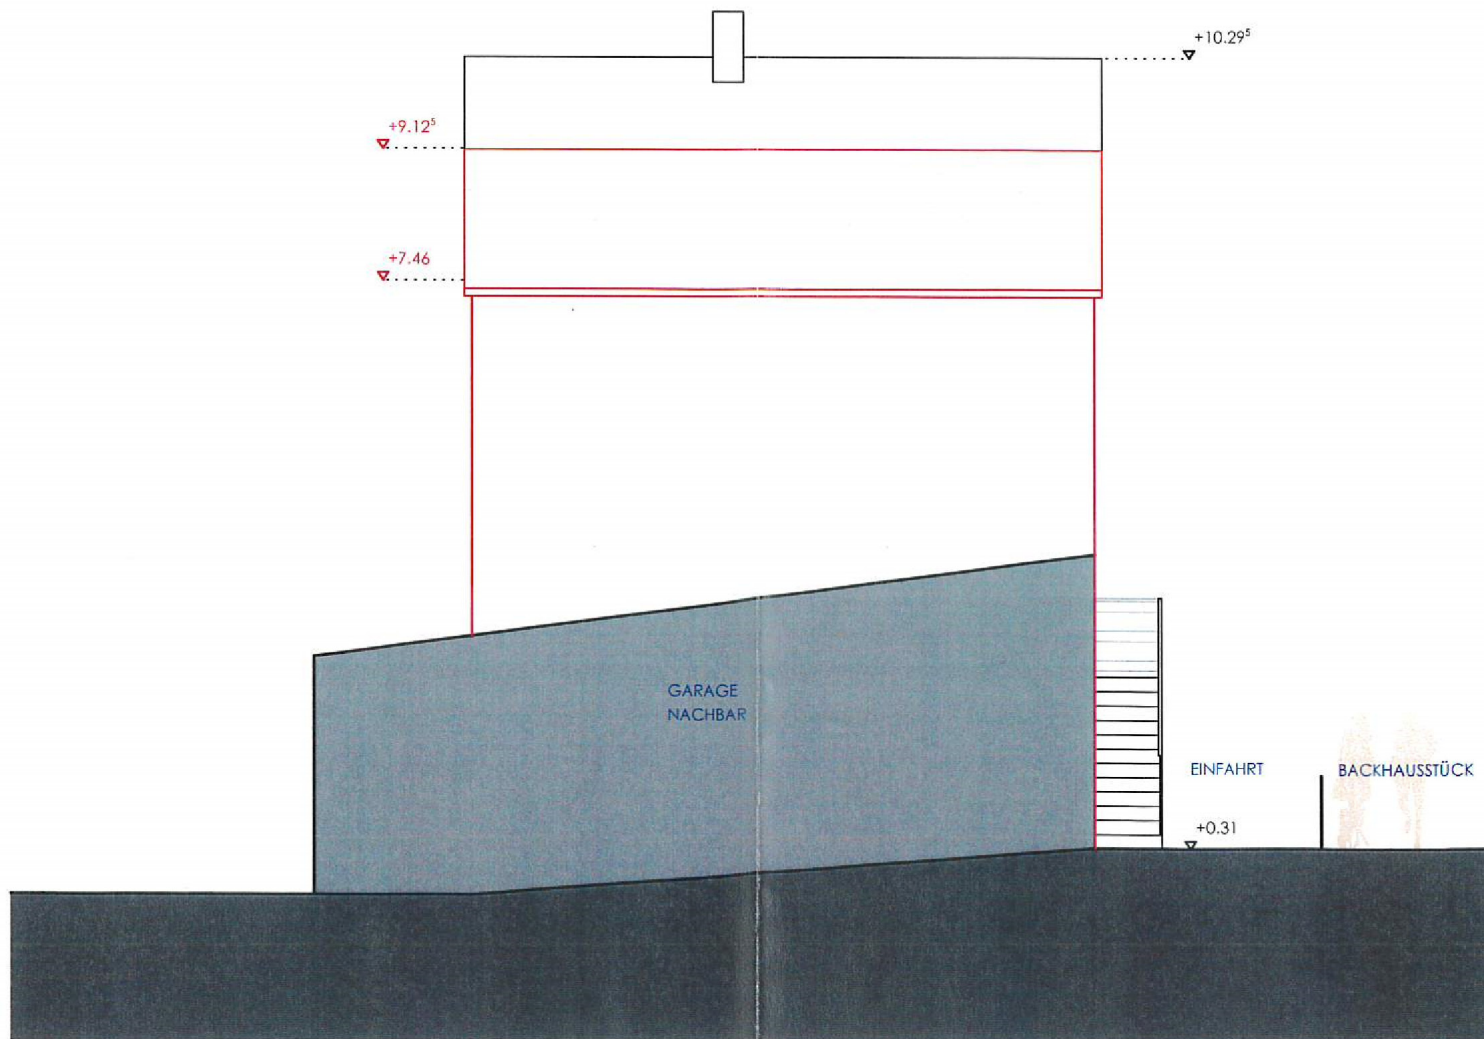


Ansicht Süd NEU, M 1:100




Ansicht West ABBRUCH, M 1:100

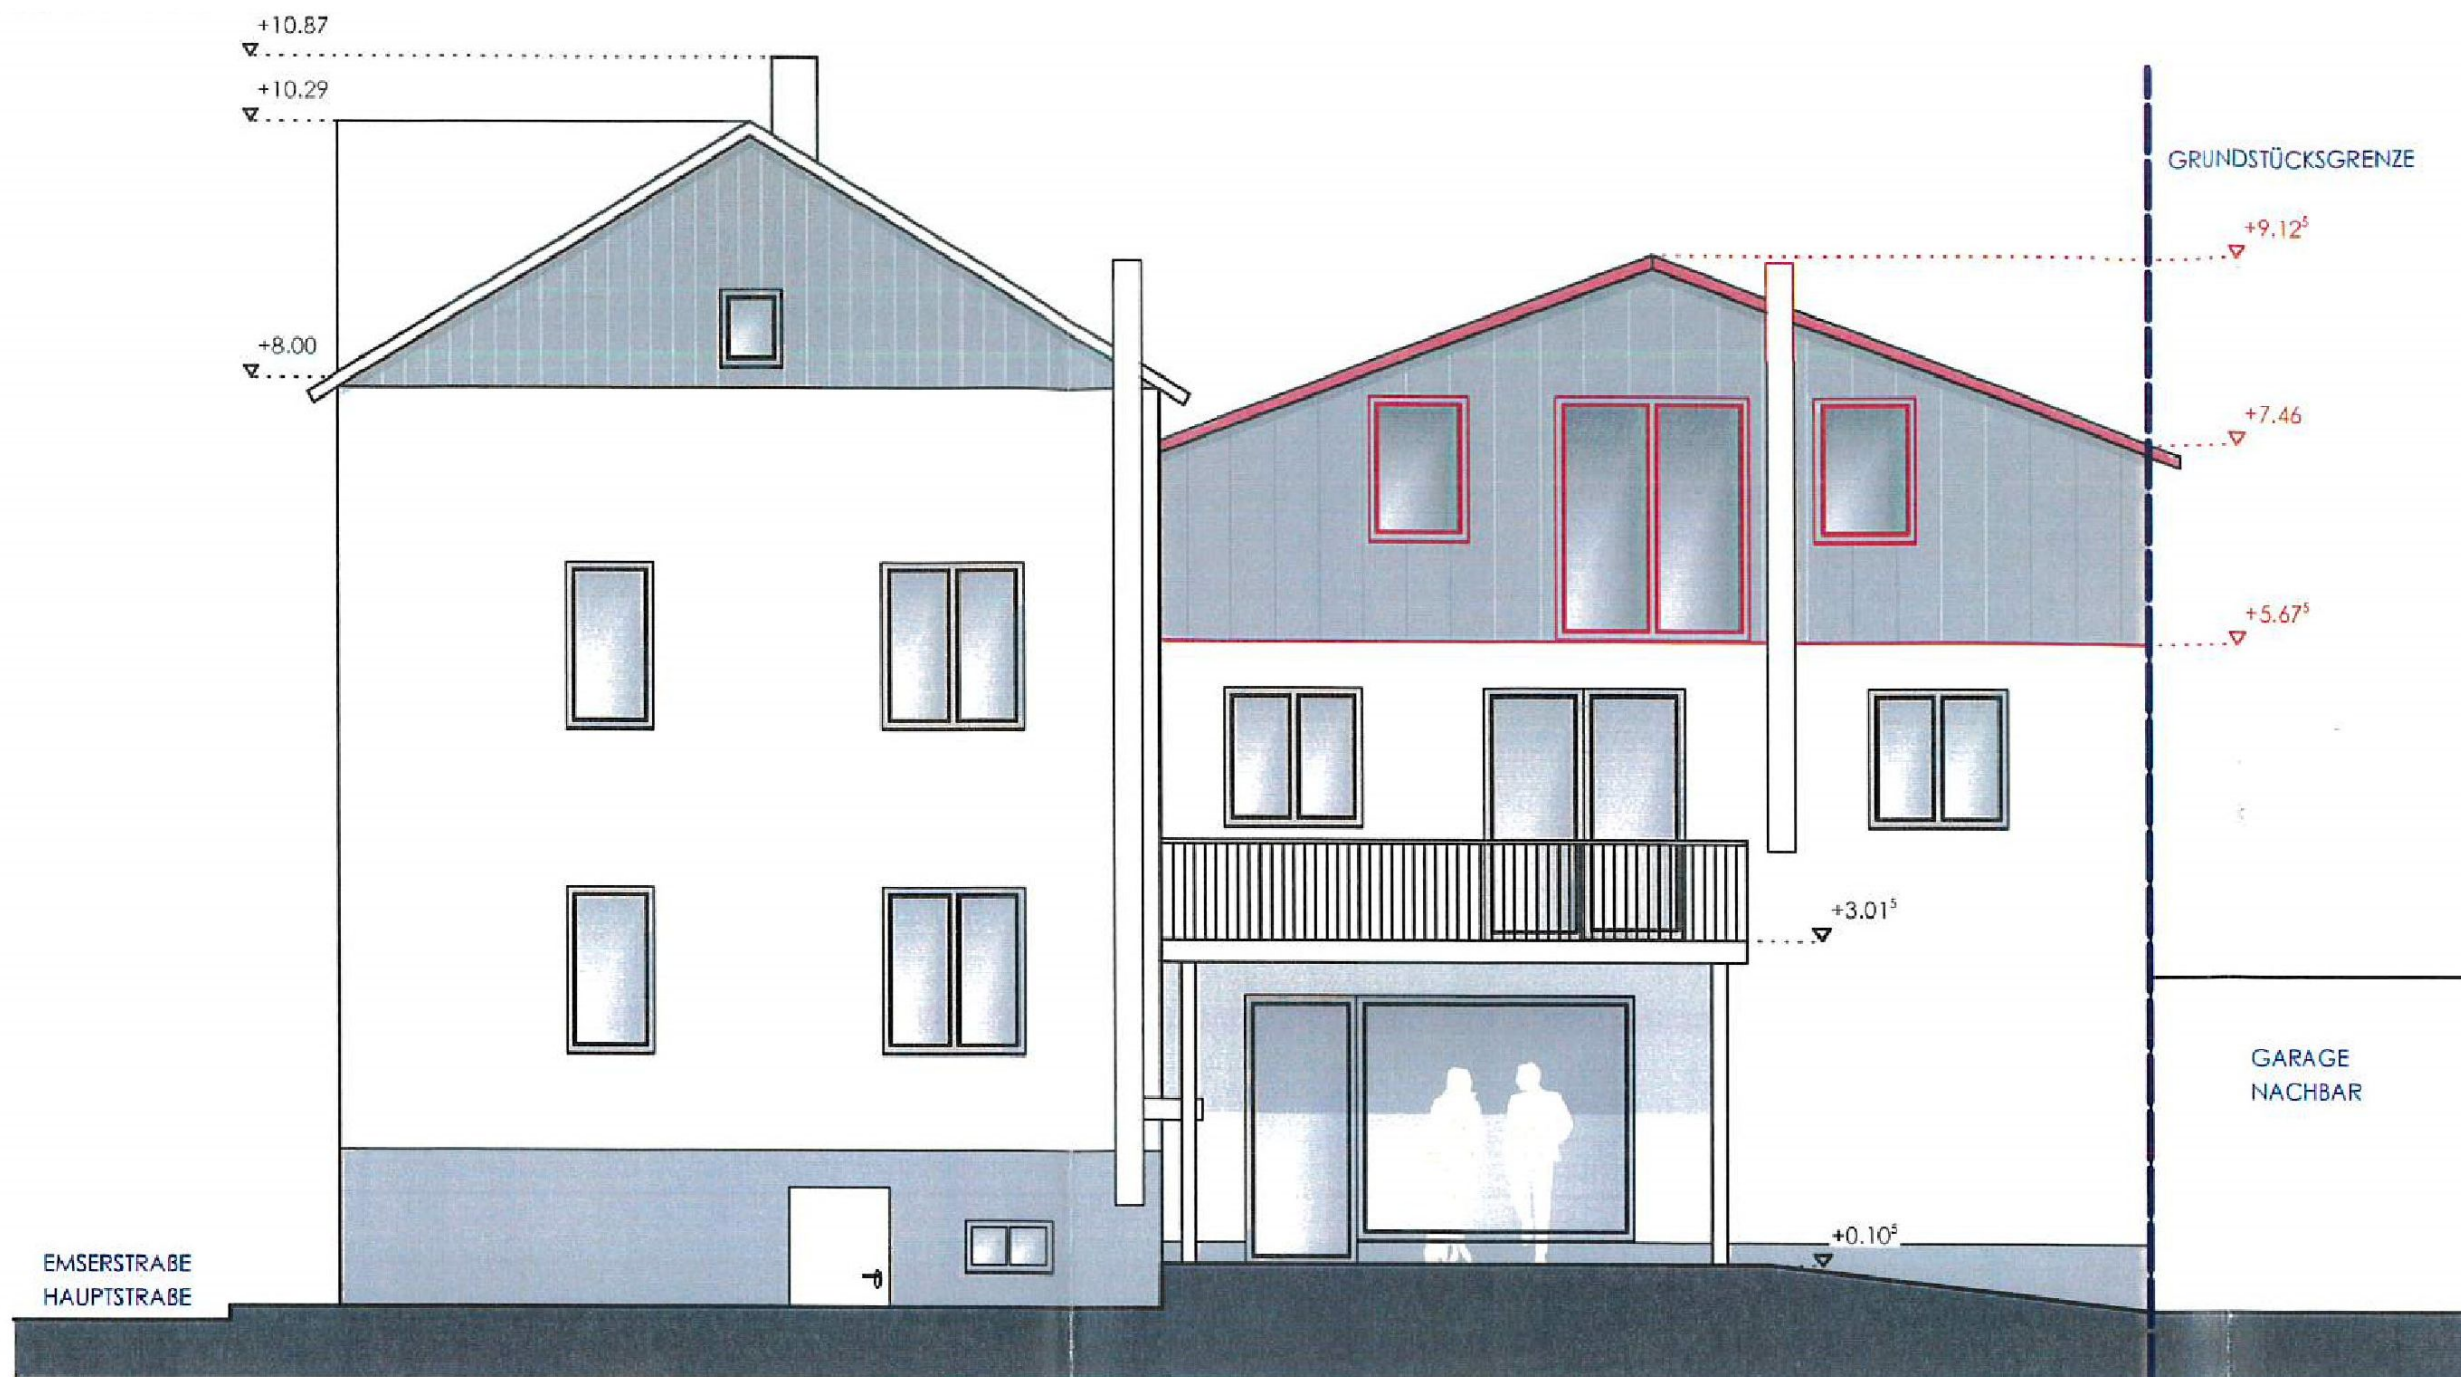


Ansicht West Neu, M 1:100

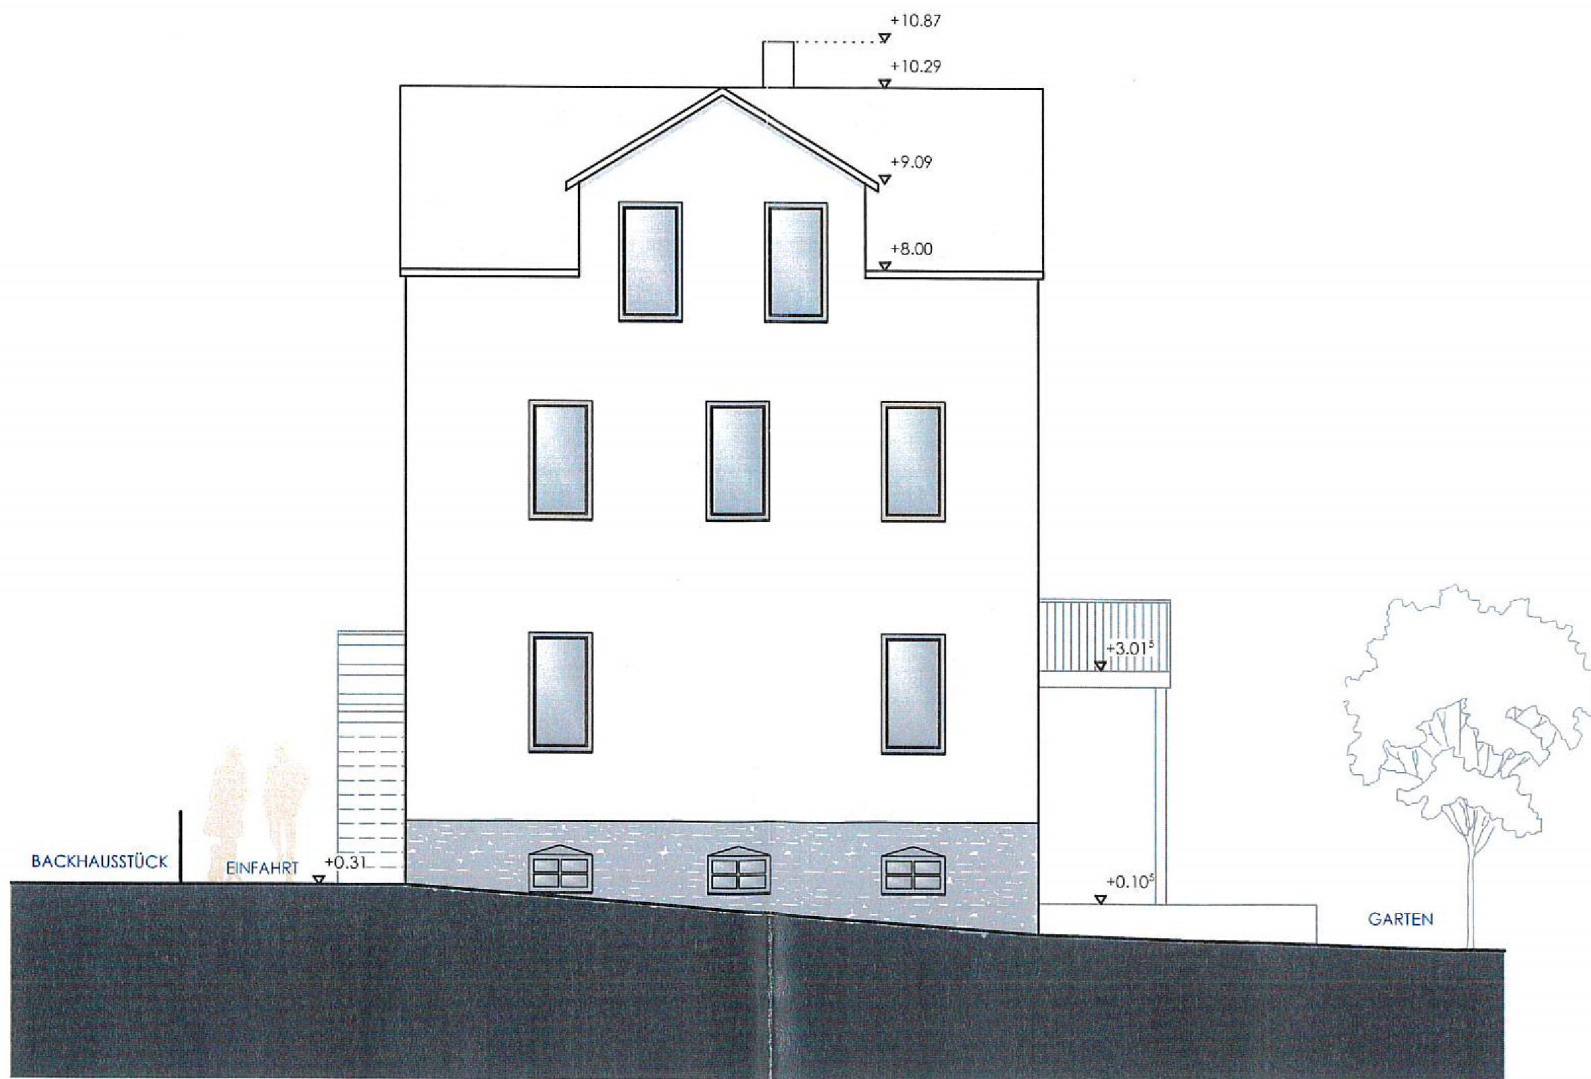

Ansicht Nord Bestand, M 1:100

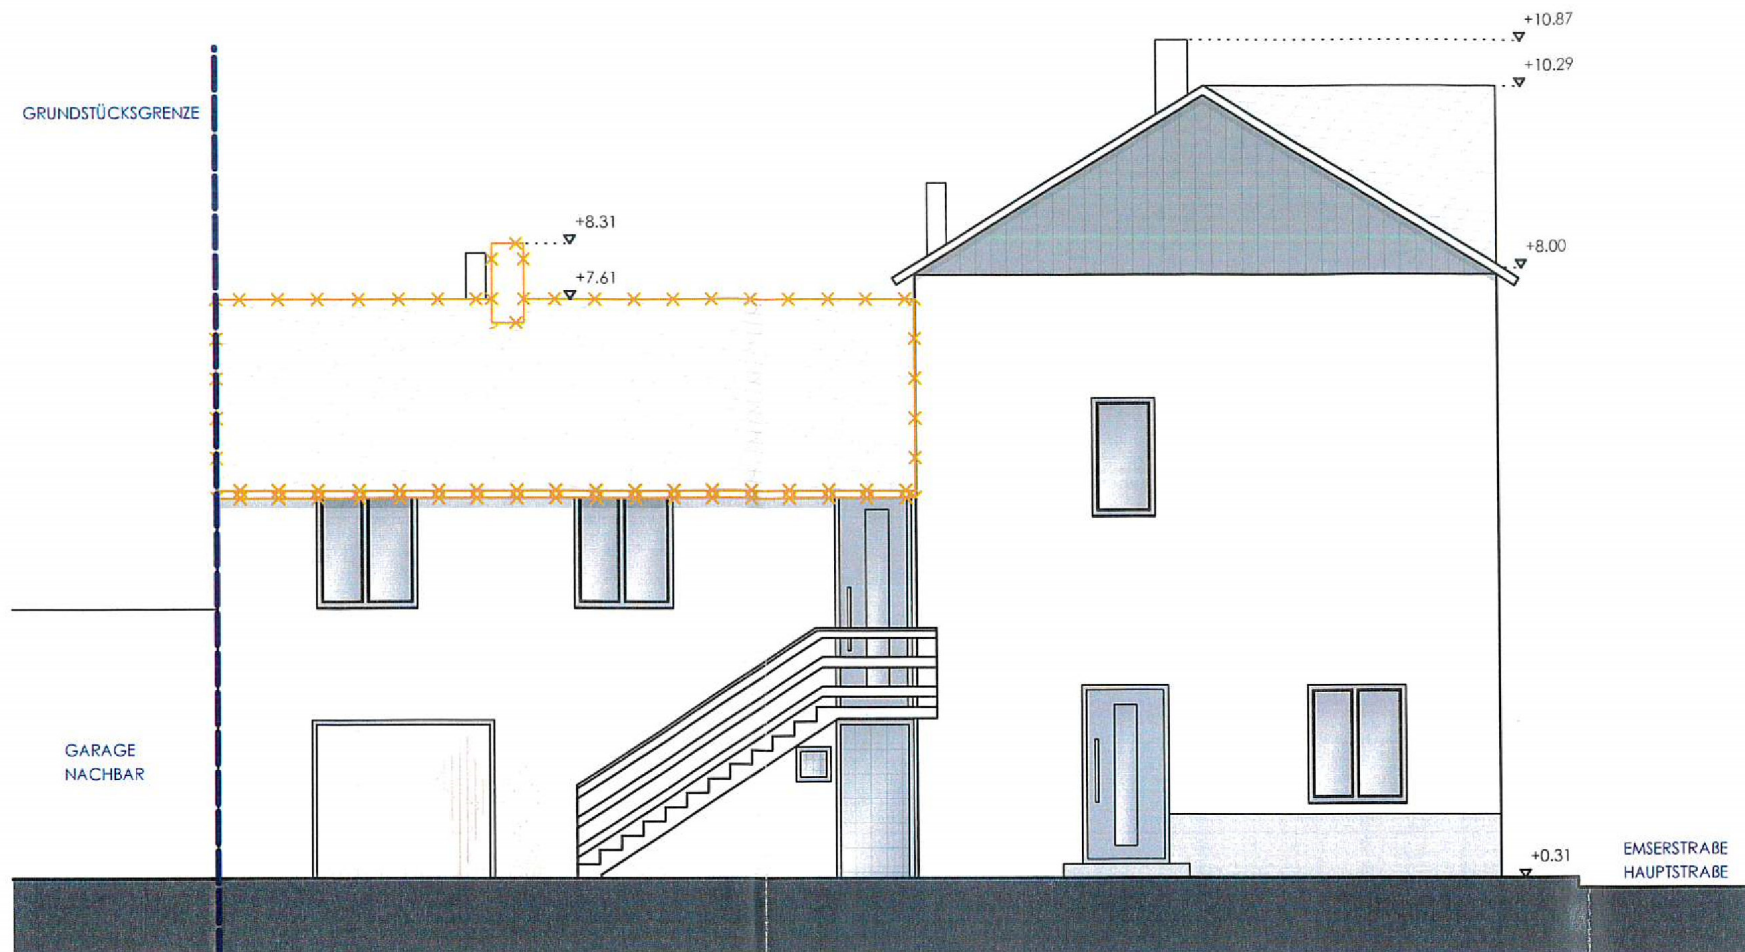

Ansicht Ost ABBRICH, M 1:100

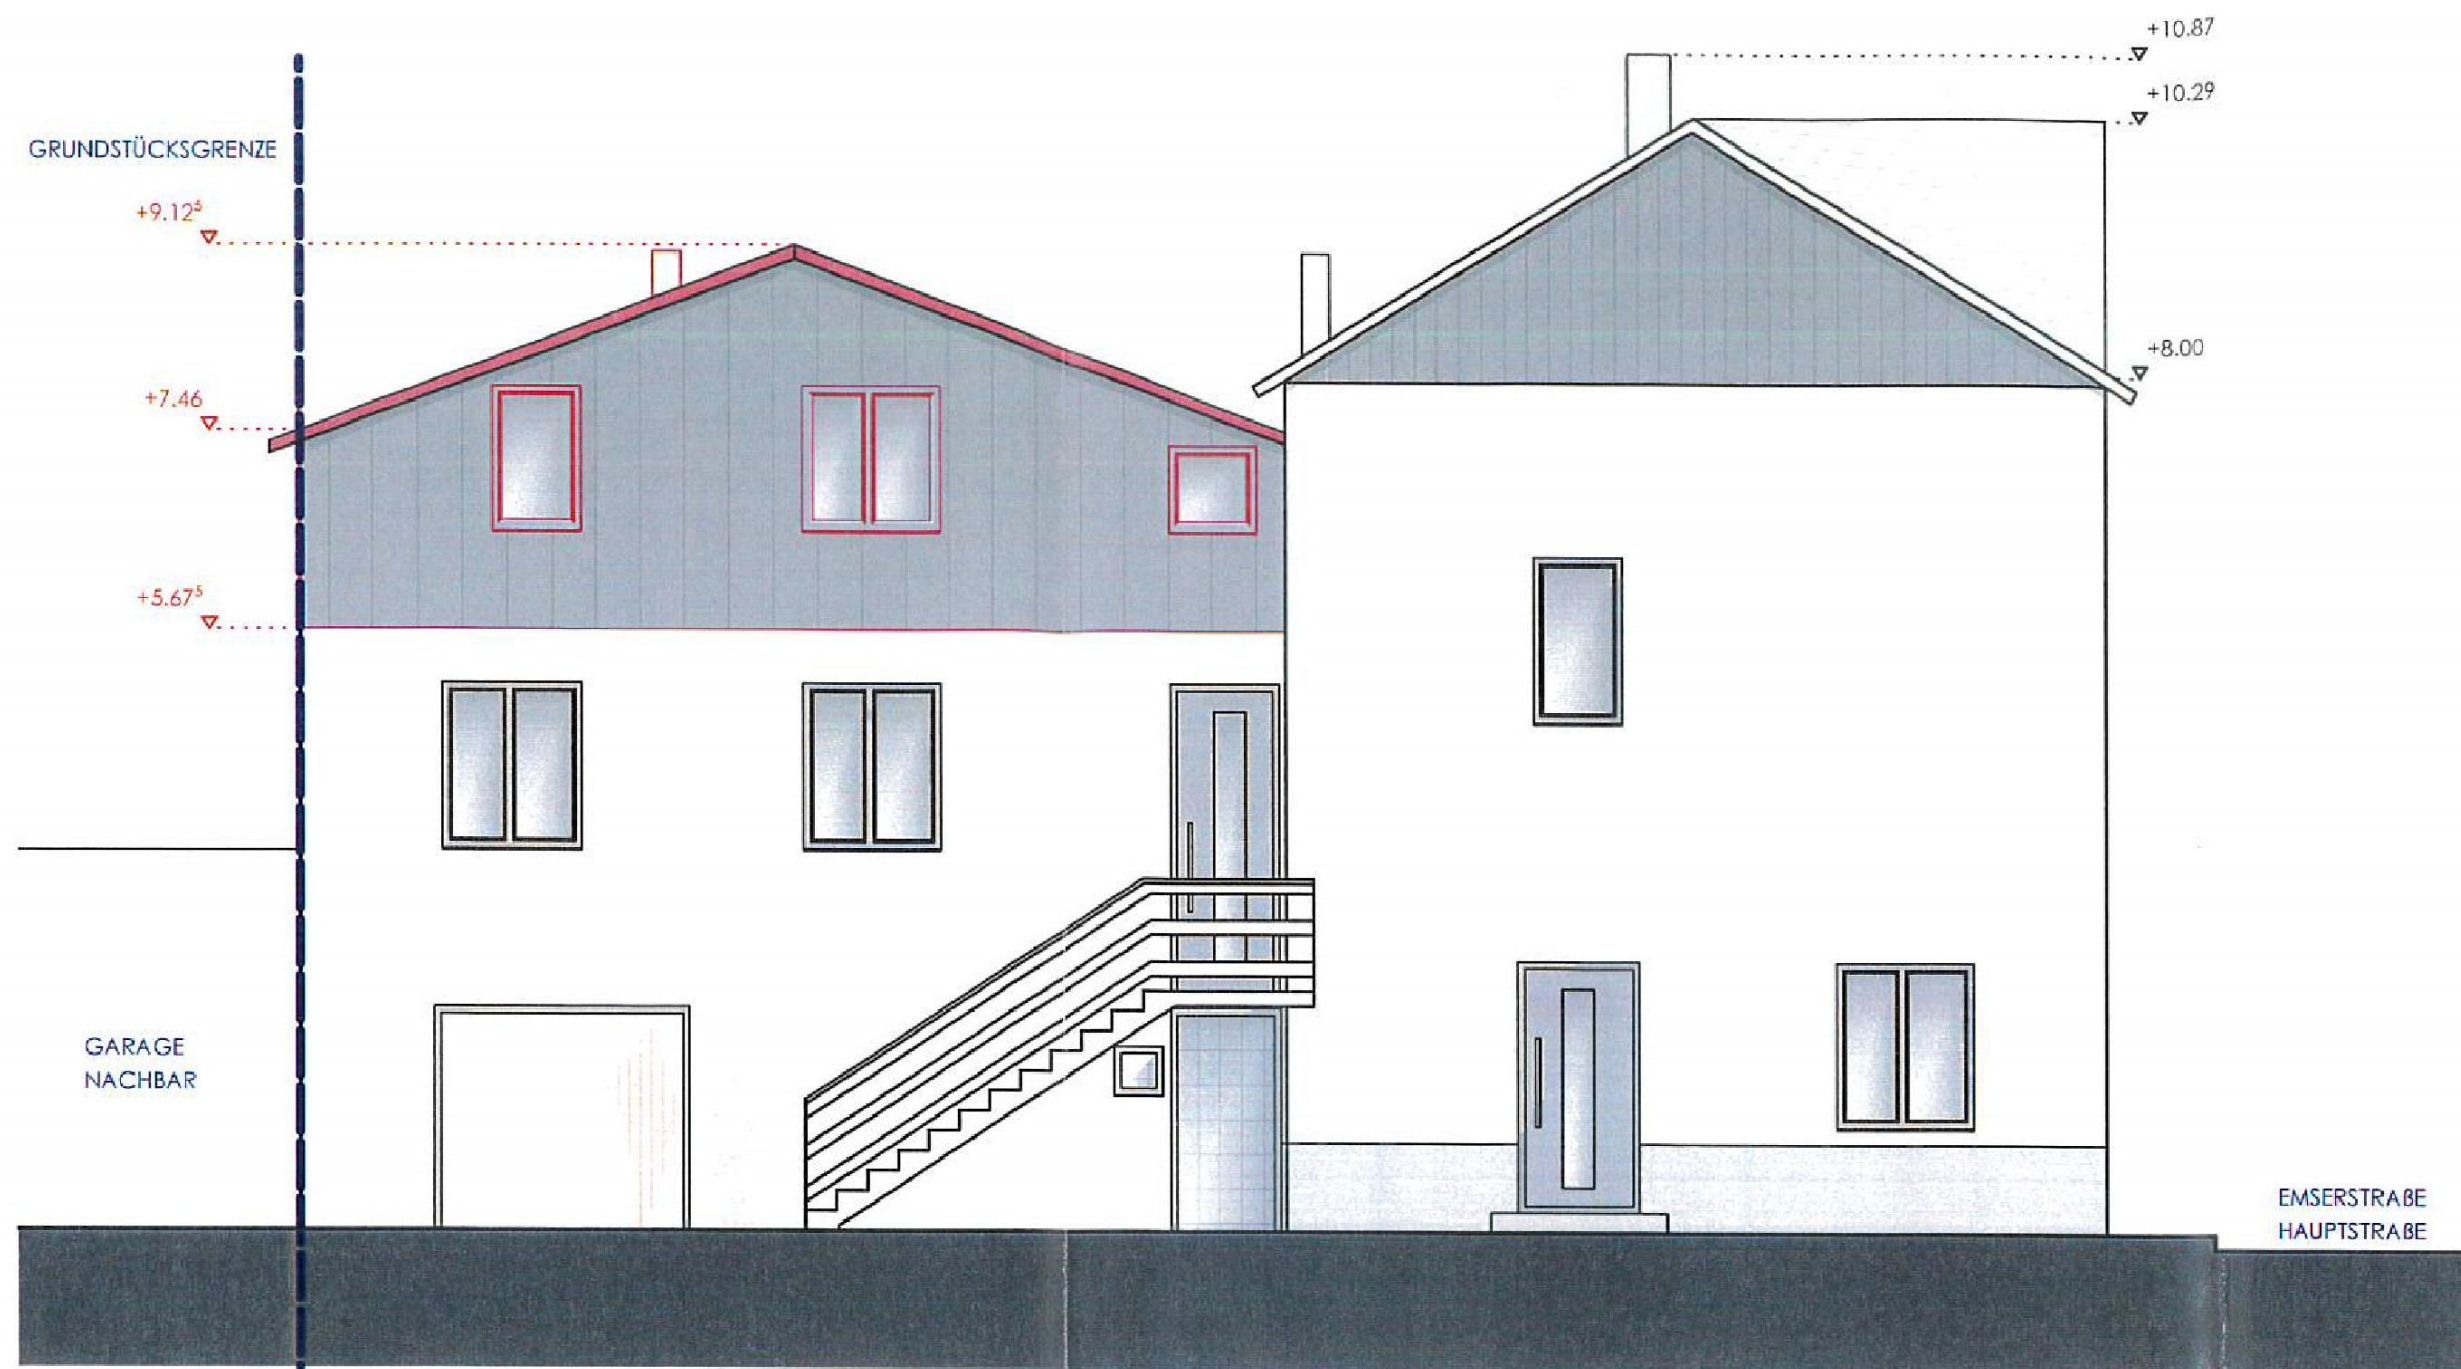

Ansicht Ost NEU, M 1:100