



Schnitt AA ABBRUCH, M 1:100

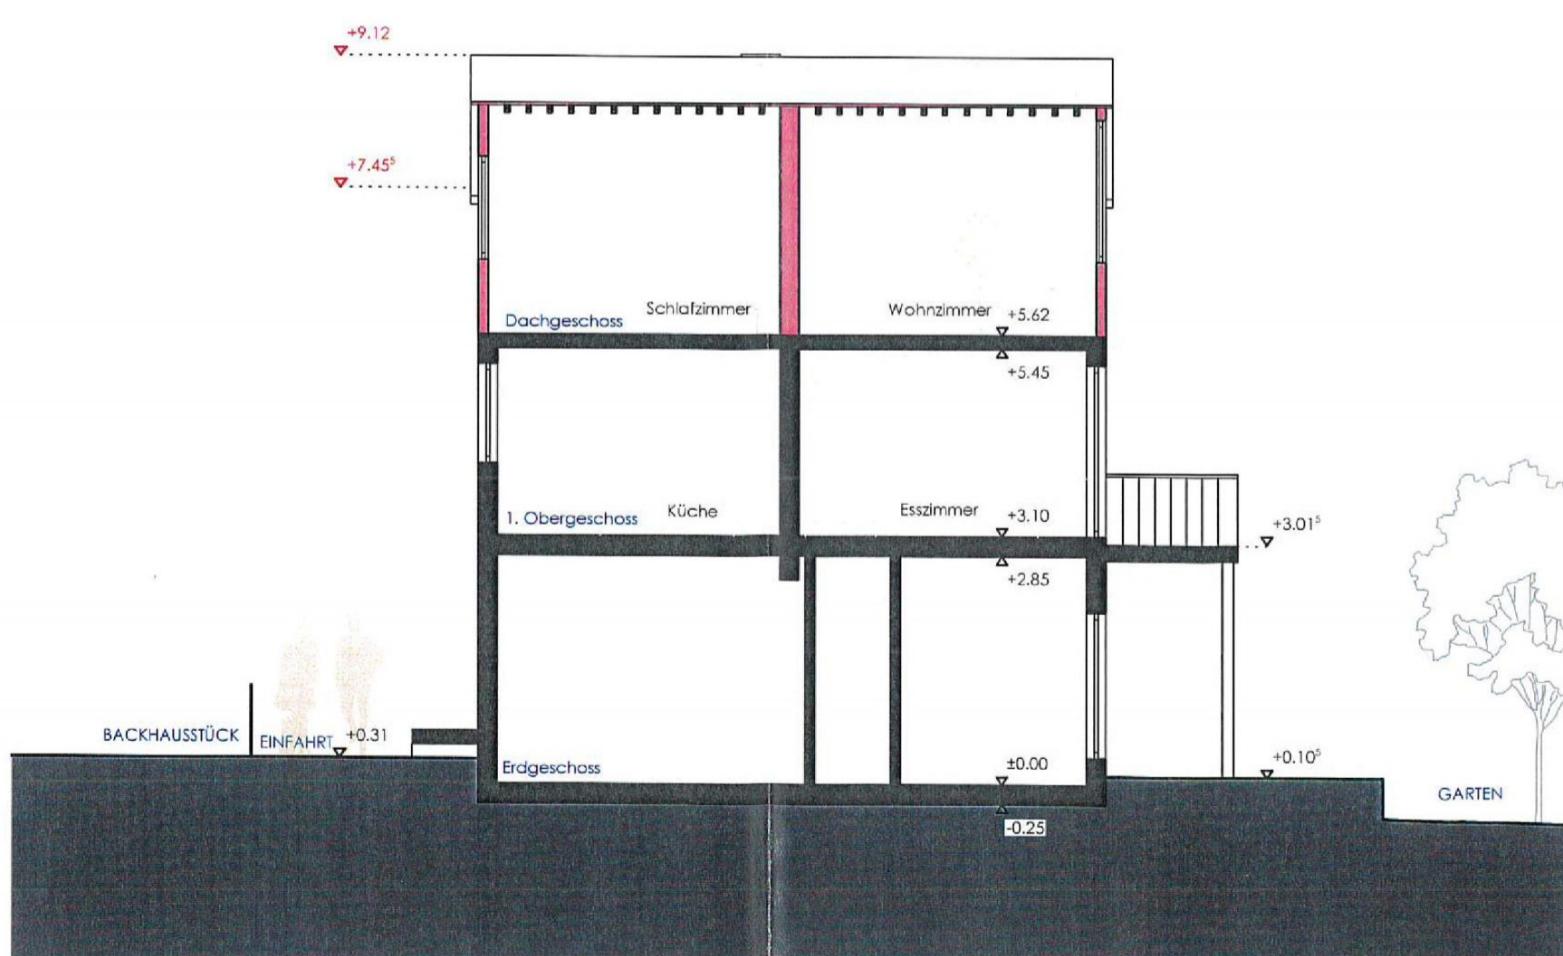

Schnitt AA NEU, M 1:100

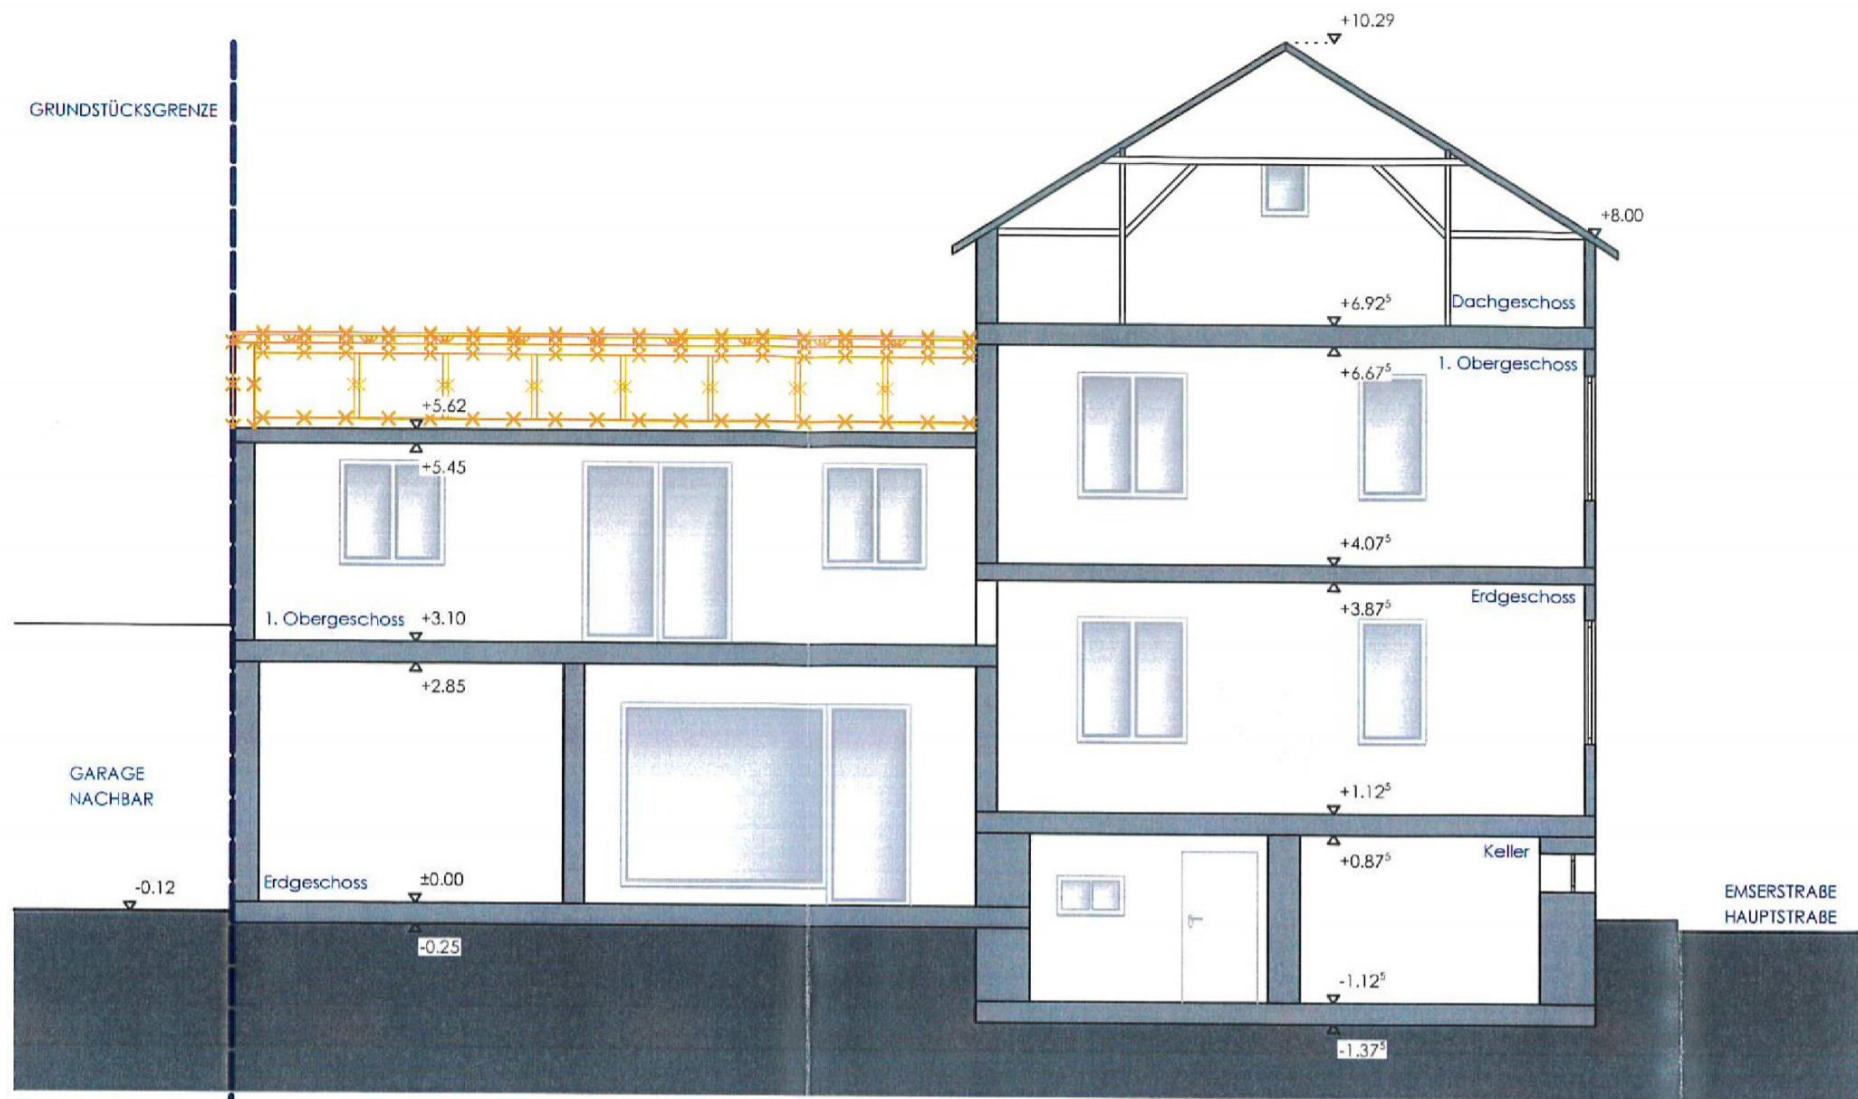

Schnitt BB ABBRUCH, M 1:100



Schnitt BB NEU, M 1:100